



### SEZIONE A-A

Scala 1:100

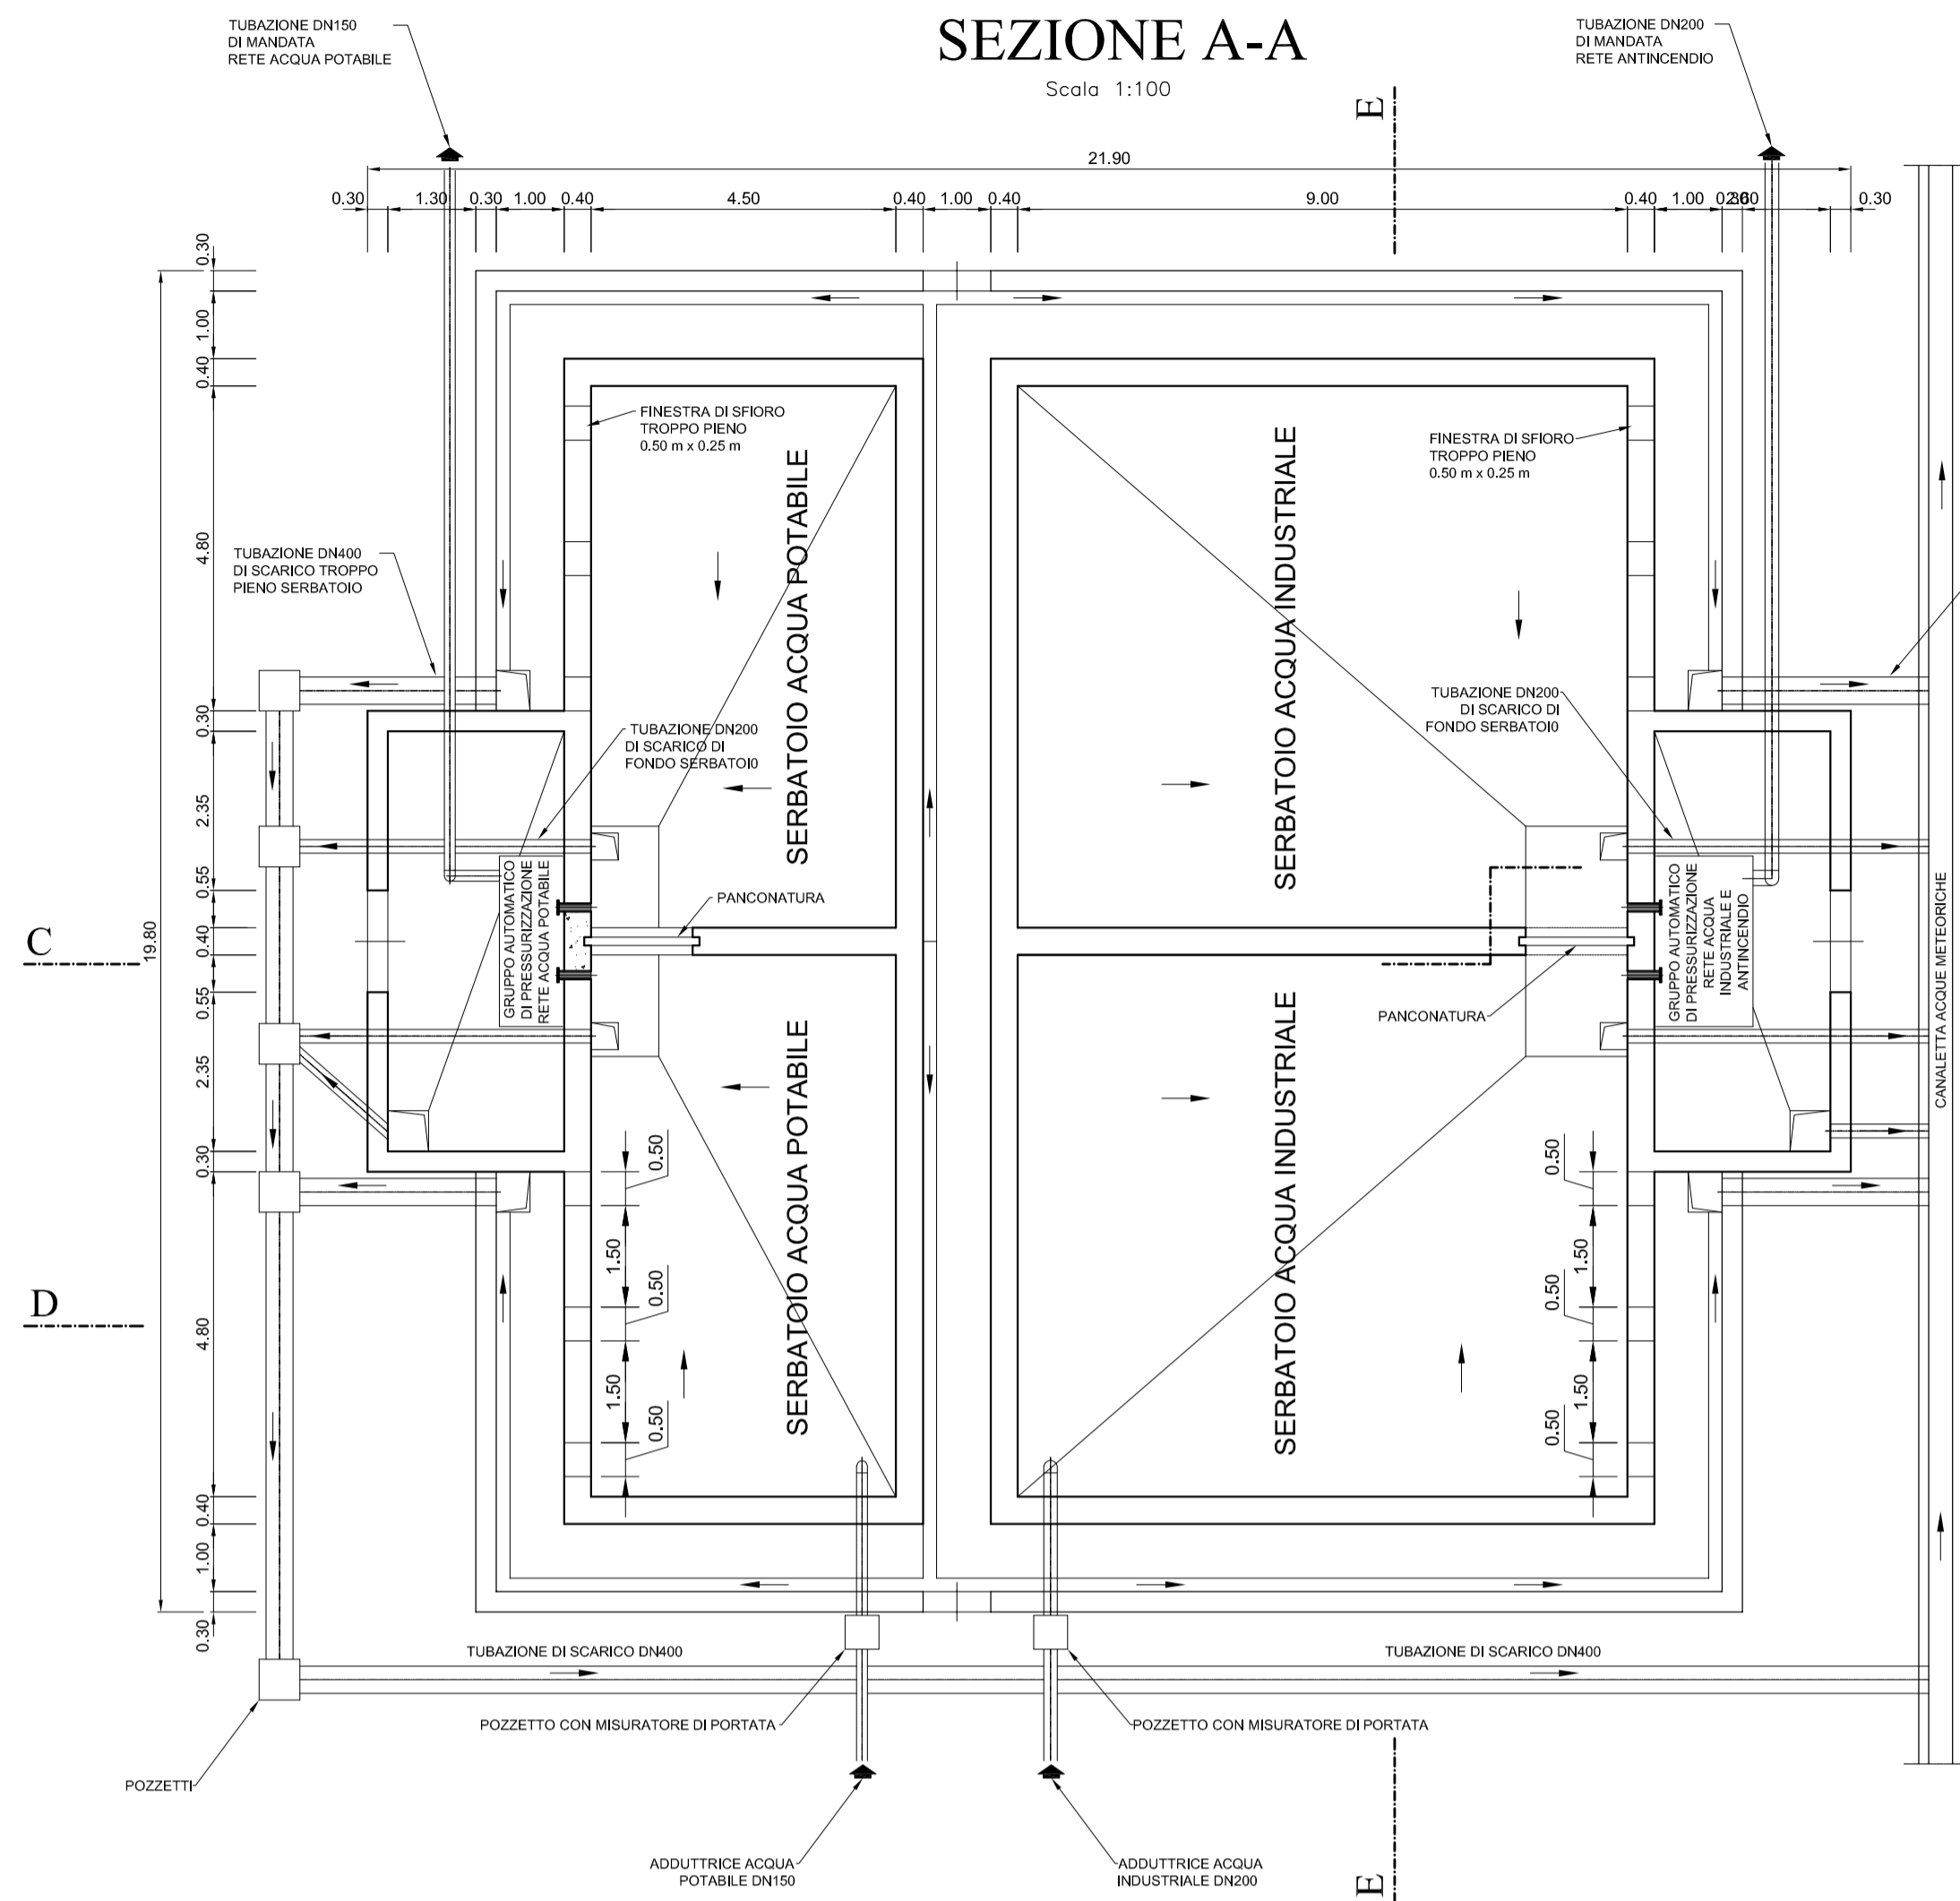

### PIANTA B-B


Scala 1:100

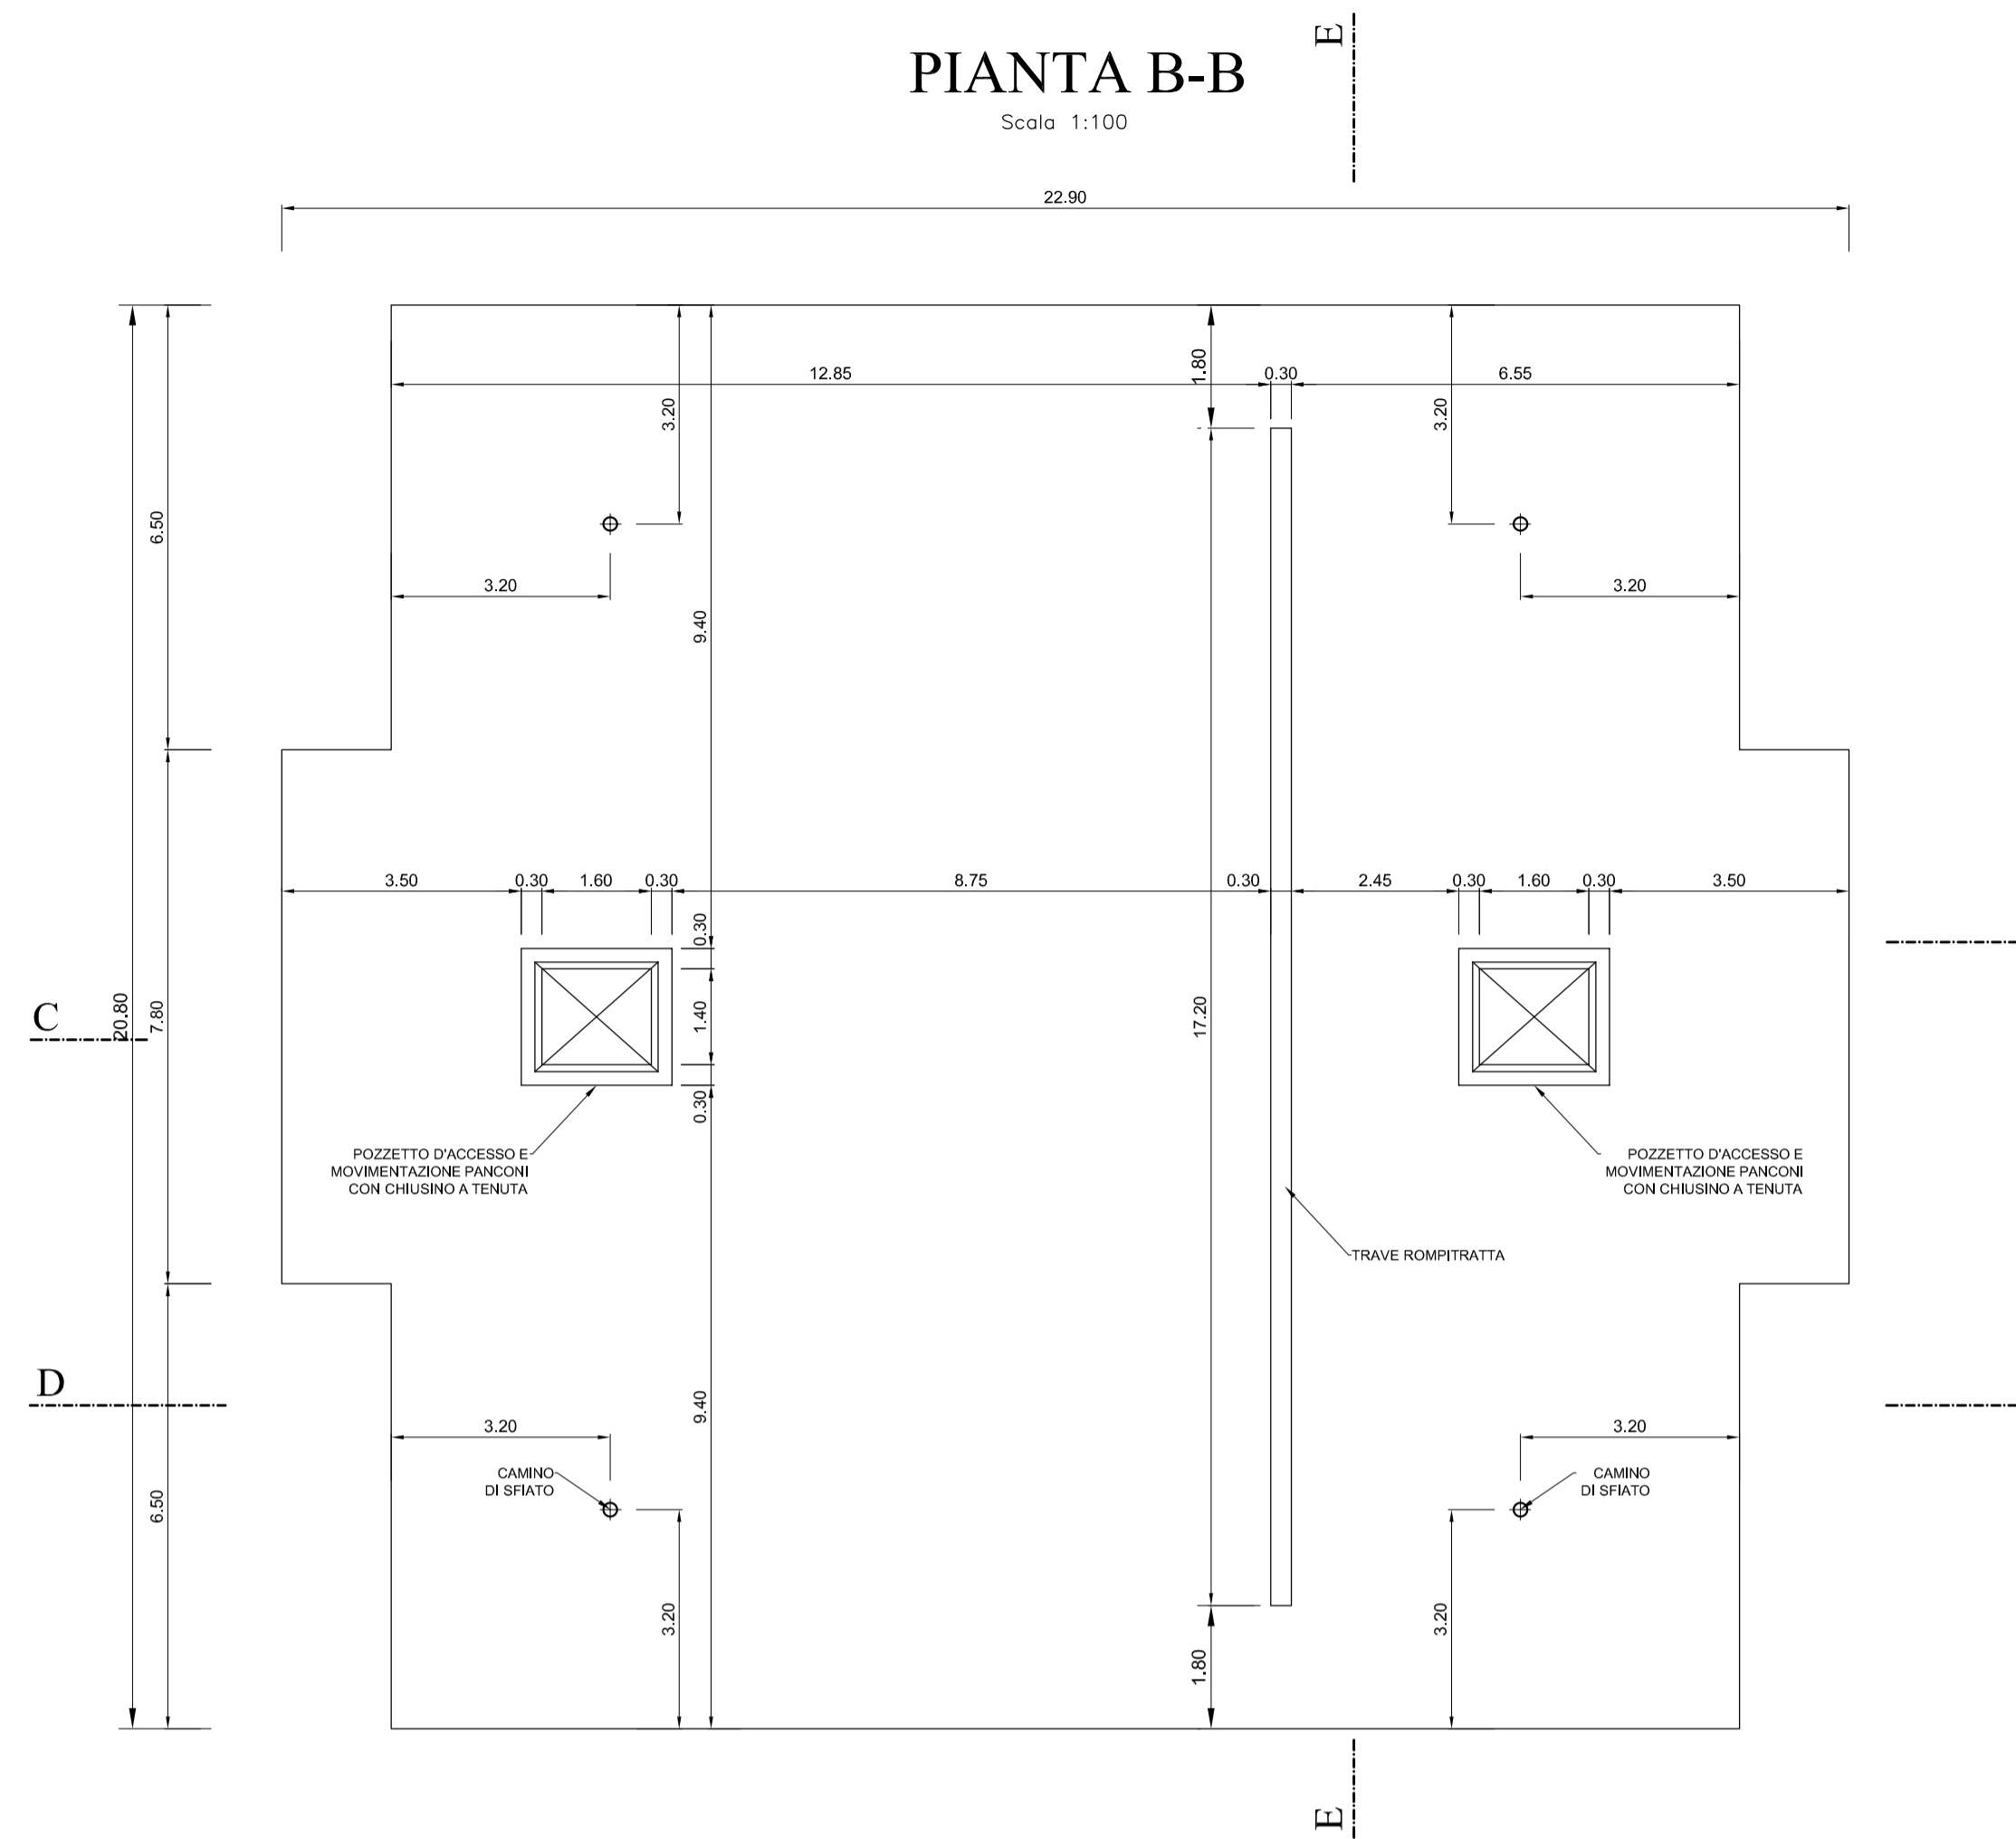

NOTA:  
TUTTE LE SUPERFICI DEL SERBATOIO (PAVIMENTO E MURI PERIMETRALI) SARANNO TRATTATI CON GUAINA LIQUIDA IMPERMEABILIZZANTE.

### SEZIONE C-C

Scala 1:100

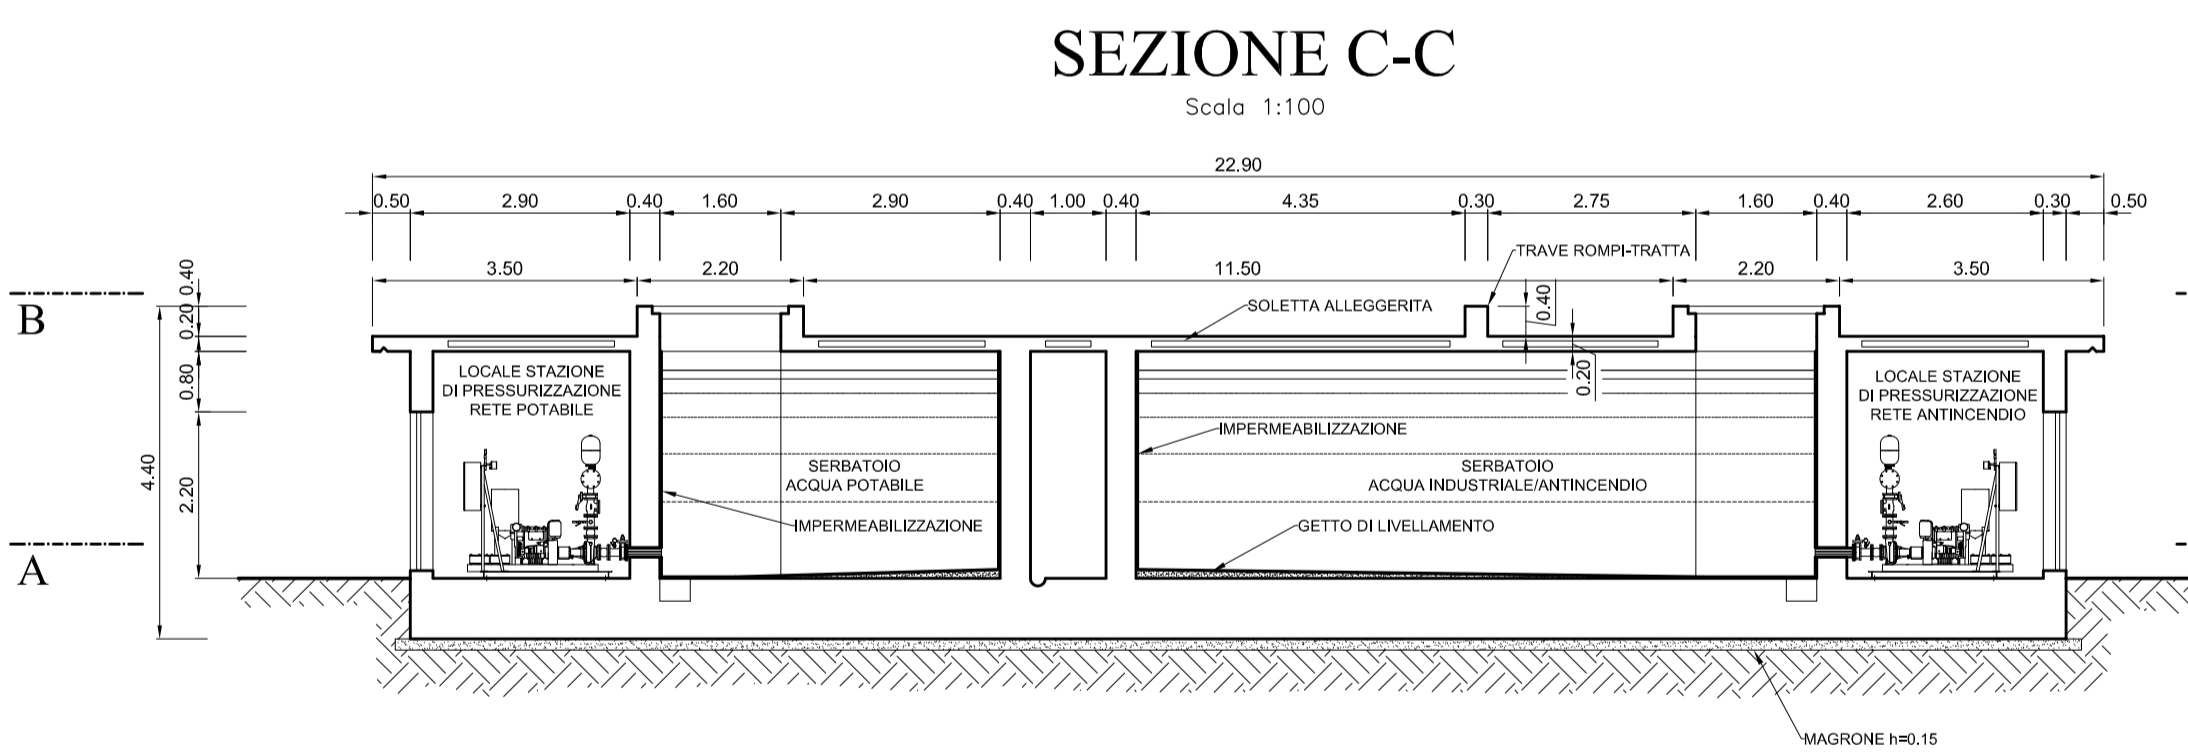


### SEZIONE E-E

Scala 1:100




### SEZIONE D-D

Scala 1:100

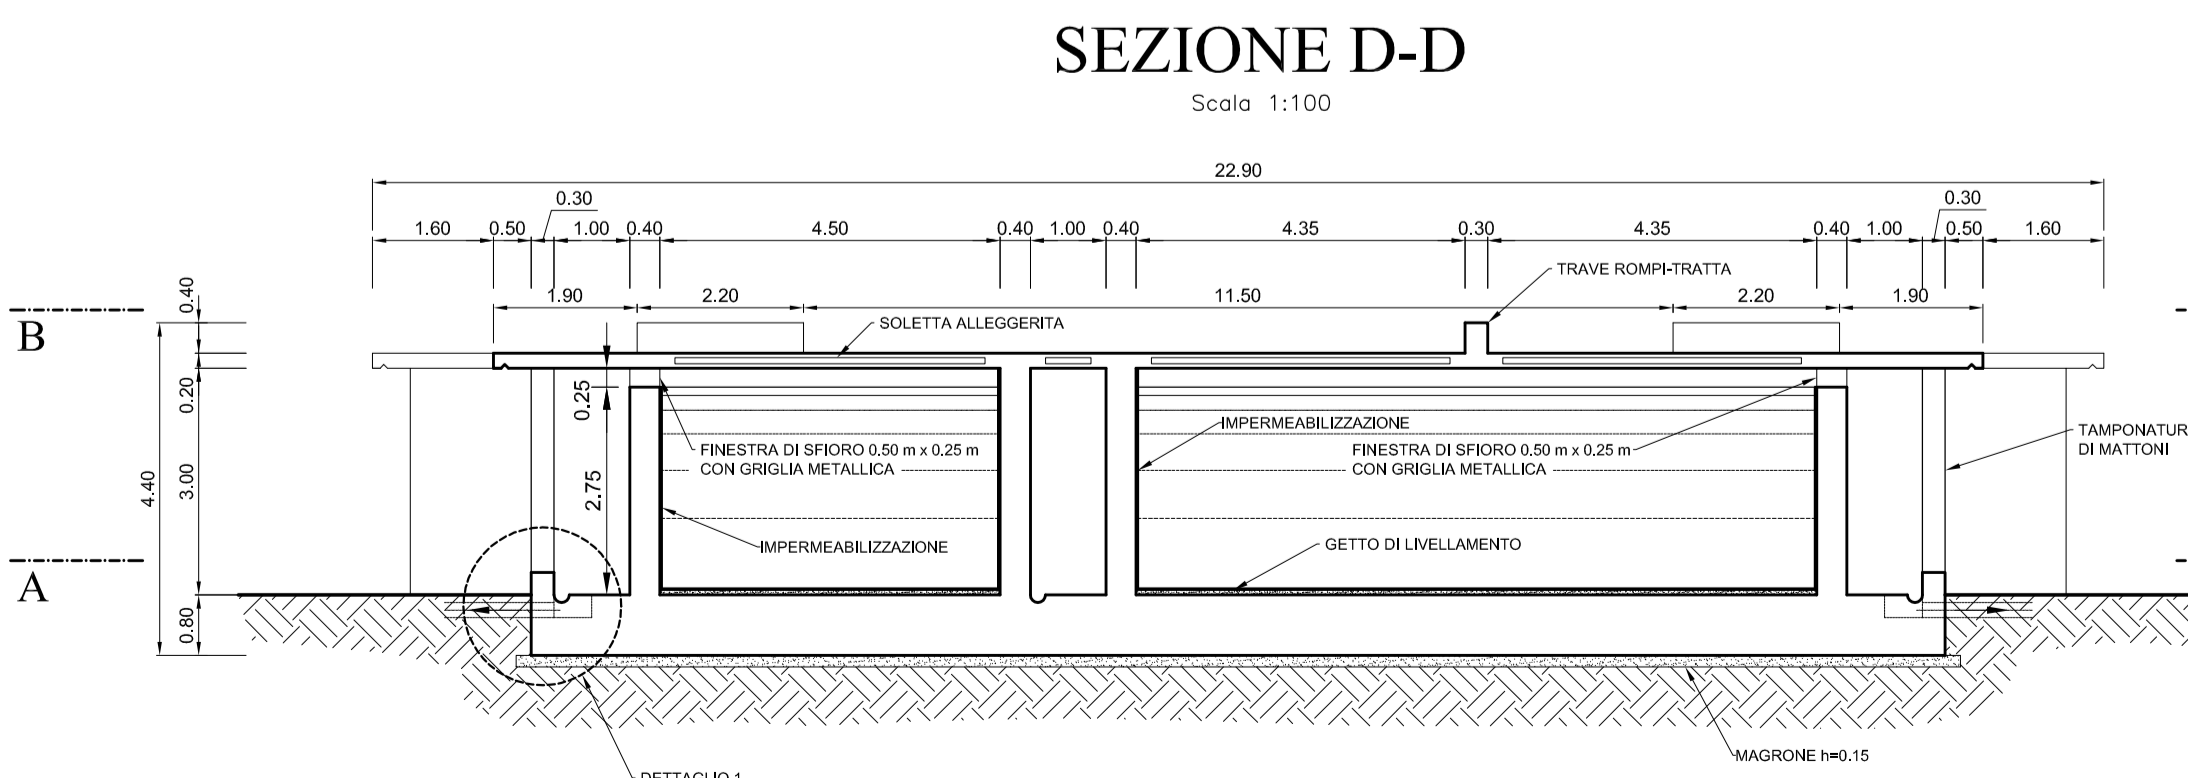

### DETTAGLIO 1

Scala 1:10

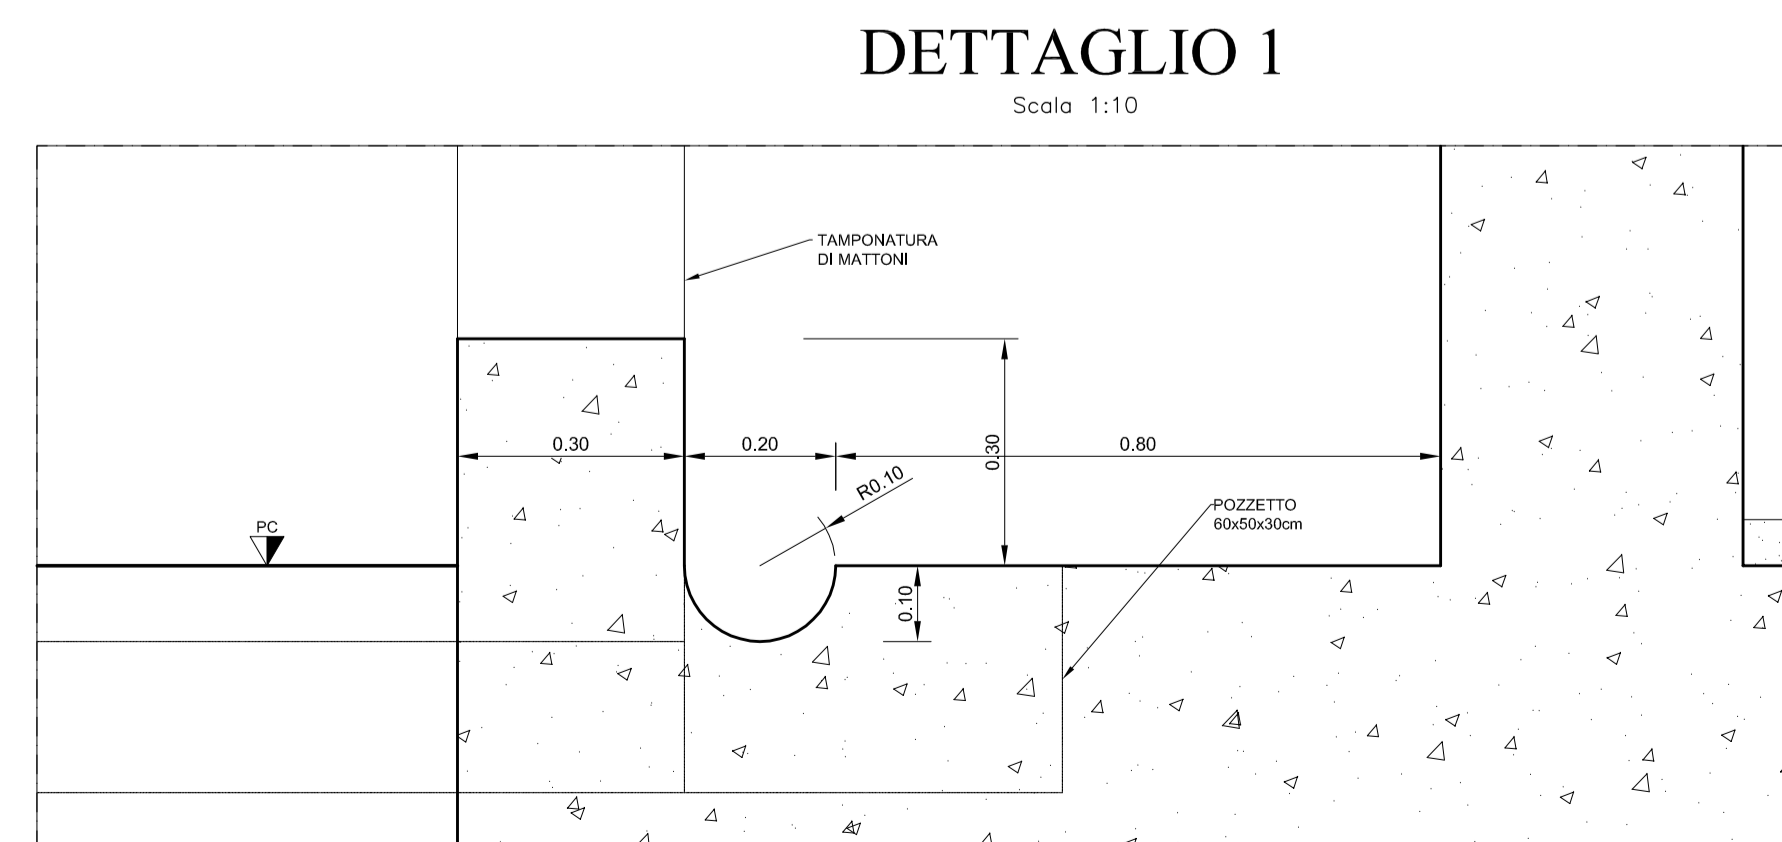

Stazione Marittima - Molo Sanita'  
Cagliari

## COMPLETAMENTO DELLA BANCHINA SUL LATO NORD-EST DEL PORTO CANALE (Porto industriale di Cagliari)

revisione	data	descrizione della modifica

Elaborato:	<b>PROGETTO DEFINITIVO I LOTTO FUNZIONALE</b>	Data:
T0016		Febbraio 2011
	<b>SERBATOI IMPIANTI IDRICI CARPENTERIA</b>	Scala: 1:100

Progetto :  
MINISTERO DELLE INFRASTRUTTURE E DEI TRASPORTI  
Provveditorato Interregionale OO.PP. Lazio-Abruzzo-Sardegna  
Sede coordinata di Cagliari

Il Progettista  
Dott. Ing. Andrea Botti

Consulenti  
SEACON S.R.L.  
Dott. Ing. Massimo Vitellozzi

Collaboratore  
D.T. geom. Emanuele Fanni

DMS Engineering s.r.l.  
Prof. Ing. Fabio Soccodato

Il Responsabile del procedimento  
dell'Autorità Portuale  
Dott. Ing. Alessandro Boggio

Dott. Ing. Marco Tartaglini