


# PROFILO LONGITUDINALE


Scala 1:500

OPERE PREVISTE NEL PRESENTE PROGETTO

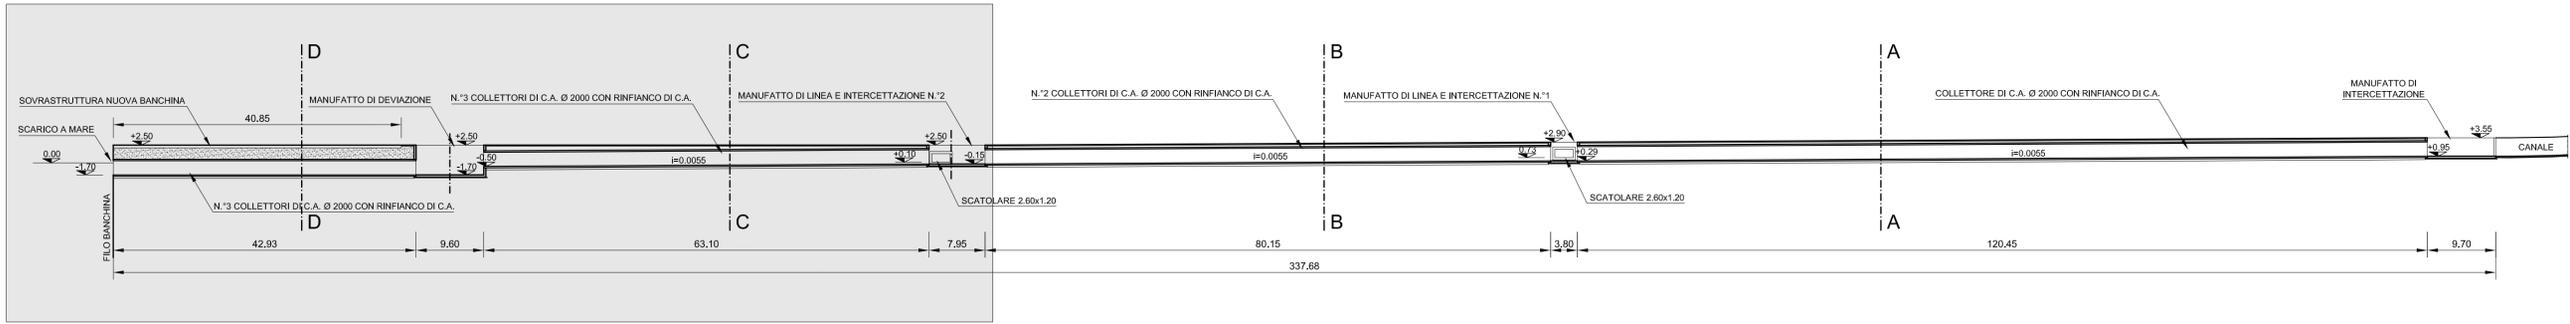


## SEZIONE A-A

Scala 1:50

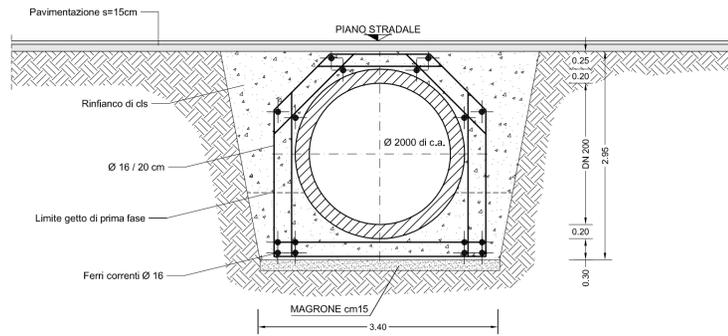


## SEZIONE B-B

Scala 1:50

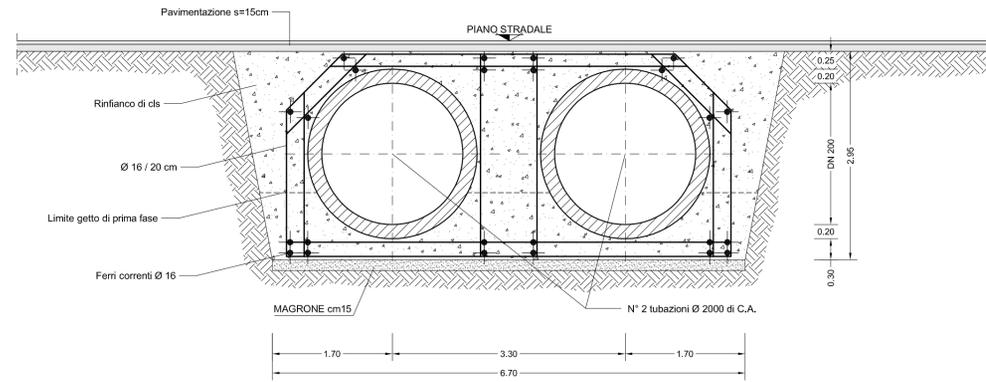


## SEZIONE C-C

Scala 1:50

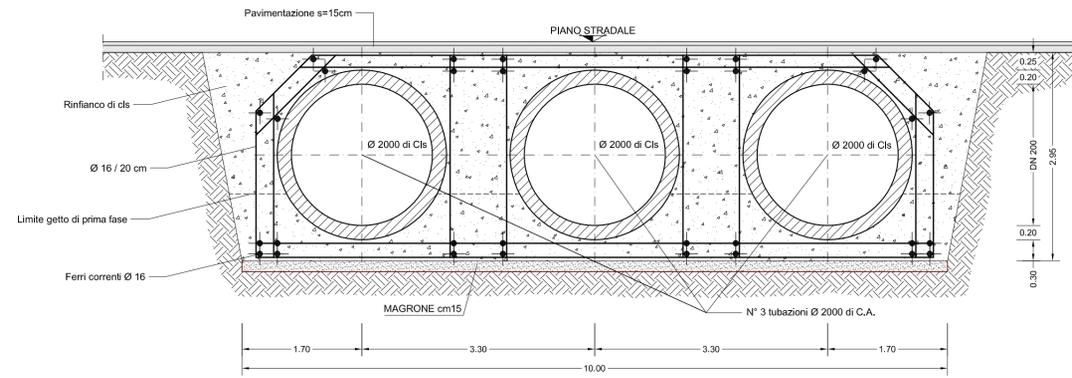


## SEZIONE D-D

Scala 1:50

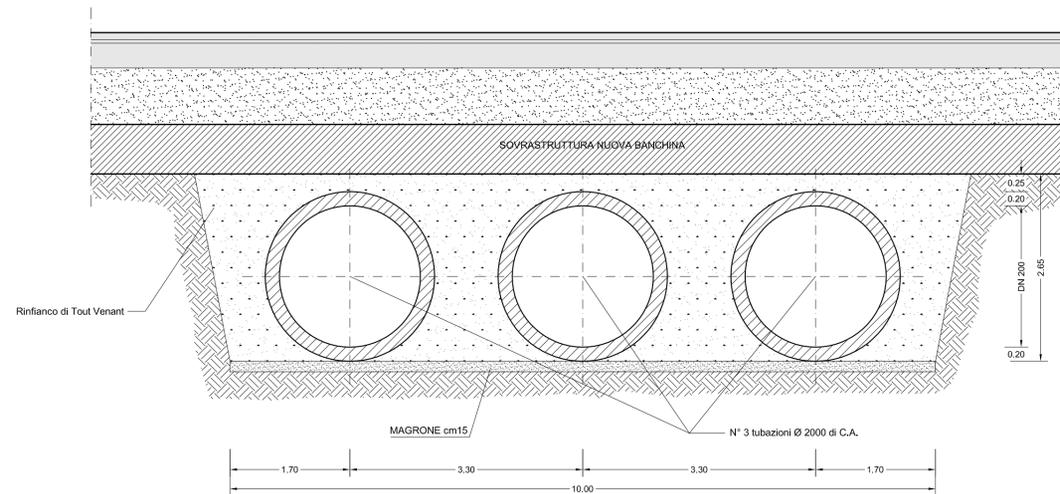

## PERCORSO SCHEMATICO PIANTA 1:500

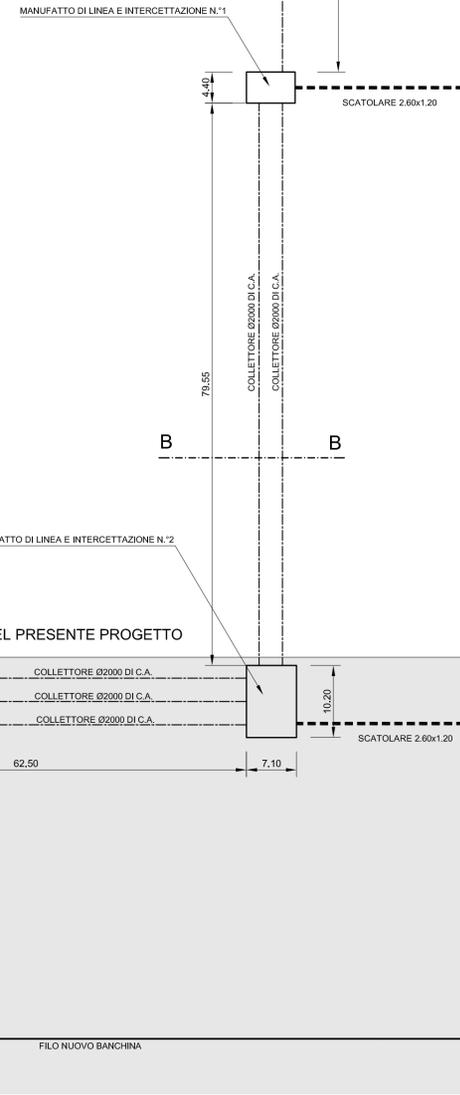

Stazione Marittima - Molo Sanita'  
Cagliari

**COMPLETAMENTO DELLA BANCHINA  
SUL LATO NORD-EST DEL PORTO CANALE  
( Porto industriale di Cagliari )**

revisione	data	descrizione della modifica

Elaborato :	<b>PROGETTO DEFINITIVO I LOTTO FUNZIONALE</b>	Data :	Febbraio 2011
T0019	<b>TOMBAMENTO FOSSO PIANTA, PROFILO E SEZIONE</b>	Scala :	Varie

Progetto :  
MINISTERO DELLE INFRASTRUTTURE E DEI TRASPORTI  
Provveditorato Interregionale OO.PP. Lazio-Abruzzo-Sardegna  
Sede coordinata di Cagliari

Il Progettista  
Dott. Ing. Andrea Botti

Consulenti  
SEACON S.R.L.  
Dott. Ing. Massimo Vitellozzi

Collaboratore  
D.T. geom. Emanuele Fanni

DMS Engineering s.r.l.  
Prof. Ing. Fabio Soccodato

Il Responsabile del procedimento  
dell'Autorità Portuale  
Dott. Ing. Alessandro Boggio

Dott. Ing. Marco Tartaglini