




PROSPETTO -C-

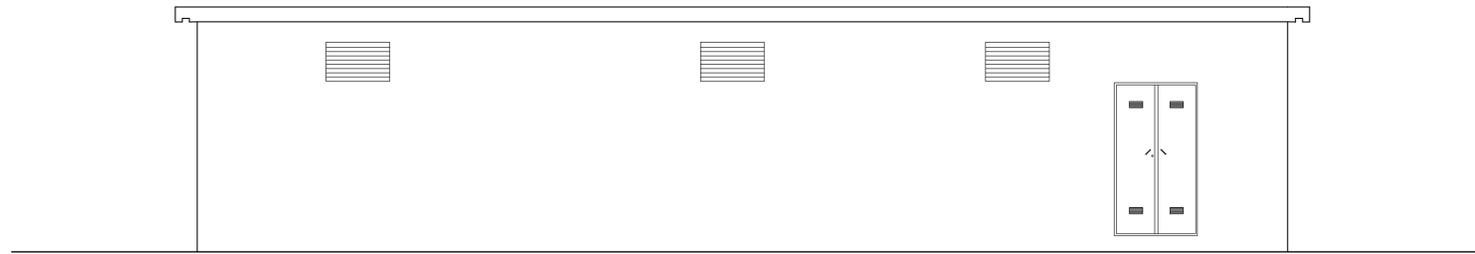


PROSPETTO -C-

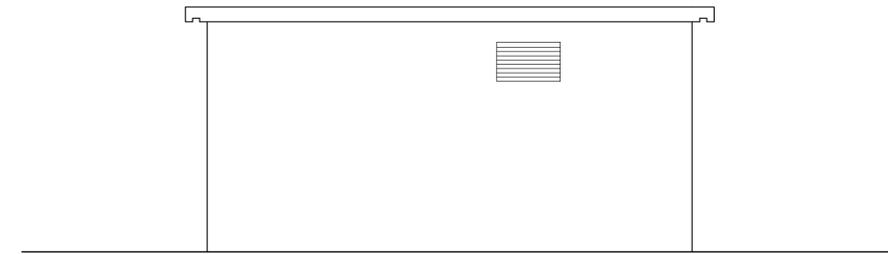

PROSPETTO -A-

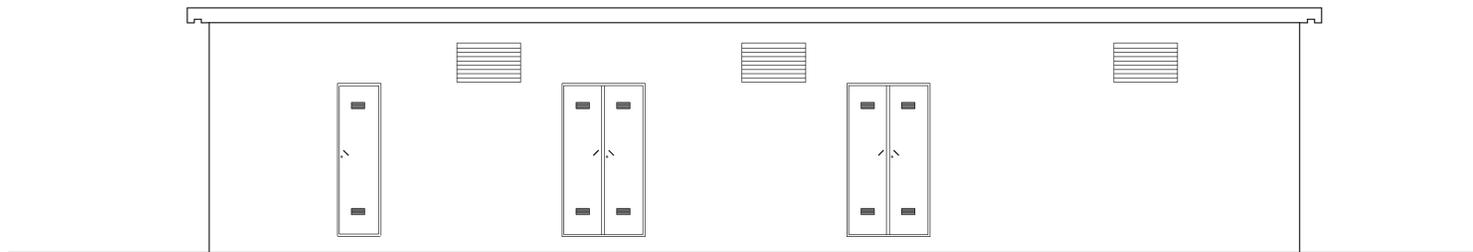


PROSPETTO -B-

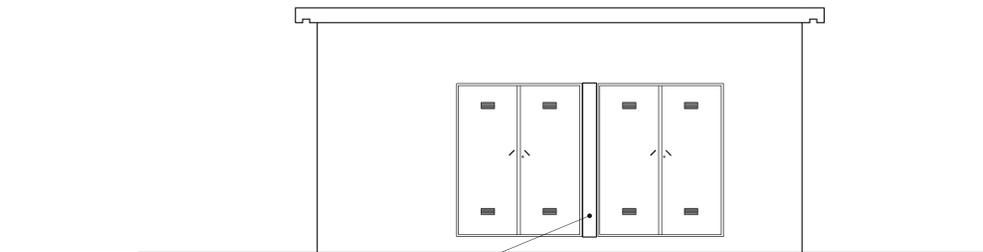

PILASTRINO SMONTABILE IN SCATOLATO DI ACCIAIO 20x20 cm

PIANTA
CON VISTA CUNICOLI

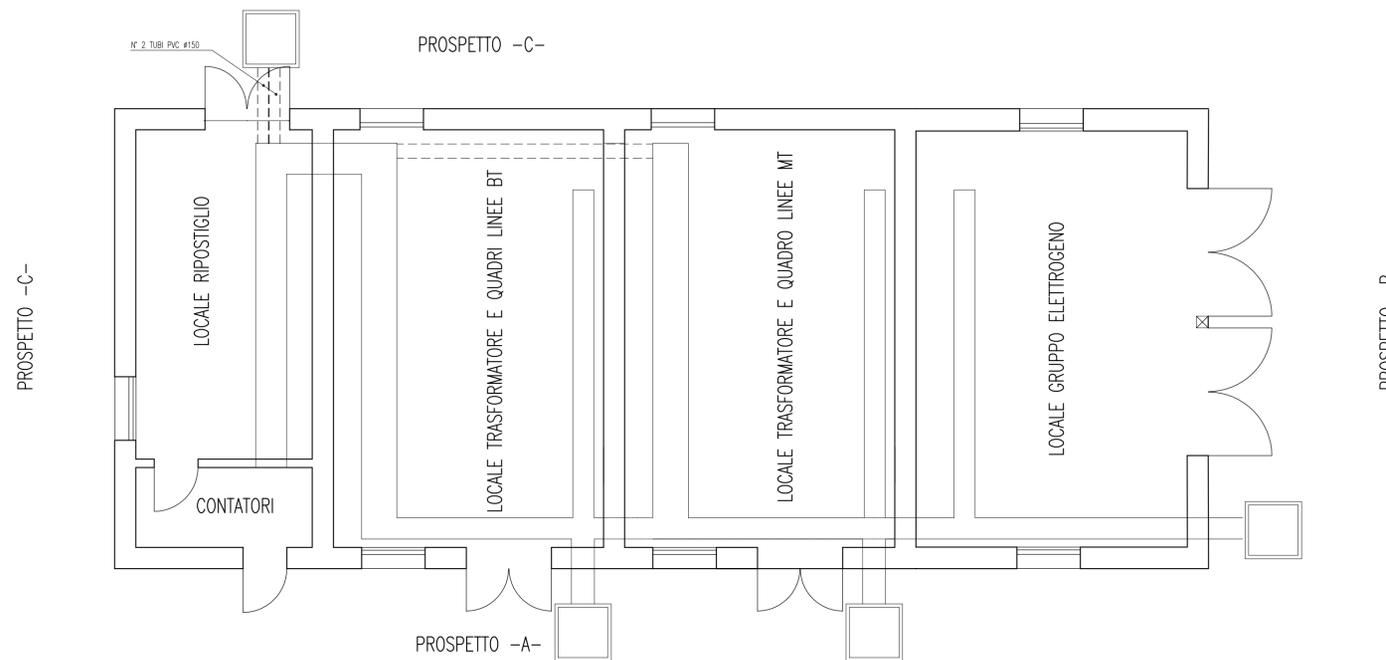

Stazione Marittima - Molo Sanita'
Cagliari

**COMPLETAMENTO DELLA BANCHINA
SUL LATO NORD-EST DEL PORTO CANALE
(Porto industriale di Cagliari)**

revisione	data	descrizione della modifica

Elaborato :	PROGETTO DEFINITIVO I LOTTO FUNZIONALE	Data :
T0023	CABINA ELETTRICA PIANTA E PROSPETTI	Febbraio 2011
		Scala : Varie

Progetto :
MINISTERO DELLE INFRASTRUTTURE E DEI TRASPORTI
Provveditorato Interregionale OO.PP. Lazio-Abruzzo-Sardegna
Sede coordinata di Cagliari

Il Progettista
Dott. Ing. Andrea Botti

Consulenti
SEACON S.R.L.
Dott. Ing. Massimo Vitellozzi

Collaboratore
D.T. geom. Emanuele Fanni

DMS Engineering s.r.l.
Prof. Ing. Fabio Soccodato

Il Responsabile del procedimento
dell'Autorità Portuale
Dott. Ing. Alessandro Boggio

Dott. Ing. Marco Tartagliani