



PIANTA PLINTO DI FONDAZIONE

Scala 1:50

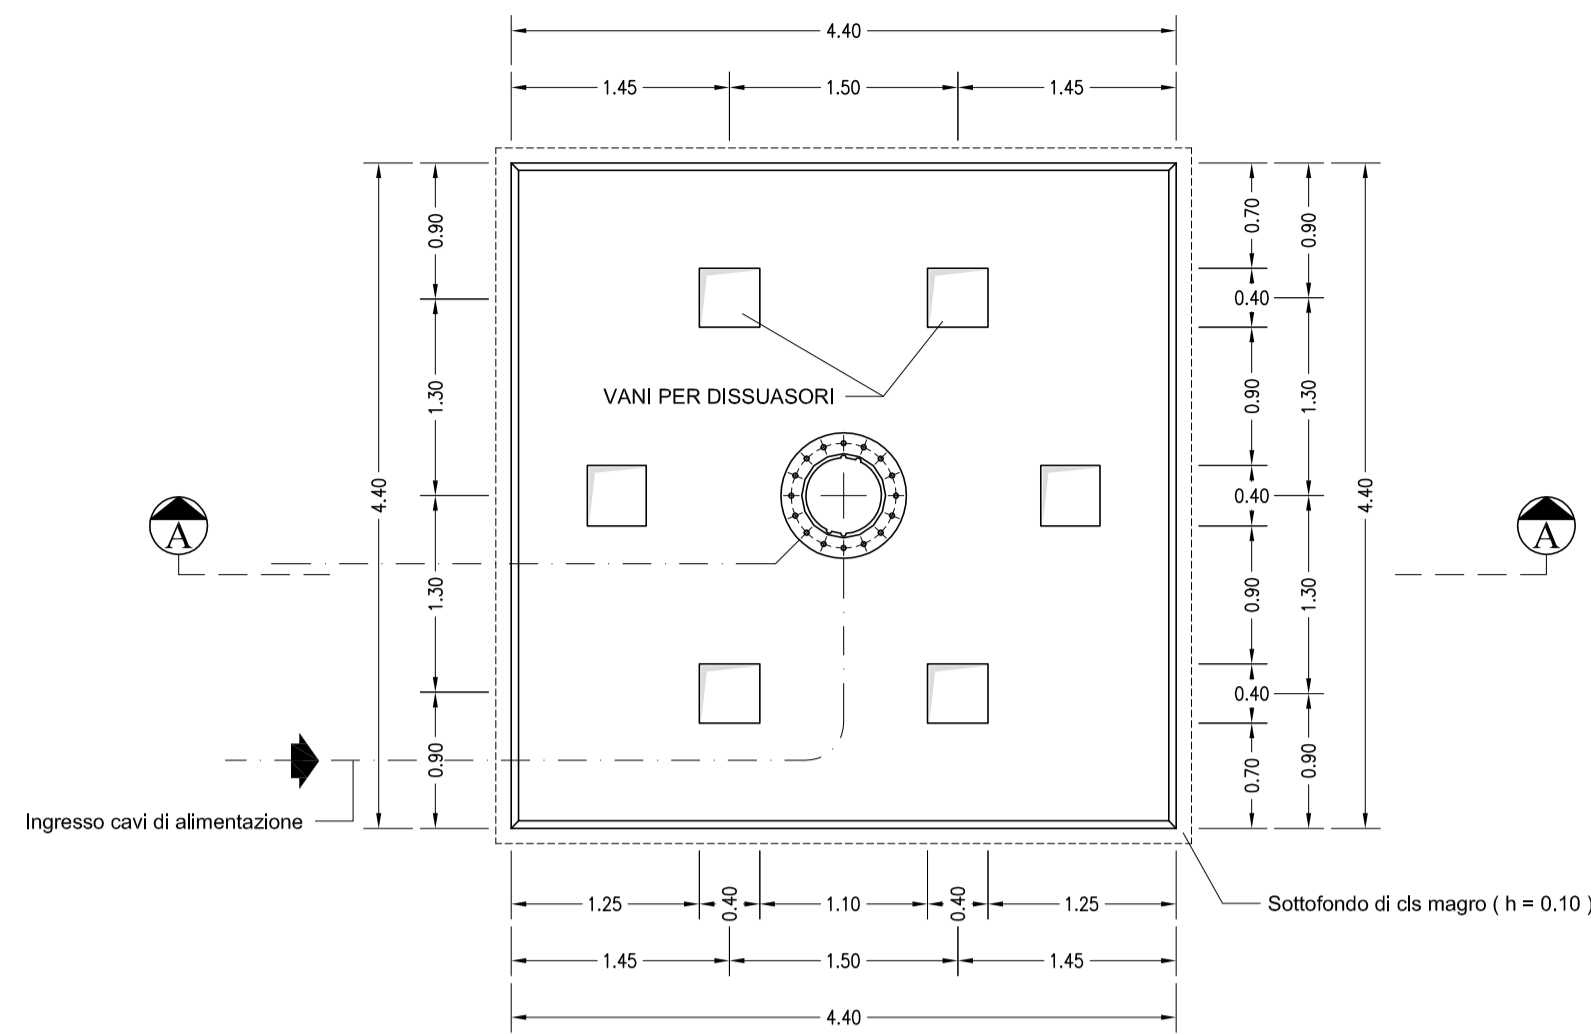

SEZIONE A - A


Scala 1:50

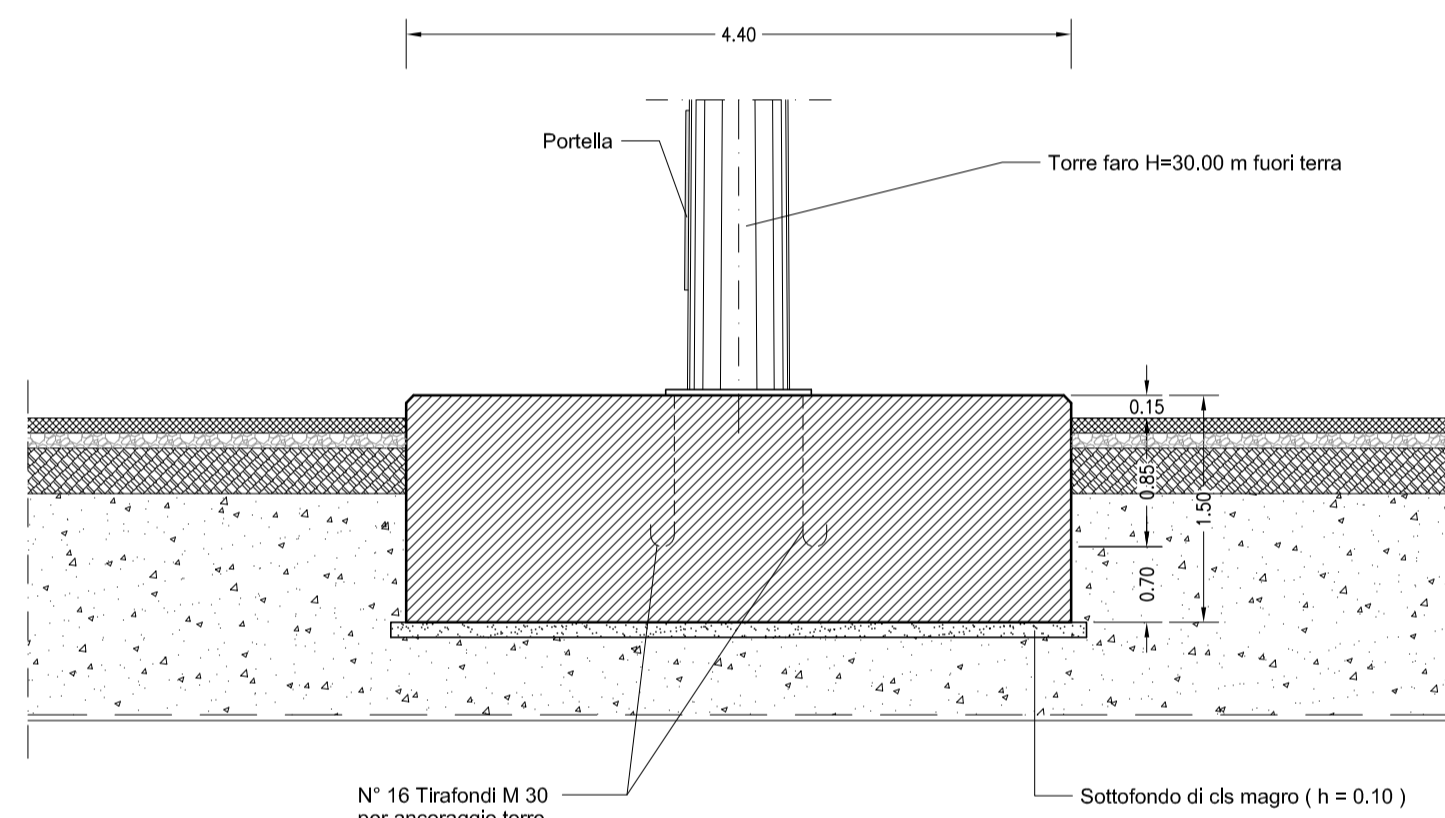

TRINCEA PER POSA IN OPERA CAVIDOTTI ALIMENTAZIONE ELETTRICA


SEZIONE TIPO

Scala 1:25

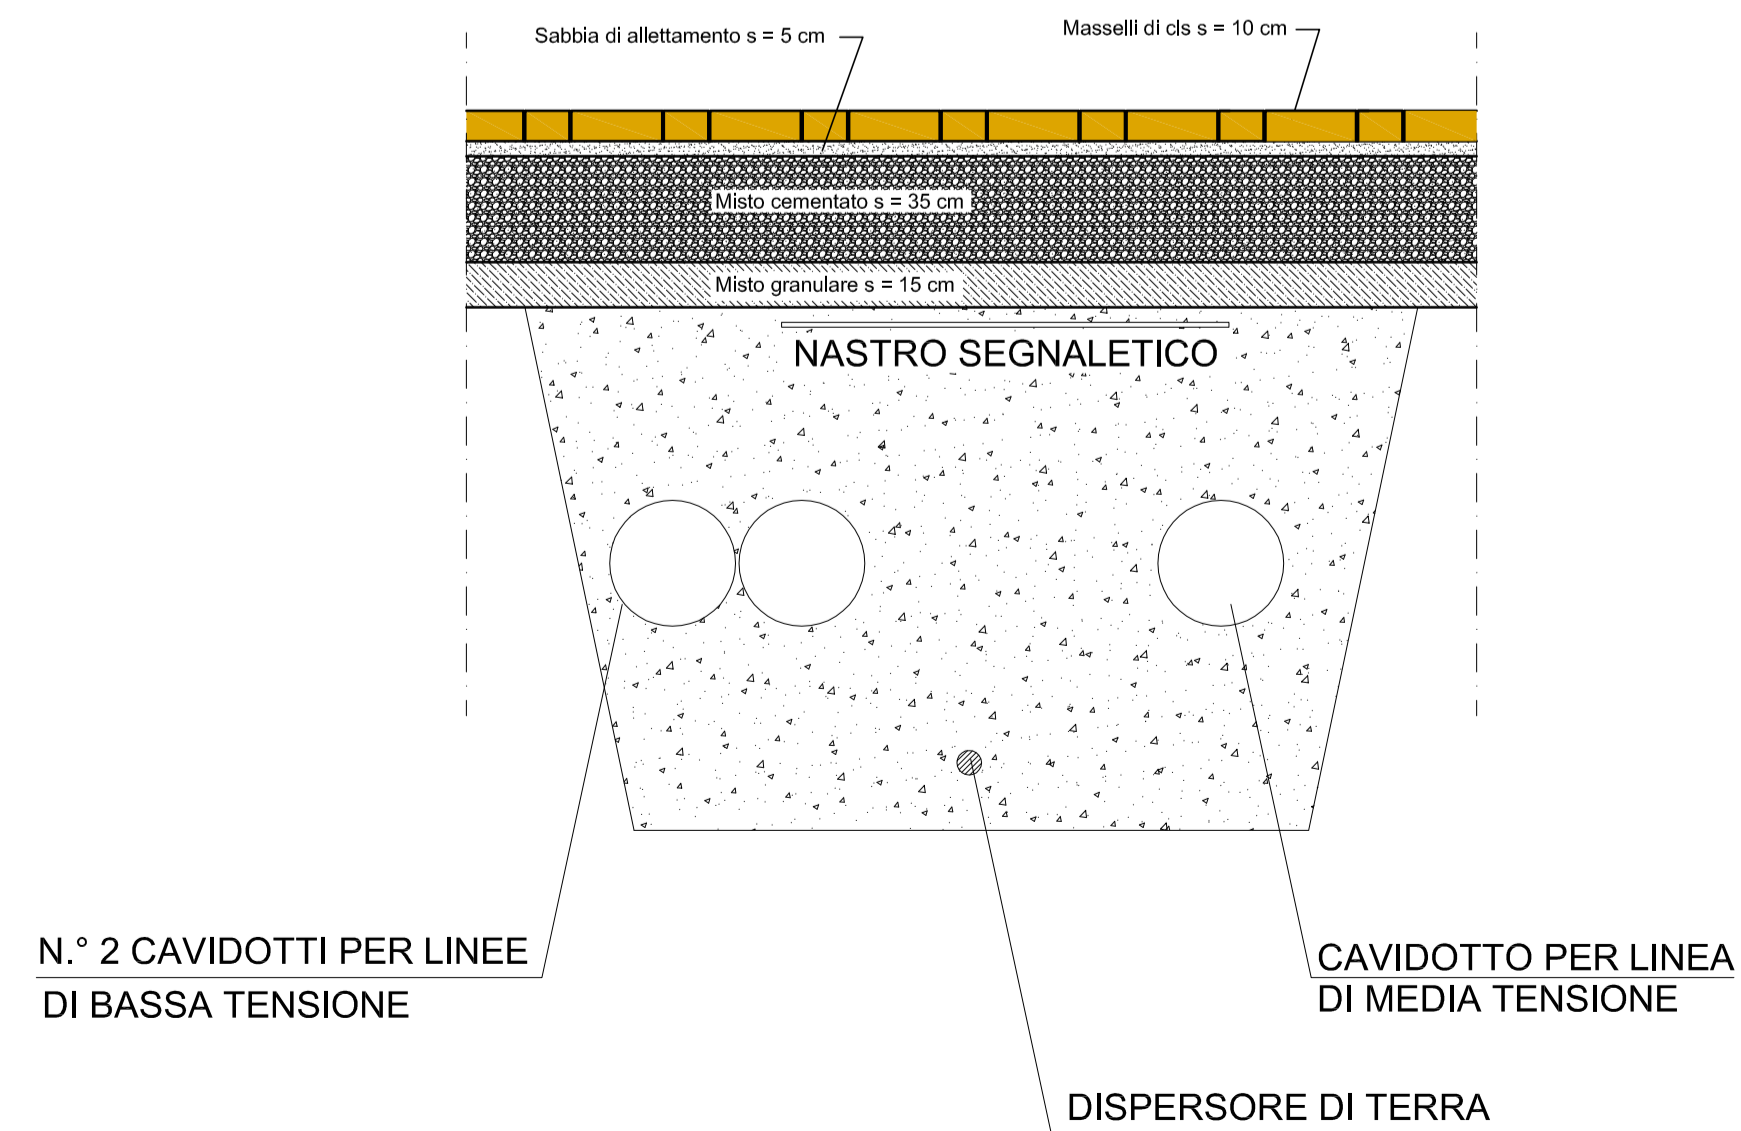


PLINTO DI FONDAZIONE TORRE FARO SCHEMA DI MESSA A TERRA


scala 1:100

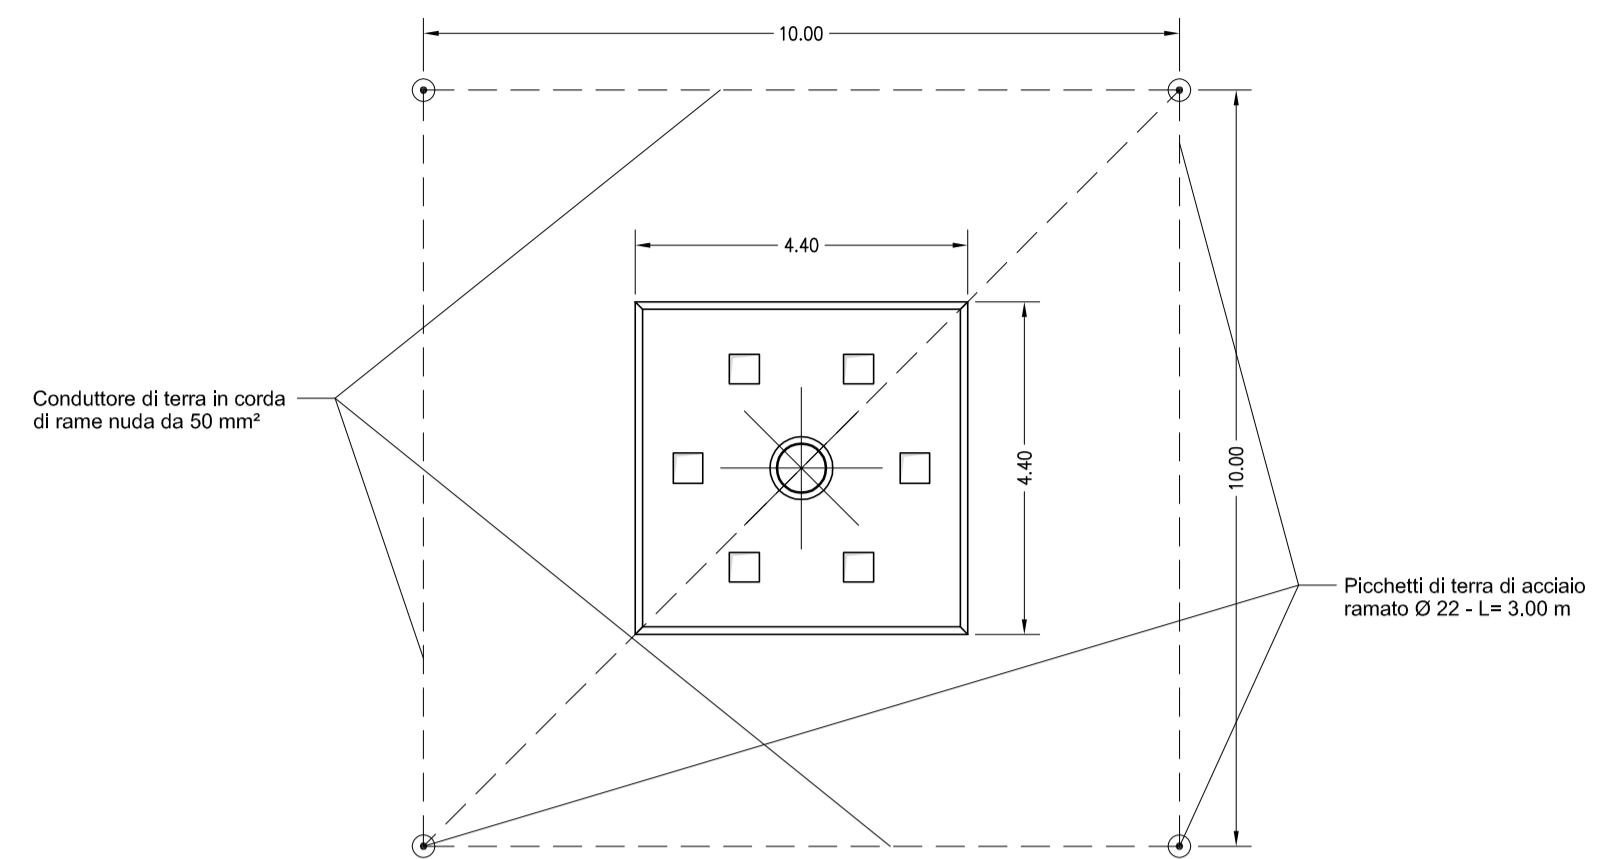


SOMMITA' TORRE TESTA DI TRAINO E CORONA MOBILE

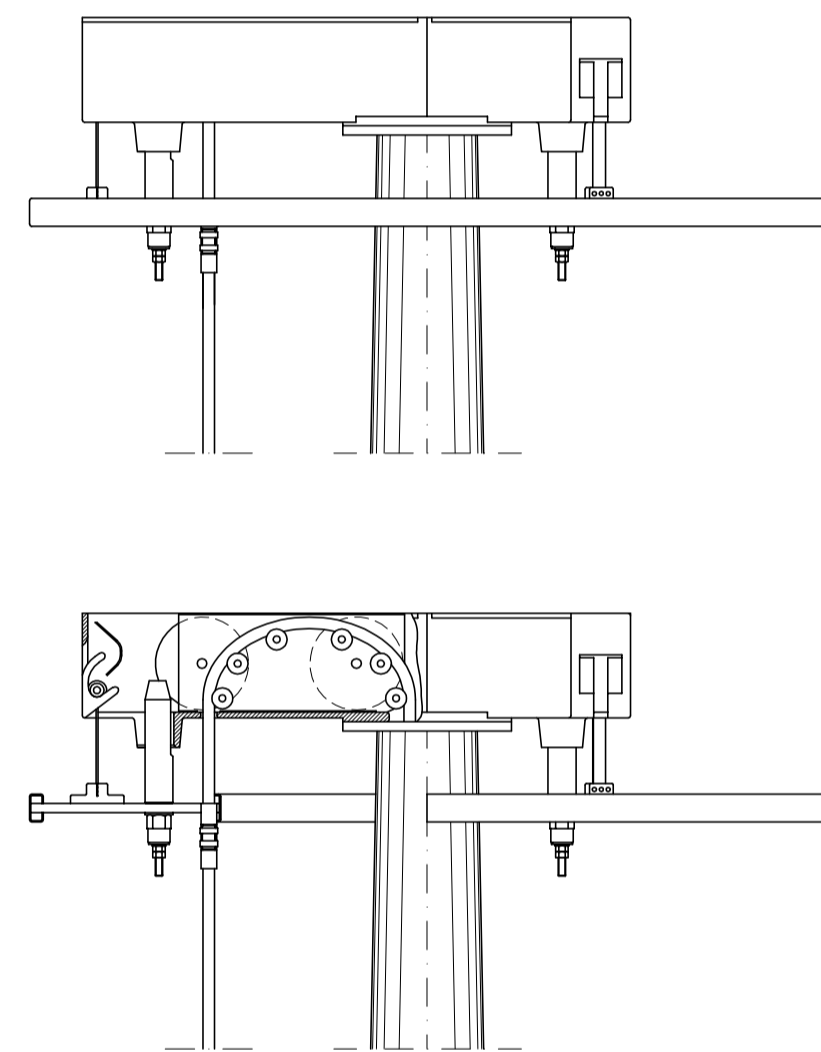

SOMMITA' TORRE DISPOSIZIONE PROIETTORI N° 15 DA 800 W

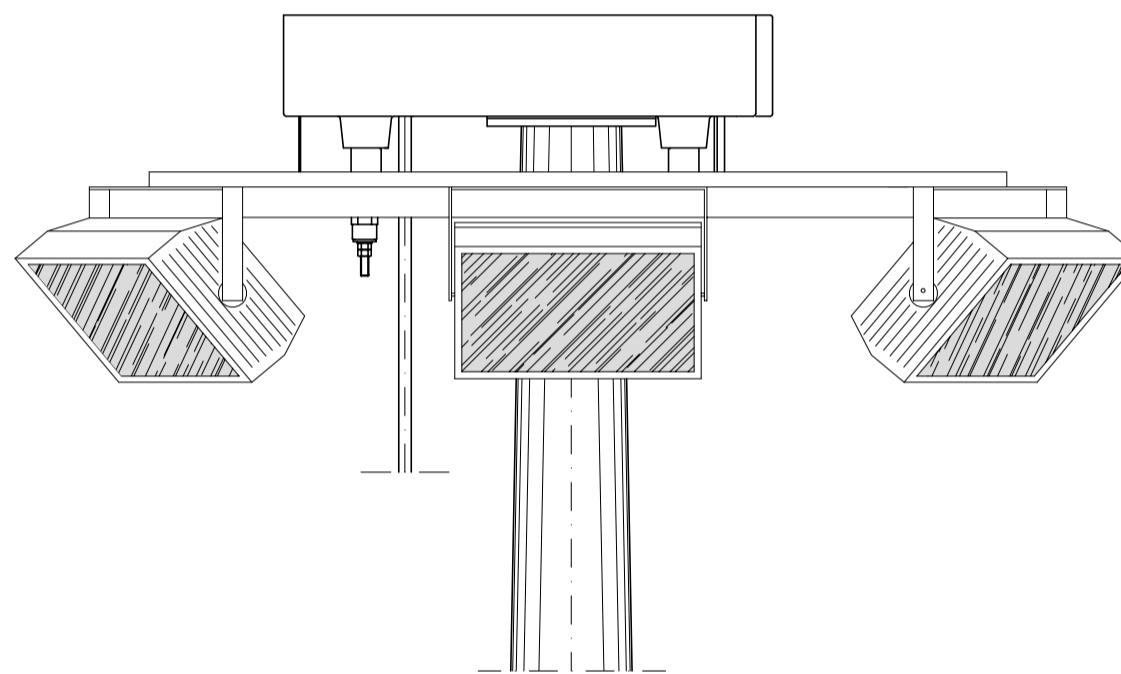


BASE TORRE UNITA' ELETTRICA CARRELLATA ED ACCESSORI

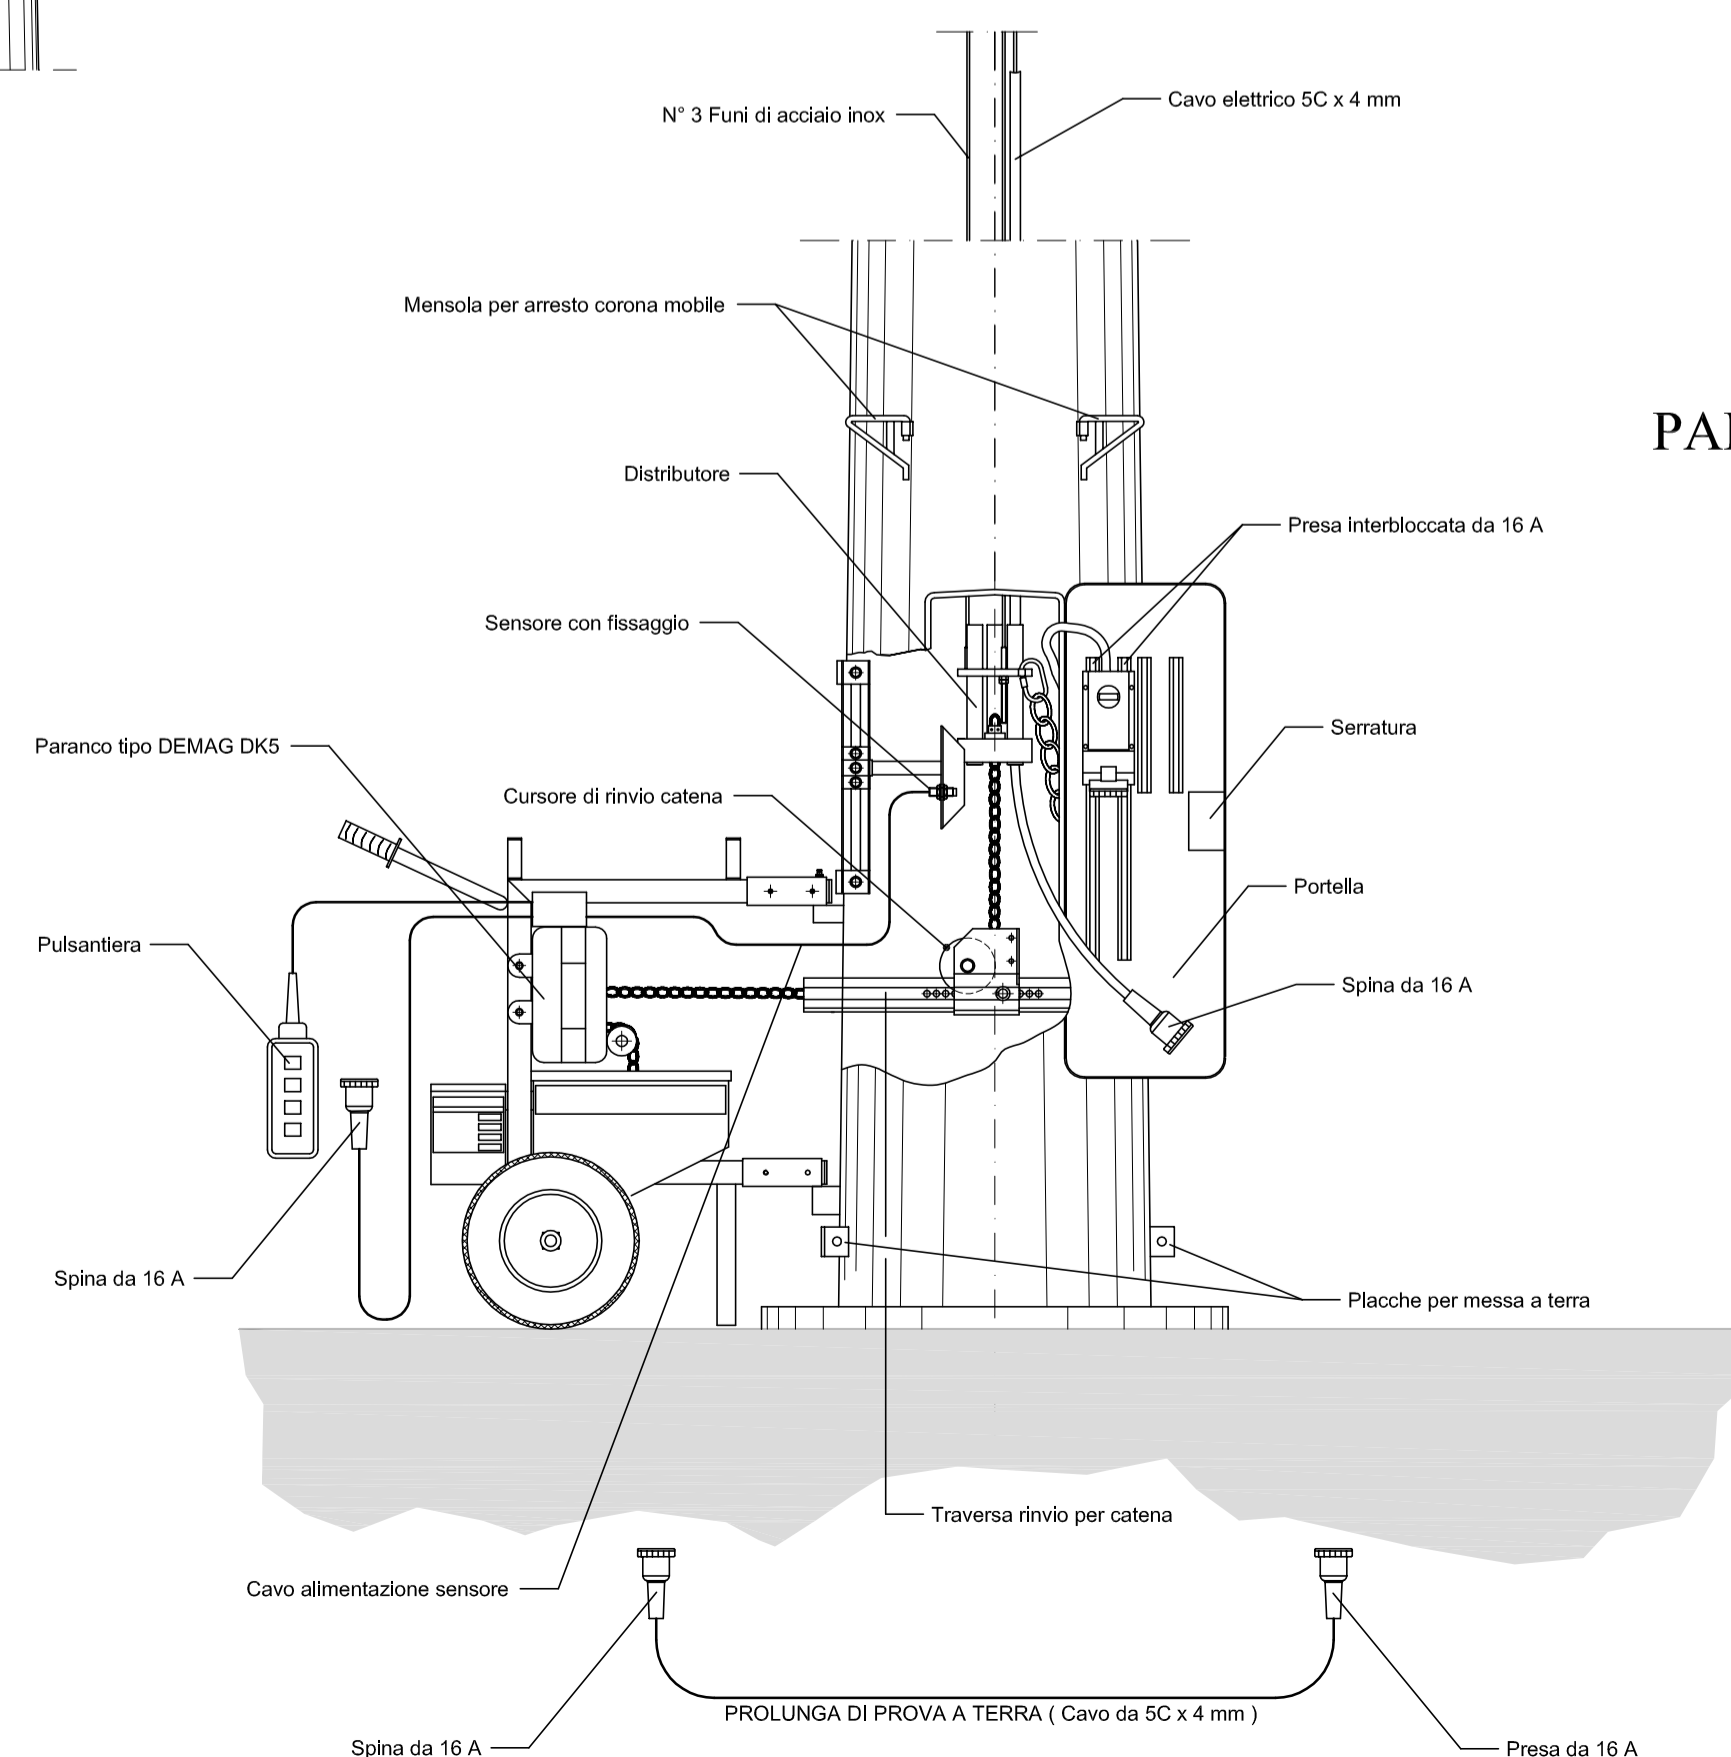

SOMMITA' TORRE - CORONA MOBILE

PIANTA


Scala 1:20

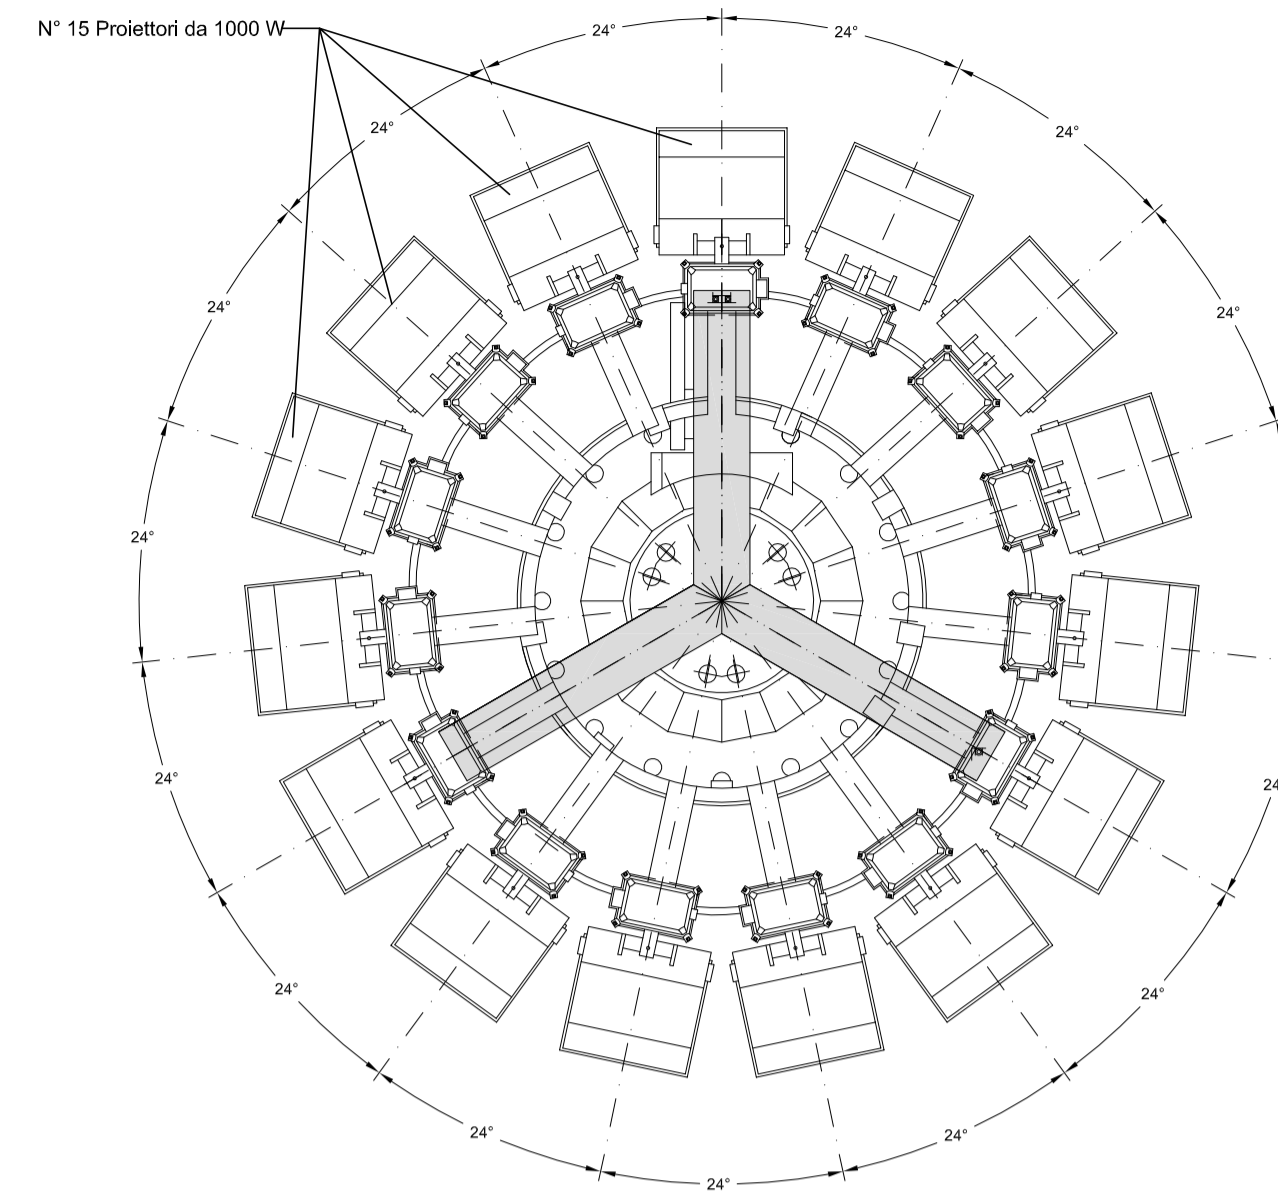

BASE TORRE

VISTA


Scala 1:20

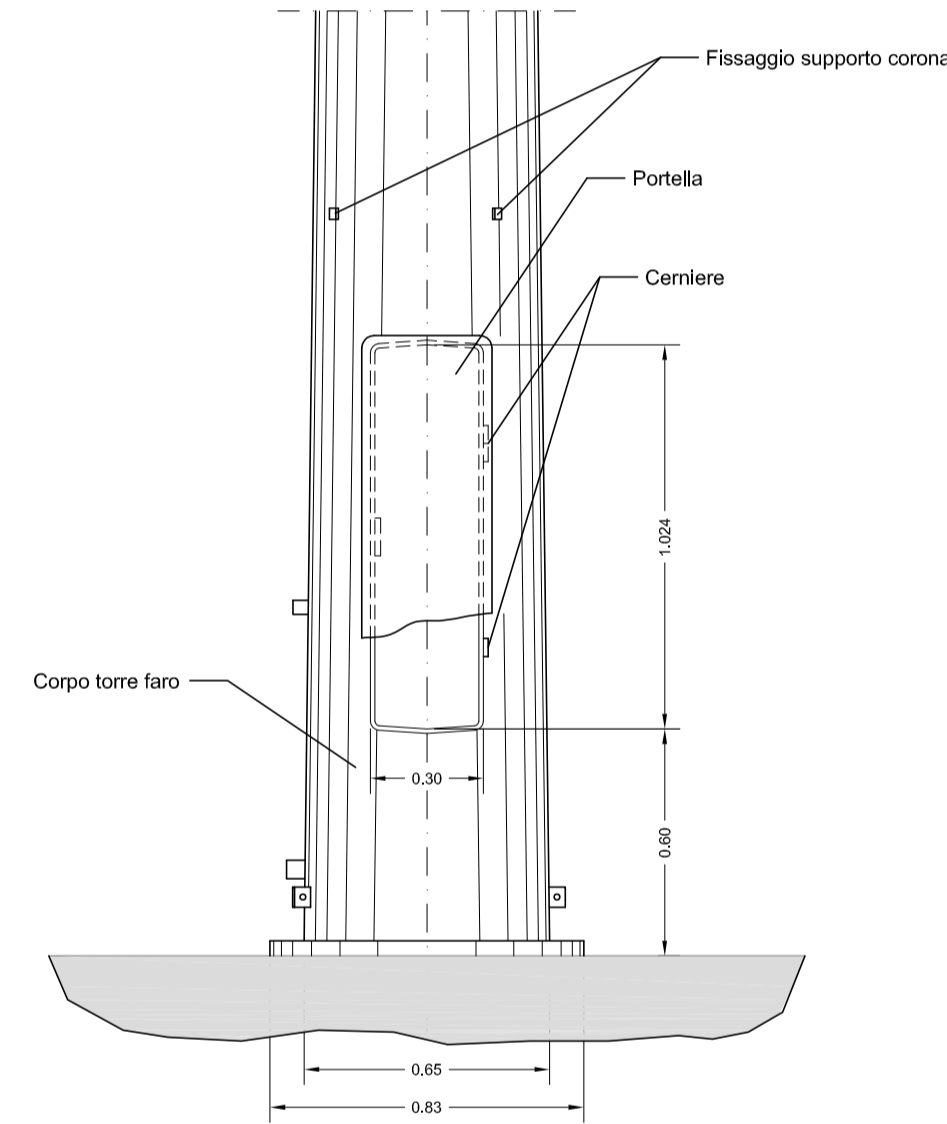

PARTICOLARE APERTURA PORTELLA

PIANTA


Scala 1:20

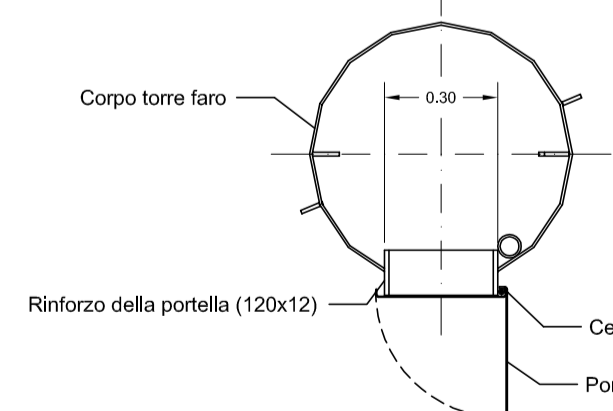

TORRE FARO PER ILLUMINAZIONE PIAZZALI

VISTA

Scala 1:50

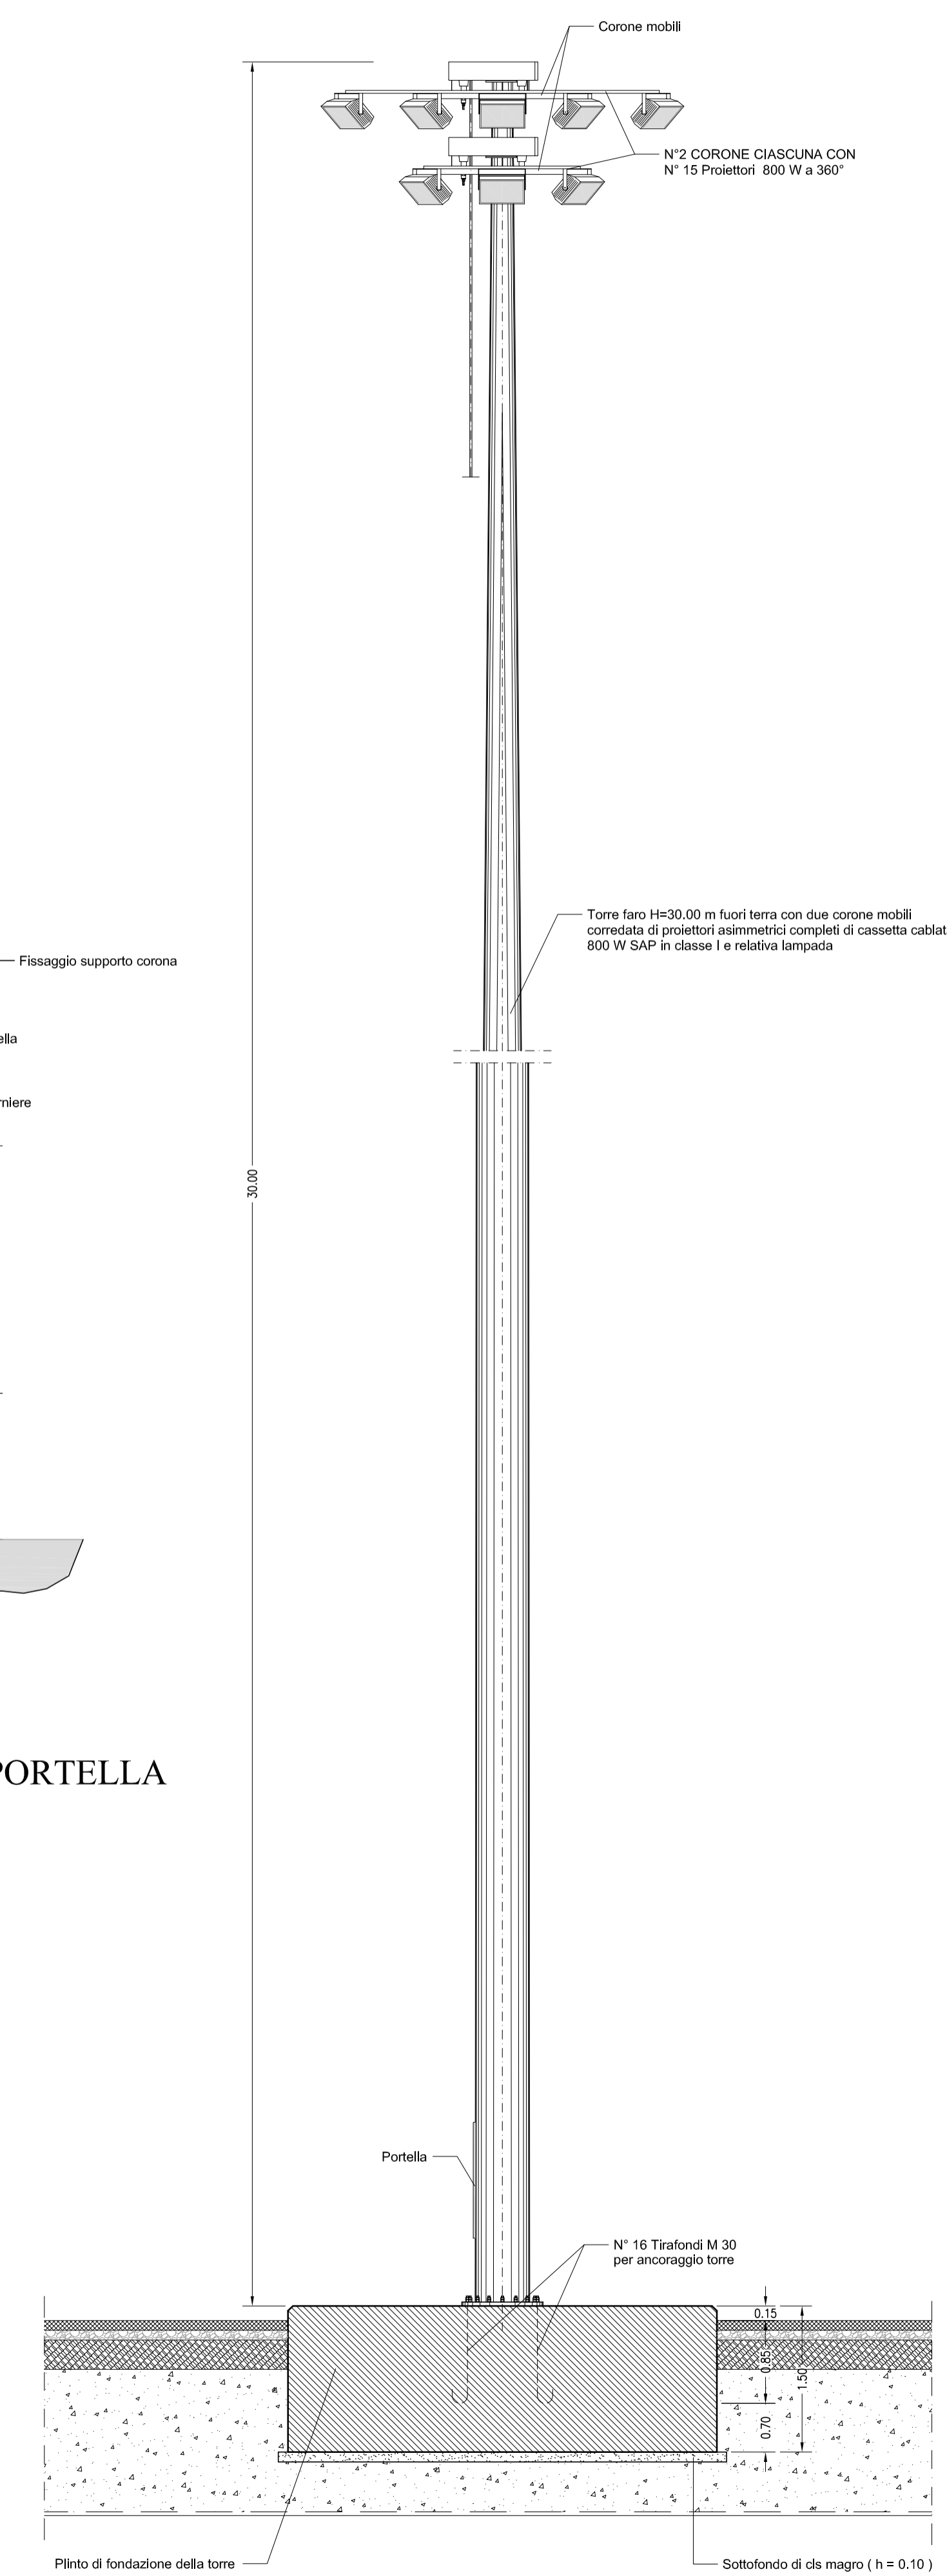

Stazione Marittima - Molo Sanita' Cagliari

COMPLETAMENTO DELLA BANCHINA SUL LATO NORD-EST DEL PORTO CANALE (Porto industriale di Cagliari)

revisione	data	descrizione della modifica

Elaborato :	<b>PROGETTO DEFINITIVO I LOTTO FUNZIONALE</b>	Data : Febbraio 2011
<b>T0026</b>	<b>TORRE FARO PARTICOLARI COSTRUTTIVI</b>	Scala : Varie

Progetto :  
MINISTERO DELLE INFRASTRUTTURE E DEI TRASPORTI  
Provveditorato Interregionale OO,PP. Lazio-Abruzzo-Sardegna  
Sede coordinata di Cagliari

Il Progettista  
Dott. Ing. Andrea Botti

Consulenti  
SEACON S.R.L.  
Dott. Ing. Massimo Vitellozzi

Collaboratore  
D.T. geom. Emanuele Fanni

DMS Engineering s.r.l.  
Prof. Ing. Fabio Soccodato

Il Responsabile del procedimento dell'Autorità Portuale  
Dott. Ing. Alessandro Boggio

Dott. Ing. Marco Tartagliani