

LEGENDA PORTO CANALE

ZONA G: TERMINAL CONTAINER E SERVIZI PORTUALI			
ZONA	SOTTOZONA	ID.	DESTINAZIONE D'USO
GS	GS <sub>e</sub>	[Green]	FASCE DI RISPETTO E DI SALVAGUARDIA
	GS <sub>w</sub>	[Green]	
G1	G1 <sub>e</sub>	[Light Green]	PIAZZALI E BANCHINE CONTAINER
	G1 <sub>w</sub>	[Light Green]	
G2	G2 <sub>e</sub>	[Orange]	AREE PER FUNZIONI PORTUALI-INDUSTRIALI E SERVIZI LOGISTICI
	G2 <sub>w</sub>	[Orange]	
	G2*	[Orange]	
G3	G3 <sub>a</sub>	[Light Brown]	AREE E STRUTTURE PER SERVIZI ANCILLARI
	G3 <sub>b</sub>	[Light Brown]	
G4		[Light Brown]	AREE PER ATTIVITA' DIREZIONALI E SERVIZI
G5	G5 <sub>a</sub>	[Light Green]	AREA DESTINATA AD ATTIVITA' INDUSTRIALI ED A SUPPORTO DELLA CANTIERISTICA E SERVIZI CONNESSI
	G5 <sub>b</sub>	[Light Green]	
G6		[Green]	VERDE ATTREZZATO
G7		[Yellow]	AREA INDUSTRIALE PER DEPOSITI, SERVIZI ED ATTIVITA' DI SUPPORTO AL TERRITORIO

ZONA H: TERMINAL RO.RO. TUTTO MERCE E CANTIERISTICA		
ZONA	ID.	DESTINAZIONE D'USO
H1	[Grey]	PARCO CHIESETTA S. EFISIO
H2	[Green]	ATTIVITA' CANTIERISTICA NAUTICA E SERVIZI CONNESSI
H3	[Green]	ATTIVITA' RICETTIVE E PROFESSIONALI DI SERVIZIO PER LA NAUTICA
H4	[Grey]	TERMINAL RO.RO TUTTO MERCI

ZONA A: PORTO TURISTICO		
ZONA	ID.	DESTINAZIONE D'USO
A	[Blue]	ATTIVITA' SPORTIVE CONNESSE CON LA NAUTICA DESTINAZIONI DI SERVIZIO ALLE ATTIVITA' PERMANENTI NELLA SOTTOZONA SEDI DELLE SOCIETA' SPORTIVE EDIFICI DESTINATI AD ATTIVITA' DIRETTAMENTE COLLEGATE AL SETTORE DELLA NAUTICA DA DIPIORTO E A SERVIZIO PERIOTICO DEL PORTO TURISTICO STRUTTURE RICETTIVE E DI RISTORO PUBBLICI ESERCIZI ATTIVITA' COMMERCIALI AL DETTAGLIO UFFICI DISTACCATI DELLA DIREZIONE MARITTIMA A SERVIZIO DEL NAVIGLIO DA DIPIORTO PERCORSI E STRUTTURE PER RIPARAZIONI E ATTIVITA' ARTIGIANALI A SERVIZIO DEL NAVIGLIO DA DIPIORTO ATTIVITA' DI MANUTENZIONE ORDINARIA E DI ASSISTENZA ALLE EMERGENZE PER IL PICCOLO E MEDIO/PICCOLO NAVIGLIO DA DIPIORTO SPAZI A DISPOSIZIONE DEI CONCESSIONARI DEL PORTO TURISTICO

ZONA D: DIPIORTO IN TRANSITO E GRANDI YACHTS		
ZONA	ID.	DESTINAZIONE D'USO
D	[Brown]	AREE PER ATTIVITA' A SUPPORTO DELLA NAUTICA DA DIPIORTO E TURISTICO- RICETTIVE
	[Icon]	PERCORSO PEDONALE DI COLEGAMENTO TRA I MOI

LEGENDA PORTO VECCHIO

ZONA B: PARCO DI BONARIA		
ZONA	ID.	DESTINAZIONE D'USO
B1	[Green]	VERDE ATTREZZATO
B2	[Green]	PASSEGGIATA LUNGOMARE

ZONA C: STRUTTURA POLIFUNZIONALE E ZONA SERVIZI		
ZONA	ID.	DESTINAZIONE D'USO
C	[Grey]	STRUTTURA POLIFUNZIONALE E ATTIVITA' TURISTICO- RICETTIVE


ZONA E: TERMINAL PASSEGGERI TERMINAL RO.RO. MISTO E SERVIZI PORTUALI		
ZONA	ID.	DESTINAZIONE D'USO
E1	[Orange]	AREE DI SERVIZIO PER ATTIVITA' PORTUALI
E2	[Orange]	DOGANA, DIREZIONE MARITTIMA, STAZIONI MARITTIMA
E3	[Orange]	AREE OPERATIVE A SERVIZIO DELLE BANCHINE
E4	[Brown]	ZONA DI SNODO INTERMODALE

ZONA F: PORTO PESCHERECCI CAPITANERIA E SERVIZI ANCILLARI		
ZONA	ID.	DESTINAZIONE D'USO
F1	[Purple]	NUOVI BANCHAMENTI E AREE A SERVIZIO DELLA DARSINA PESCHERECCI
F2	[Orange]	AREE E STRUTTURE PER SERVIZI ANCILLARI
F3	[Orange]	CAPTANERIA DI PORTO
F4	[Orange]	PIAZZA E PASSEGGIATA DI PONTINE
F5	[Orange]	AREE PER ATTIVITA' PRODUTTIVE PER LA PESCA E SERVIZI CONNESSI
F6	[Green]	RECUPERO AMBIENTALE CON RICONVERSIONE
F7	[Orange]	AREA PER AMPLIAMENTO CAPITANERIA DI PORTO

PORTO CANALE

PORTO VECCHIO

VEDI ANCHE TAVOLA 06 (SCALA 1:4000)

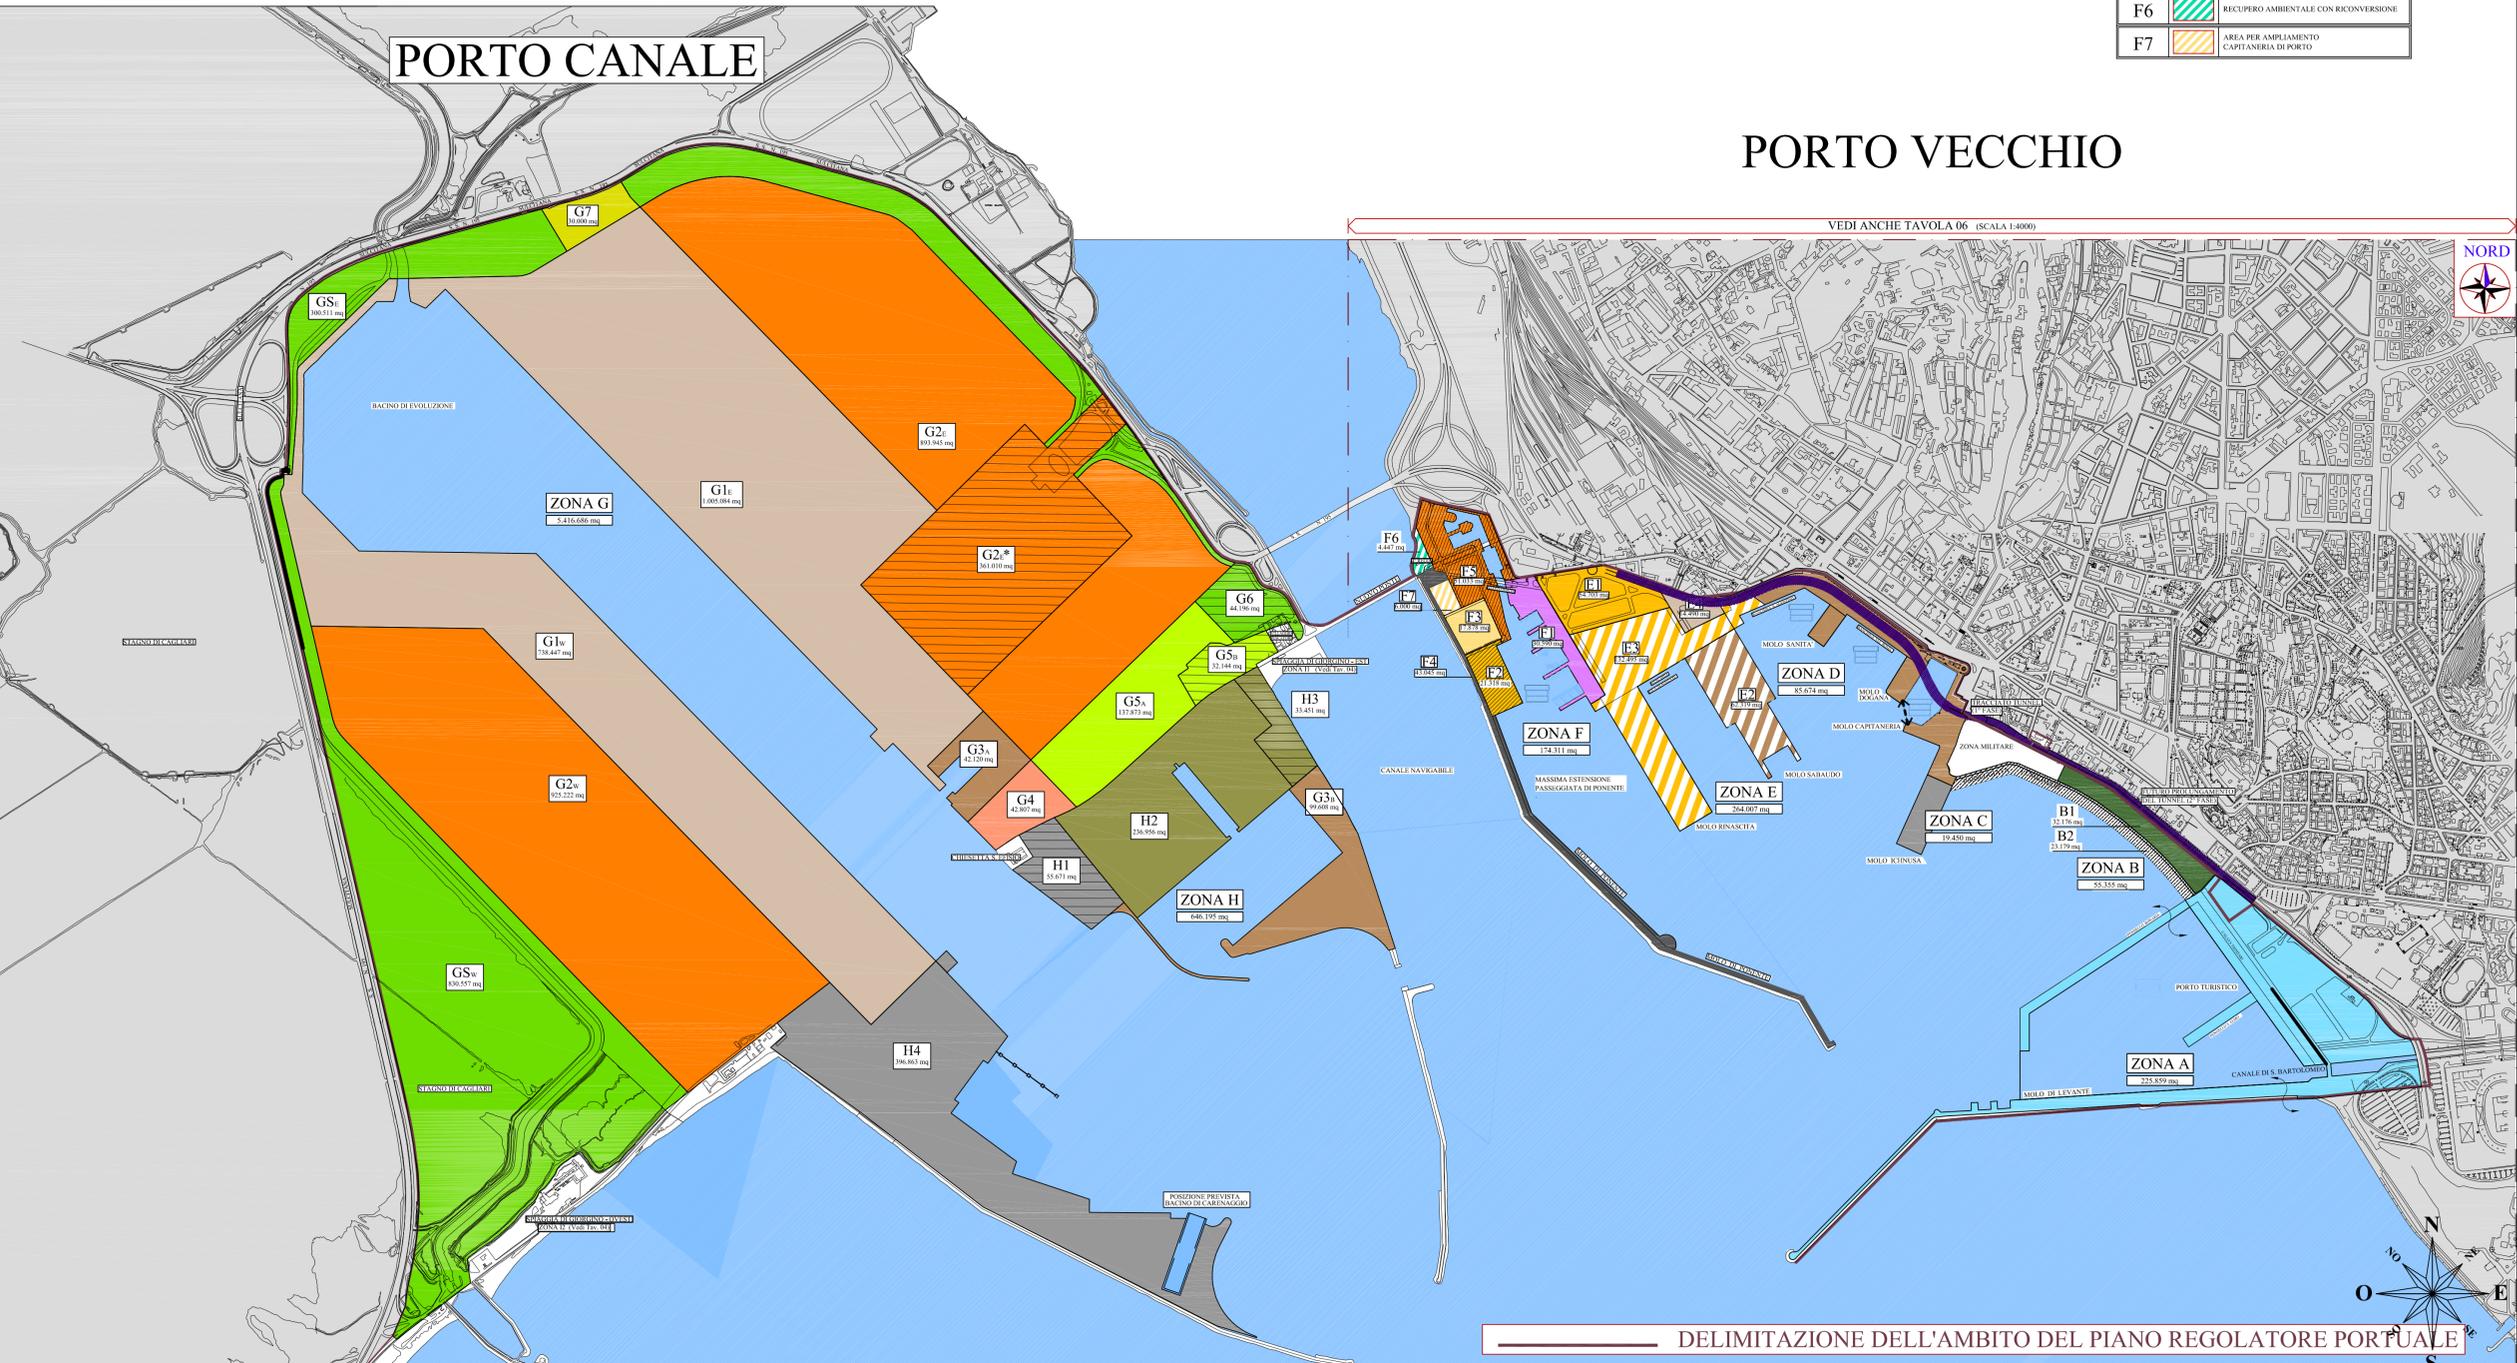

Area di intervento


LEGENDA

AUTORITA' PORTUALE DI CAGLIARI

Completamento della banchina sul lato nord - est del Porto Canale

Progetto Definitivo I Lotto Funzionale

Studio di impatto ambientale

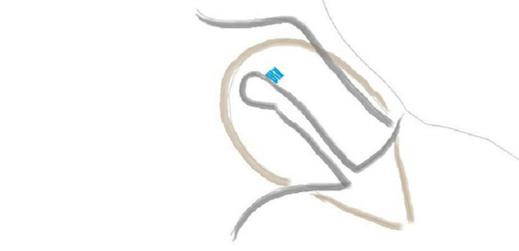

QUADRO DI RIFERIMENTO PROGRAMMATICO

Carta del Piano Regolatore Portuale di Cagliari

CA BNE QPRM 009

Scala: 1:10.000

DELIMITAZIONE DELL'AMBITO DEL PIANO REGOLATORE PORTUALE

settembre 2014

Elaborazione: vrdp

Ing. Francesco Ventura

