

LEGENDA

Area di intervento

Configurazione dello stato attuale

- Porto Canale
 - Piazzali e banchine container e servizi logistici
 - Aree industriali
 - Aree edificate
 - Arenile
 - Colmate

Progetti approvati

Distretto cantieristica

Progetti con procedura di VIA in corso

Terminal RO-RO

Progetti realizzati

Banchinamento del lato sud del bacino di evoluzione

Porto Vecchio

Aree commerciali e turistiche




AUTORITA' PORTUALE
DI CAGLIARI

Completamento della banchina sul lato nord - est del Porto Canale

Progetto Definitivo
I Lotto Funzionale


Studio di impatto ambientale

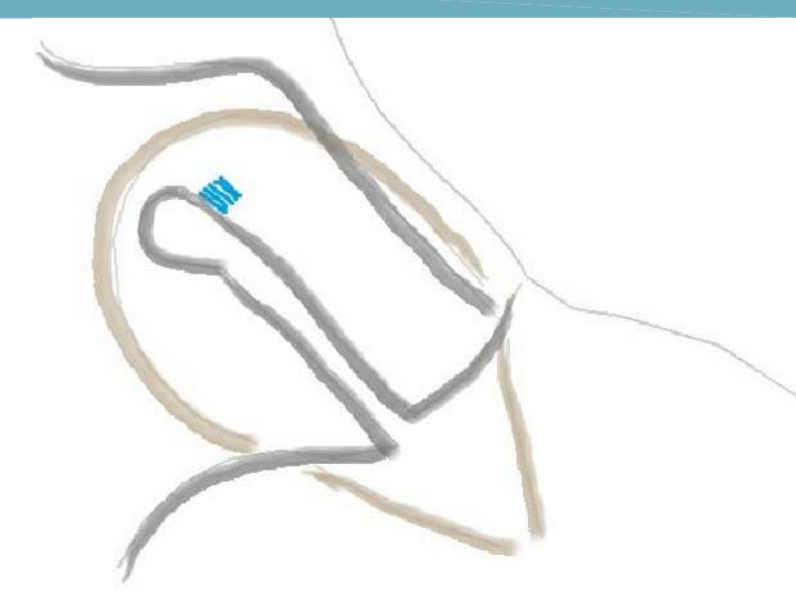

QUADRO DI RIFERIMENTO PROGETTUALE
Configurazione dello stato attuale e programmato

CA BNE QPGT 001

Scala: 1:10.000

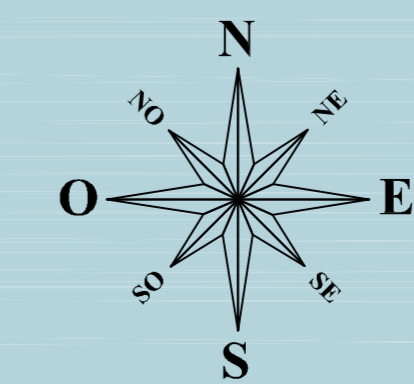

settembre
2014

Elaborazione:
rdp
Progettazione Integrata-Ambiente

Ing. Francesco Ventura
Francesco Ventura

