


PORTO CANALE

CANALE D'ACCESSO

BACINO DI EVOLUZIONE

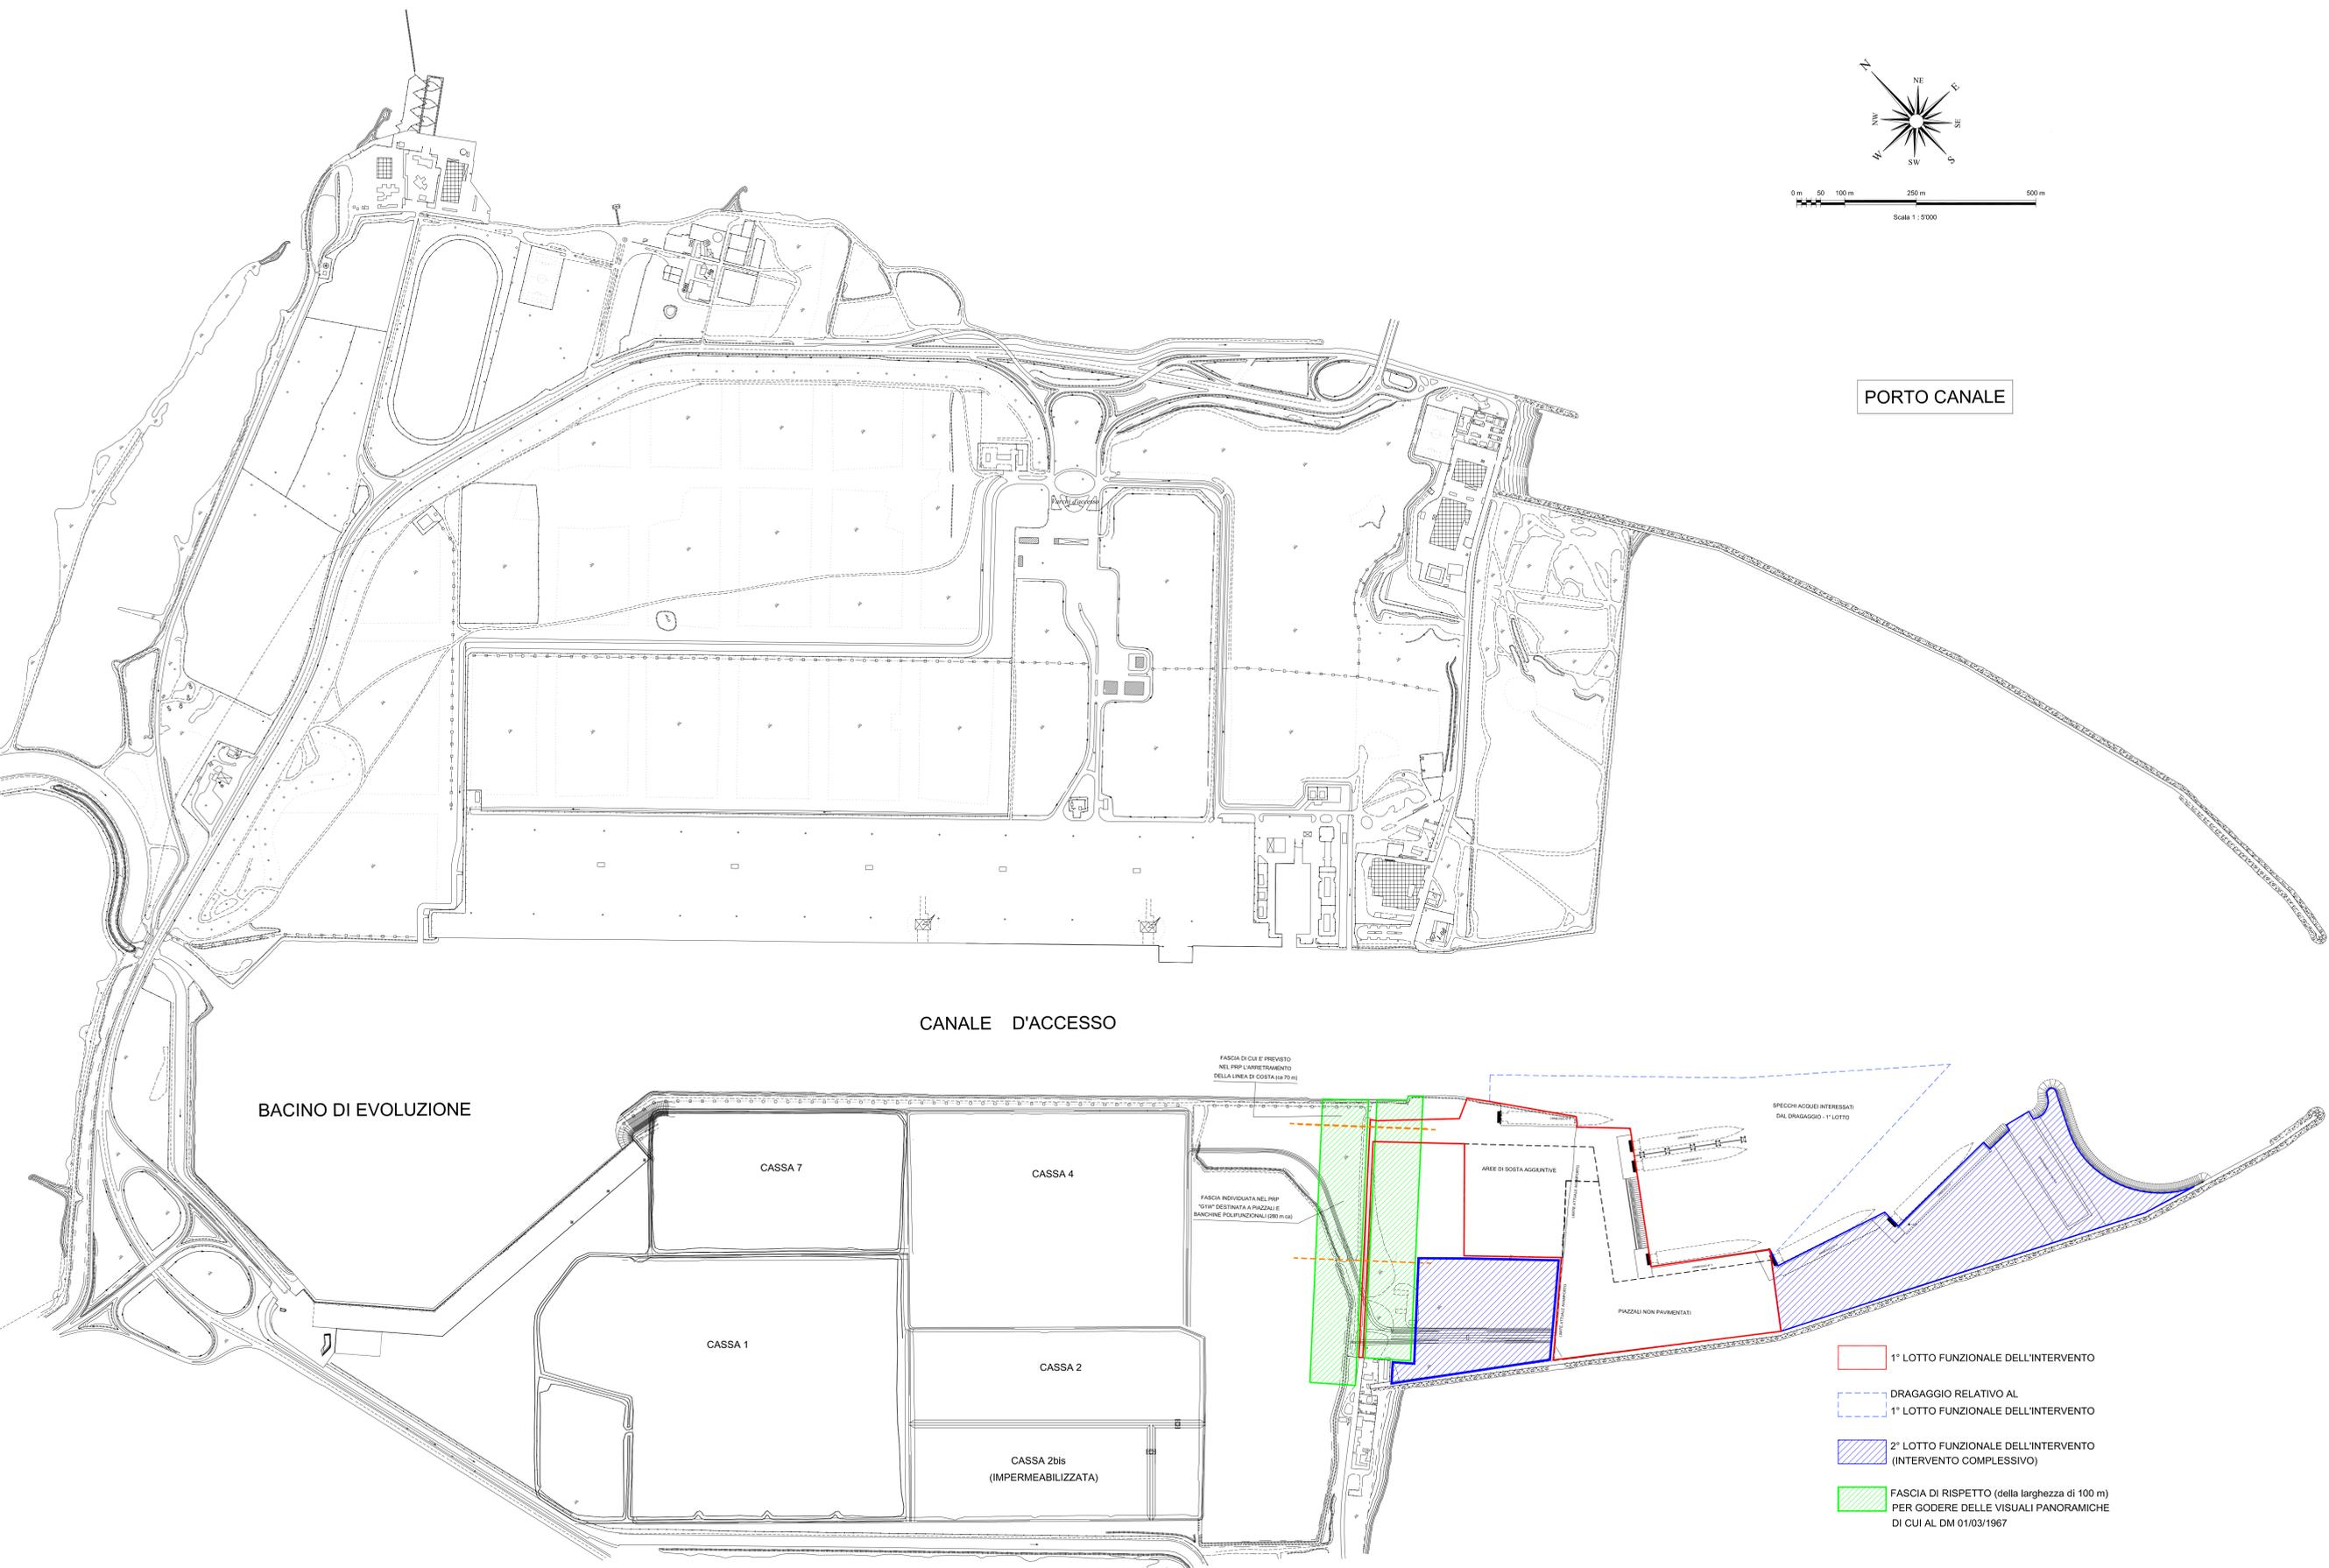

- 1° LOTTO FUNZIONALE DELL'INTERVENTO
- DRAGAGGIO RELATIVO AL 1° LOTTO FUNZIONALE DELL'INTERVENTO
- 2° LOTTO FUNZIONALE DELL'INTERVENTO (INTERVENTO COMPLESSIVO)
- FASCIA DI RISPETTO (della larghezza di 100 m) PER GODERE DELLE VISUALI PANORAMICHE DI CUI AL DM 01/03/1967



Stazione Marittima - Molo Sanita'
Cagliari

PORTO CANALE CAGLIARI
TERMINAL Ro-Ro
PROGETTO DEFINITIVO
1° LOTTO FUNZIONALE

revisione	data	descrizione della modifica
1	mar. 2017	24731 del 11/10/2016 MATTM
2		

Titolo elaborato:		Prot.:	Data:
STATO DI FATTO AREA DI INTERVENTO Zonizzazione del comparto H4 del PRP su aerofotogrammetrico		188	11/01/2013
		N° Elaborato:	01bis
		Perizia n°:	Scala:
		566	1:5'000
		Data:	
		07.10.2010	

Progetto :
MINISTERO DELLE INFRASTRUTTURE E DEI TRASPORTI
 Provveditorato Interregionale alle OO.PP. Lazio, Abruzzo e Sardegna
 Sede Coordinata di Cagliari

Progettista:
 Dott. Ing. Walter Quarto

Consulenti:
 Dott. Ing. Marco Tartaglini
 Dott. Ing. Paolo Passino

Collaboratori:
 P. I. Rinaldo Cotza Geom. Anna Pala

Collaboratori:
 Dott. Geo. Mauro Pompei

Il Responsabile del procedimento
 Autorità Portuale Cagliari
 Dott. Ing. Sergio Murgia