


# ACCESSI

scala 1:10.000

## LEGENDA DEGLI ACCESSI

- 1** Progetto - Accesso merci da S.S. 195 al Molo Rinaschia
- 2** Esistente - Accesso veicolare da via Riva di Ponente a Calata di Ponente, Molo Rinaschia e Molo Sabaudò
- 3** Esistente - Accesso veicolare da via Riva di Ponente a Calata Azuni e Molo Sant'Agostino
- 4** Esistente - Accesso veicolare in prossimità di P.zza Matteotti verso Calata Azuni
- 5** Esistente - Accesso veicolare da Viale Colombo/P.zza Deffenu a Calata Azuni
- 6** Esistente - Accesso veicolare da Via Caboto a Calata dei Trinitari
- 7** Esistente - Accesso veicolare da P.le Marco Polo a Calata Fiera
- 8** Progetto - Accesso veicolare fra Viale Colombo e la Calata dei Mercadari
- 9** Progetto - Ponte pedonale per lo scavalcamento del canale San Bartolomeo
- 10** Esistente - Accesso veicolare dalla S.S. 195 al Porto Canale
- 11** Esistente - Accesso veicolare da Via Pula in località Gioglio
- 12** Progetto - Accesso merci dalla S.S. 195 al Porto Canale sullo svincolo fra la S.S. 195 e la S.P. 92
- 13** Esistente - Accesso veicolare al Porto Canale tramite la vecchia S.S. 195. Verrà dismesso in seguito alla realizzazione dei nuovi accessi
- P1** Accessi pedonali

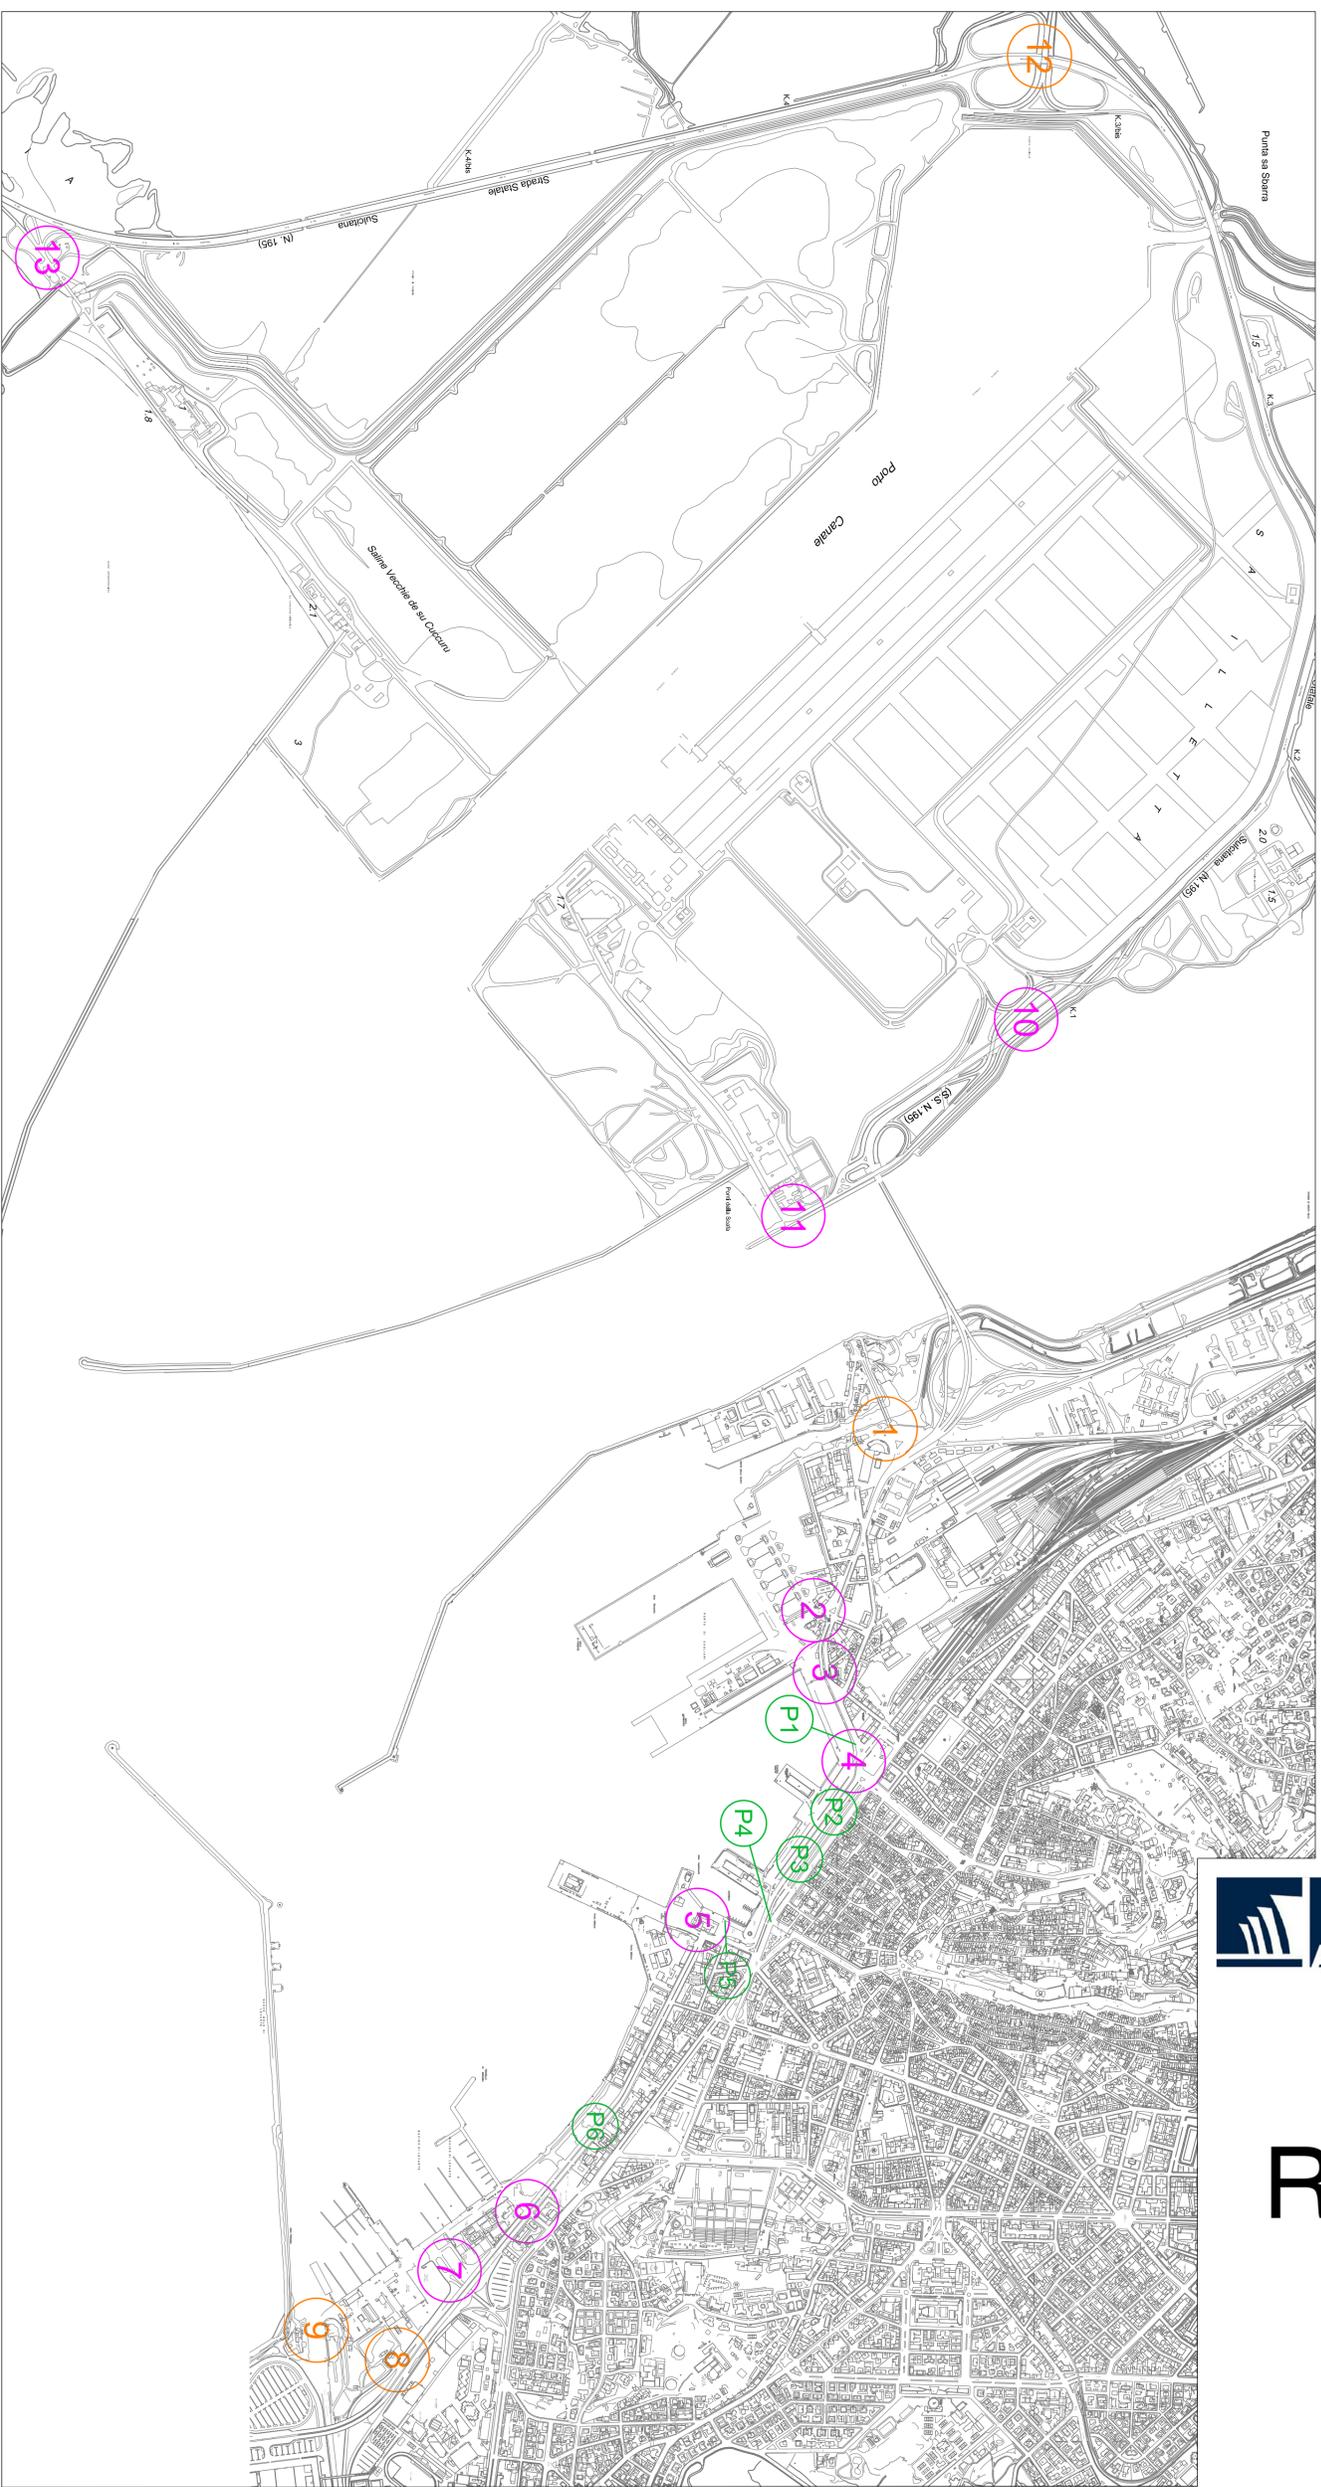

# PIANO REGOLATORE PORTUALE

**S4**  
STUDIO SUI COLLEGAMENTI STRADALI  
systematica s.p.a.

TAV\_3  
gennaio\_2010

planimetria di dettaglio\_accessi  
1:10.000

