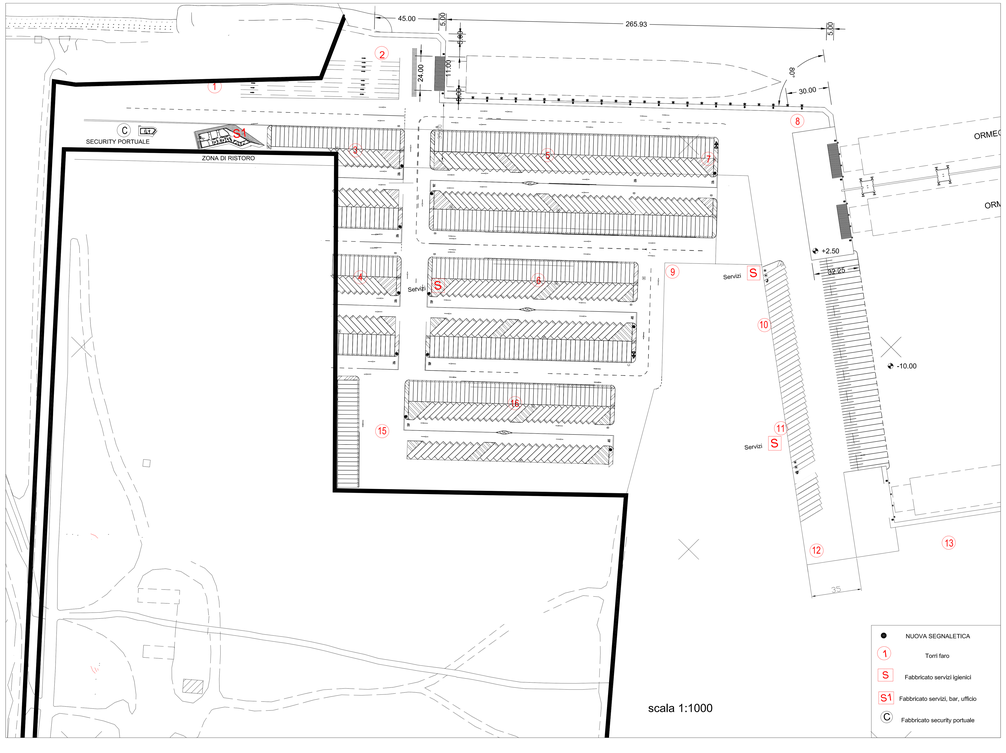

scala 1:1000

FABBRICATO ZONA RISTORO

scala 1:100

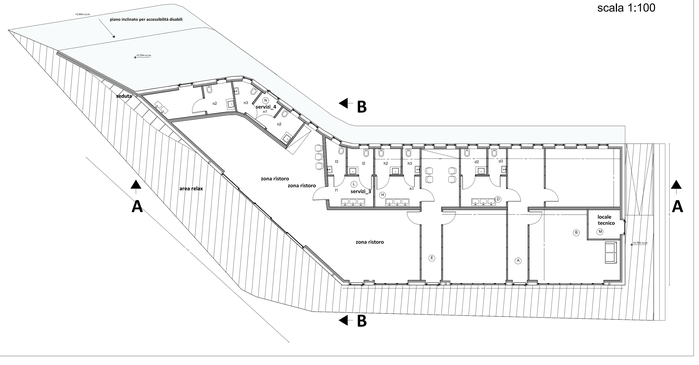

FABBRICATO ZONA RISTORO

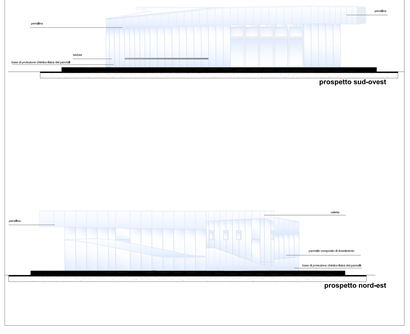

FABBRICATO ZONA RISTORO

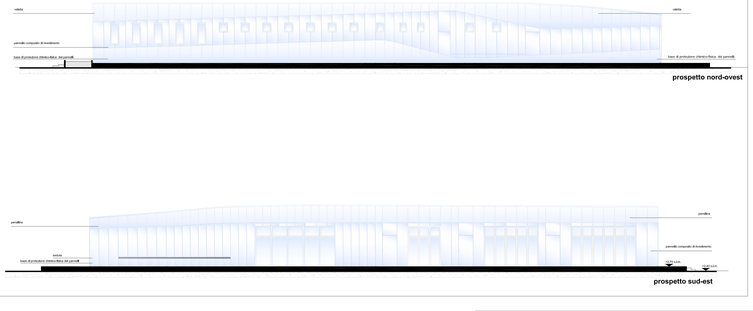

scala 1:50

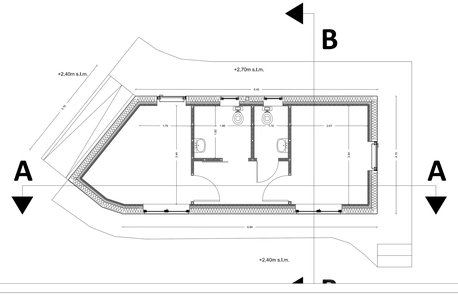

FABBRICATO SECURITY PORTUALE

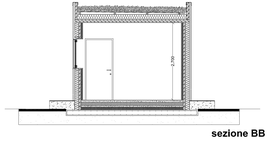

sezione BB

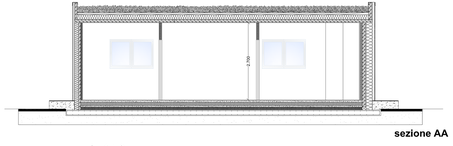

sezione AA

scala 1:50

FABBRICATO SERV. IGIENICI

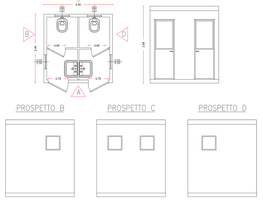

scala 1:50

Stazione Marittima - Molo Sanita'
Cagliari

PORTO CANALE CAGLIARI
TERMINAL Ro-Ro
PROGETTO DEFINITIVO
1° LOTTO FUNZIONALE

revisione	data	descrizione della modifica
1	mar. 2017	7468 del 13-9-16

Titolo elaborato :

PROGETTO I° LOTTO

Planimetria generale edifici di servizio
piante e sezioni

Prot : n°188 — Data : 11 Gen.2013

N° Elaborato : 23

Pratica n°: 566 — Scala : VARIE

Data : 07.10.2010

Progetto :

MINISTERO DELLE INFRASTRUTTURE E DEI TRASPORTI
Provveditorato Interregionale alle OO.PP. Lazio, Abruzzo e Sardegna
Sede Coordinata di Cagliari

Progettista
Dott. Ing. Walter Quarto

Collaboratori:
P. I. Rinaldo Cotza — Geom. Anna Pala

Consulenti:
Dott. Ing. Marco Tartaglini
Dott. Ing. Paolo Passino
Dott. Geo. Mauro Pompei

Il Responsabile del procedimento
Autorità Portuale Cagliari
Dott. Ing. Sergio Murgia