

**LEGENDA**

**Modalità di intervento A: Nuova Costruzione con Demolizione**

- Realizzazione Nuovo Elettdotro Aereo 380 kV DT
- Realizzazione Nuovo Raccordo Aereo 220 kV ST
- Demolizione Elettdotro Aereo Esistente a 220 kV ST

**Modalità di intervento B: Montaggio Mensole e Posa Conduttori**

- Armamento Sostegni Esistenti con Conduttori Aerei 380 kV DT

**Modalità di intervento C: Nuova Costruzione**

- Realizzazione Nuovo Elettdotro Aereo 380 kV DT

Stazione Elettrica "Cassano d'Adda" Sezione 380 kV  
 Stazione Elettrica "Cassano d'Adda" Sezione 220 kV  
 Stazione Elettrica "Chiar"  
 Autostrada Bre Be Mi.  
 Linea Ferroviaria RFI AV-AC  
 Alternative di Tracciato

**Figura A1.A2 - Inquadramento del Progetto su Carta Tecnica Regionale**

Confini Comunali

Figura A1 Inquadramento del Progetto su Carta Tecnica Regionale



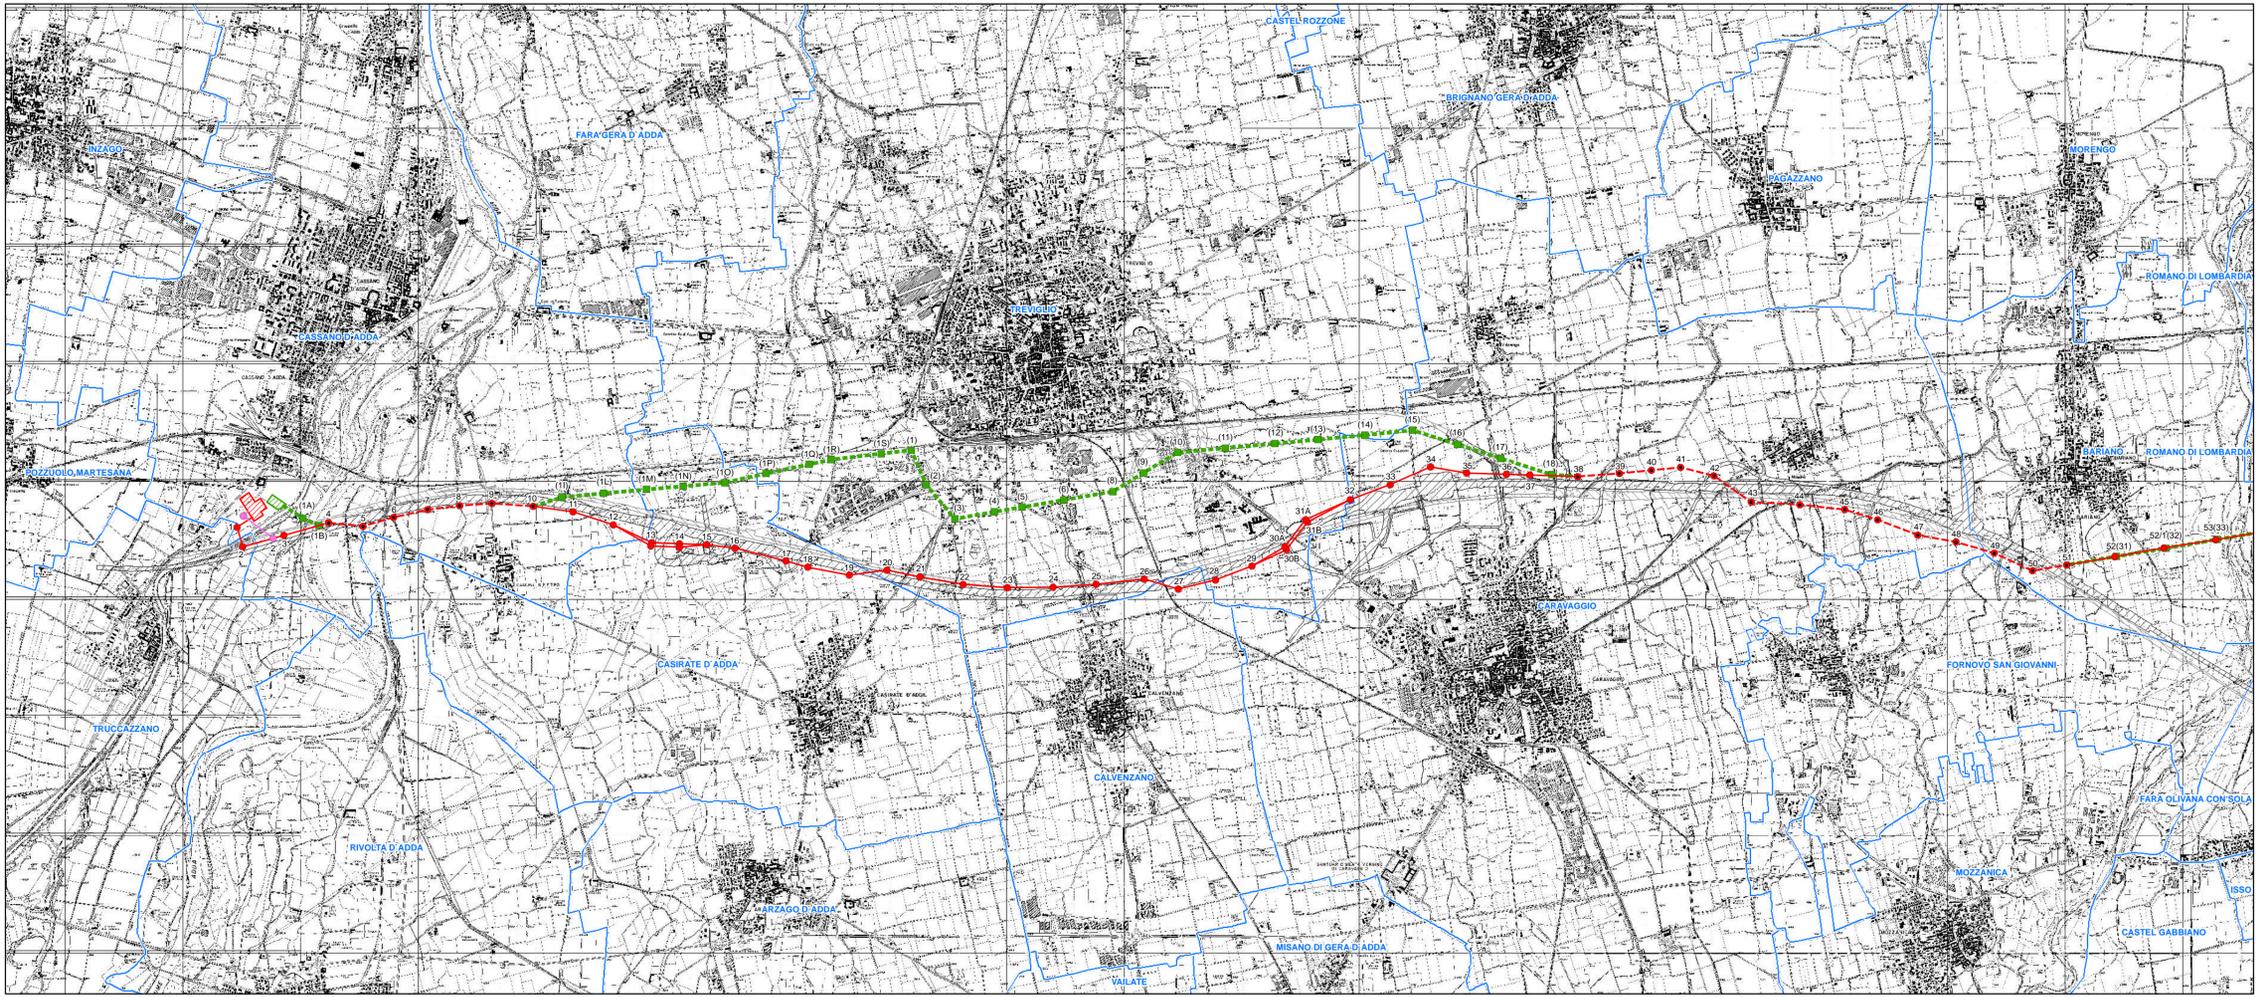


Figura A2 Inquadramento del Progetto su Carta Tecnica Regionale

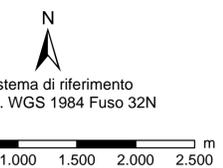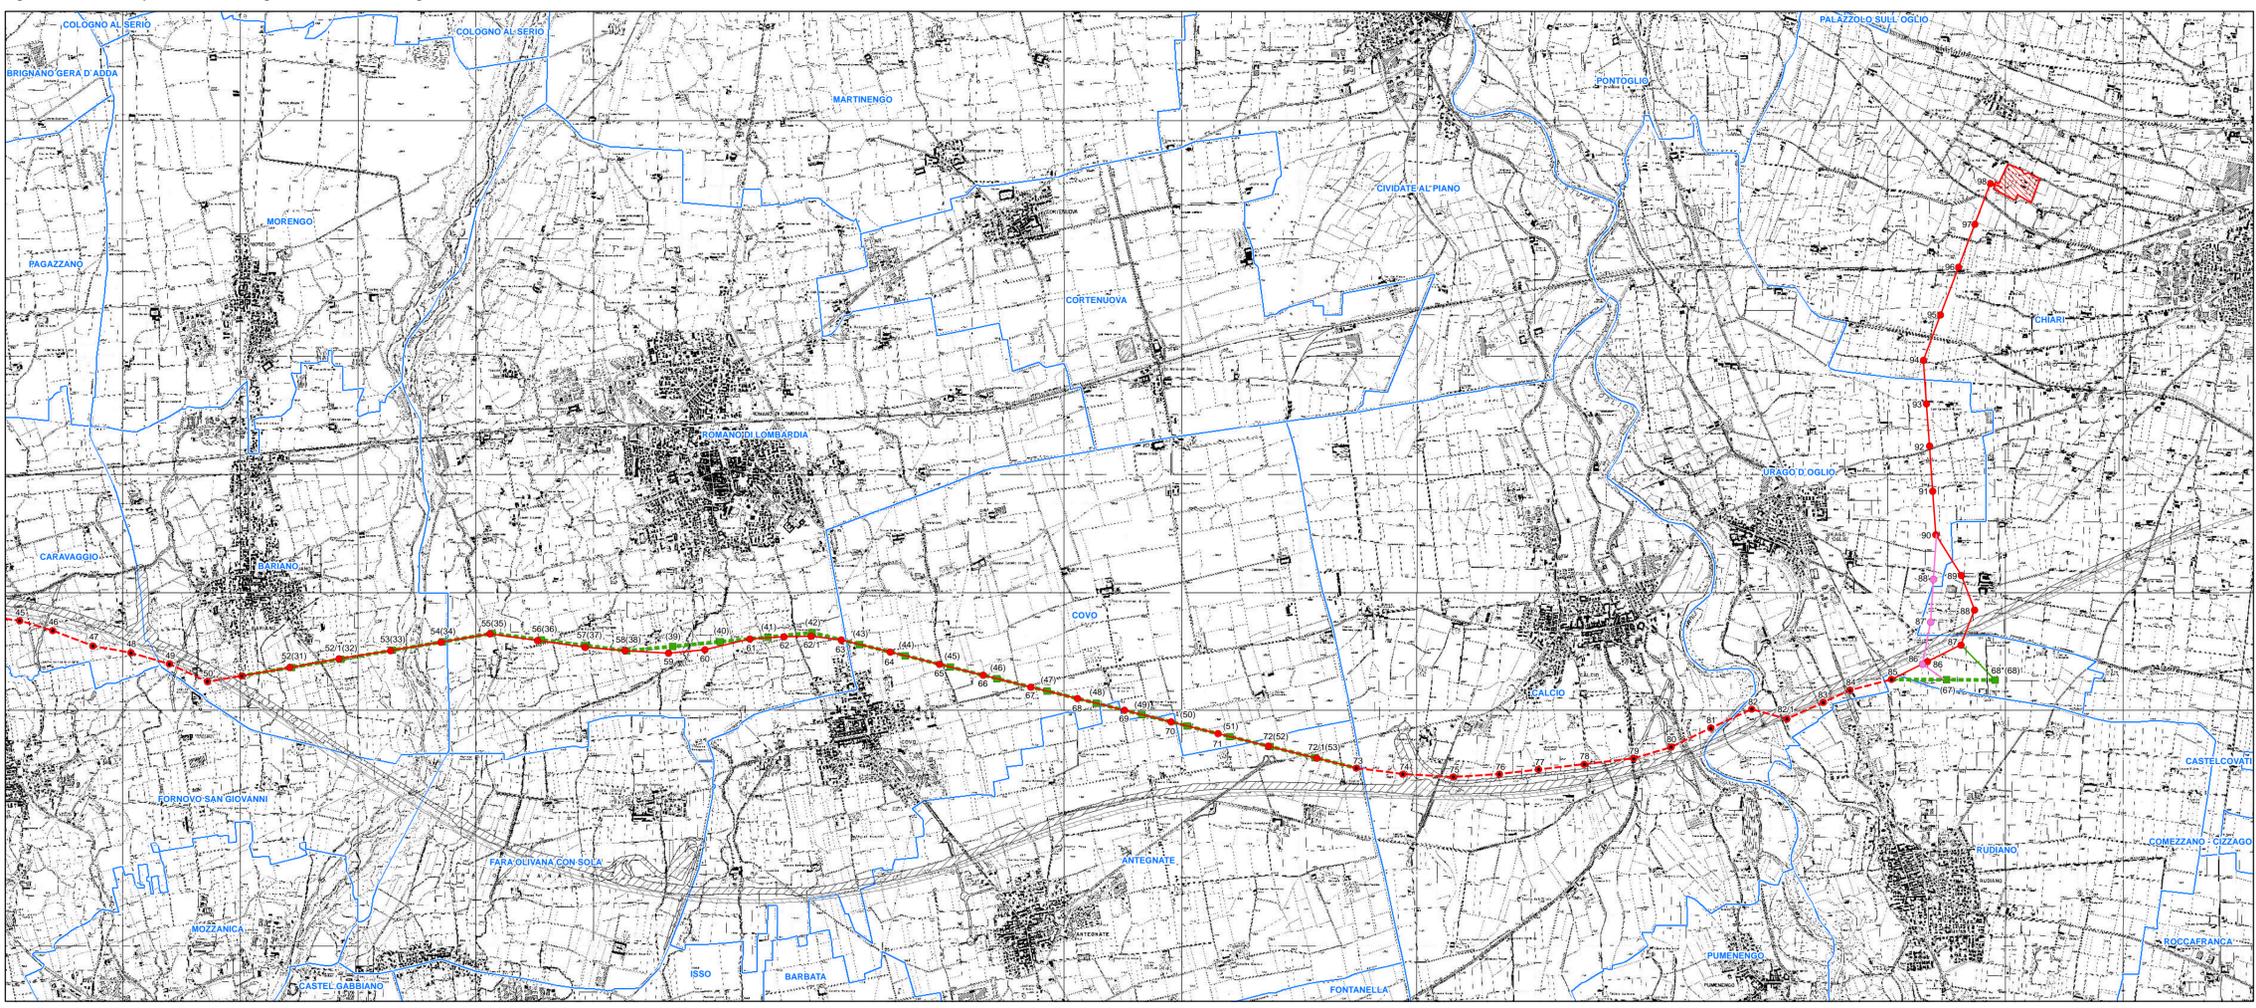

REVISIONI						
00	28/02/2017	PRIMA EMISSIONE	Tauw Italia S.r.l.	L. Moliana	N. Rivabene	
N.	DATA	DESCRIZIONE	ELABORATO	VERIFICATO	APPROVATO	
TIPOLOGIA DELL'ELABORATO	CODIFICA DELL'ELABORATO					
PROGETTO	DEGR11005BIAM02315_Tavola 300		<b>TITOLO</b> <b>Tavola 300</b> <b>"Inquadramento del Progetto su Carta Tecnica Regionale"</b>			
RICAVATO DAL DOC. TERNA						
CLASSIFICAZ. DI SICUREZZA						
NOME DEL FILE	SCALA CAD	FORMATO	SCALA	FOGLIO		
Tav300 - Inquadramento.pdf		A1	1:30,000	1/1		

Questo documento contiene informazioni di proprietà Terna SpA e deve essere utilizzato esclusivamente dal destinatario in relazione alle finalità per le quali è stato ricevuto. È vietata qualsiasi forma di riproduzione o divulgazione senza l'esplicito consenso di Terna SpA. This document contains information proprietary to TERNA S.p.A. and it will have to be used exclusively for the purposes for which it has been furnished. Whichever shape of spreading or reproduction without the written permission of TERNA S.p.A. is prohibi.