



TRACCIATO SU CATASTALE - MAPPA 2 1:5000

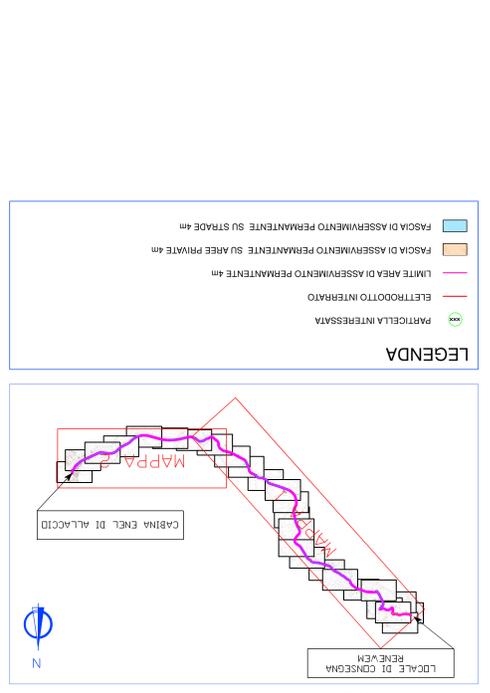

MAPPA CHIAVE 1:50000

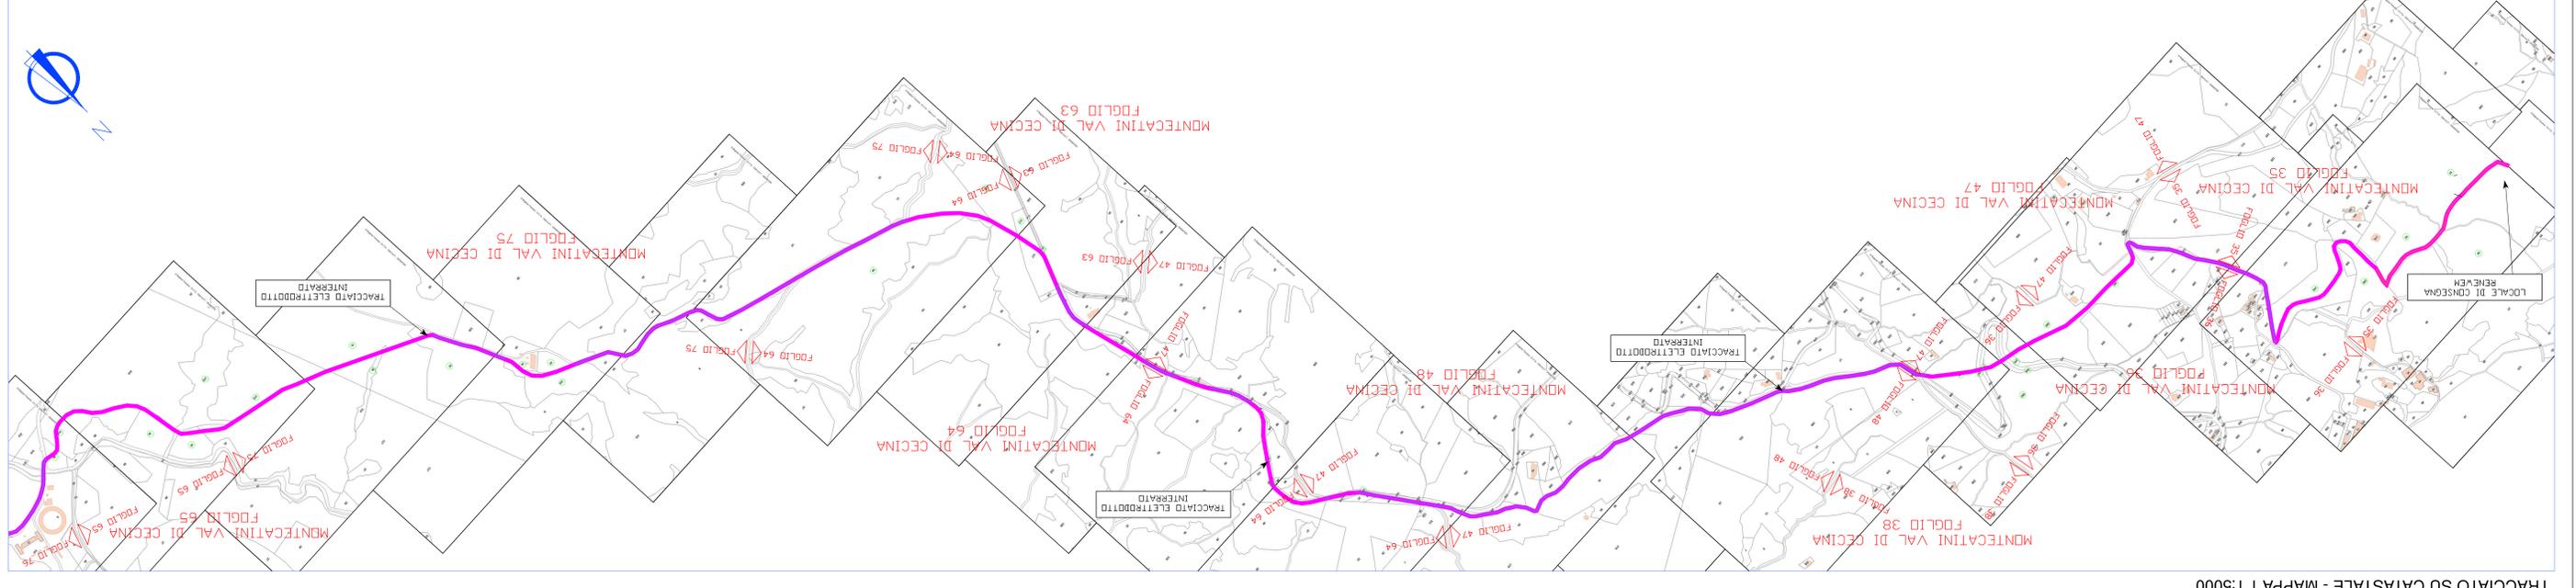

TRACCIATO SU CATASTALE - MAPPA 1 1:5000

**PERMESSO DI RICERCA DI RISORSE
 GEOTERMICHE FINALIZZATO ALLA
 SPERIMENTAZIONE DI UN IMPIANTO PILOTA
 CONVENZIONALMENTE DENOMINATO
 "CORTOLLA"
 COMUNE DI MONTECATINI VAL DI CECINA - PROVINCIA DI PISA**

PROPONENTE:
R.T.I.
 Raggruppamento Temporaneo di Imprese


NOME ELABORATO:
CRT-RP01-A03-T02-V00

DATA: **Febbraio 2017**

SCALE: **A1+**

TITOLO:
**TRACCIATO ELETTRODOTTO
 SU CATASTALE**

PROGETTAZIONE:
RENEWEM S.p.A.
 Via Novigola n° 68 - 56021 Cecina (PI)
 TEL. 050 6205317 - FAX 050 0987814
 email: tecnico@renewem.com
 P.E.C. renewem@pec.renewem.com

QUESTO DOCUMENTO È DI PROPRIETÀ DELLA SOCIETÀ RENEWM S.p.A. - OGNI RIPRODUZIONE DEVE ESSERE ESPRESSAMENTE AUTORIZZATA