


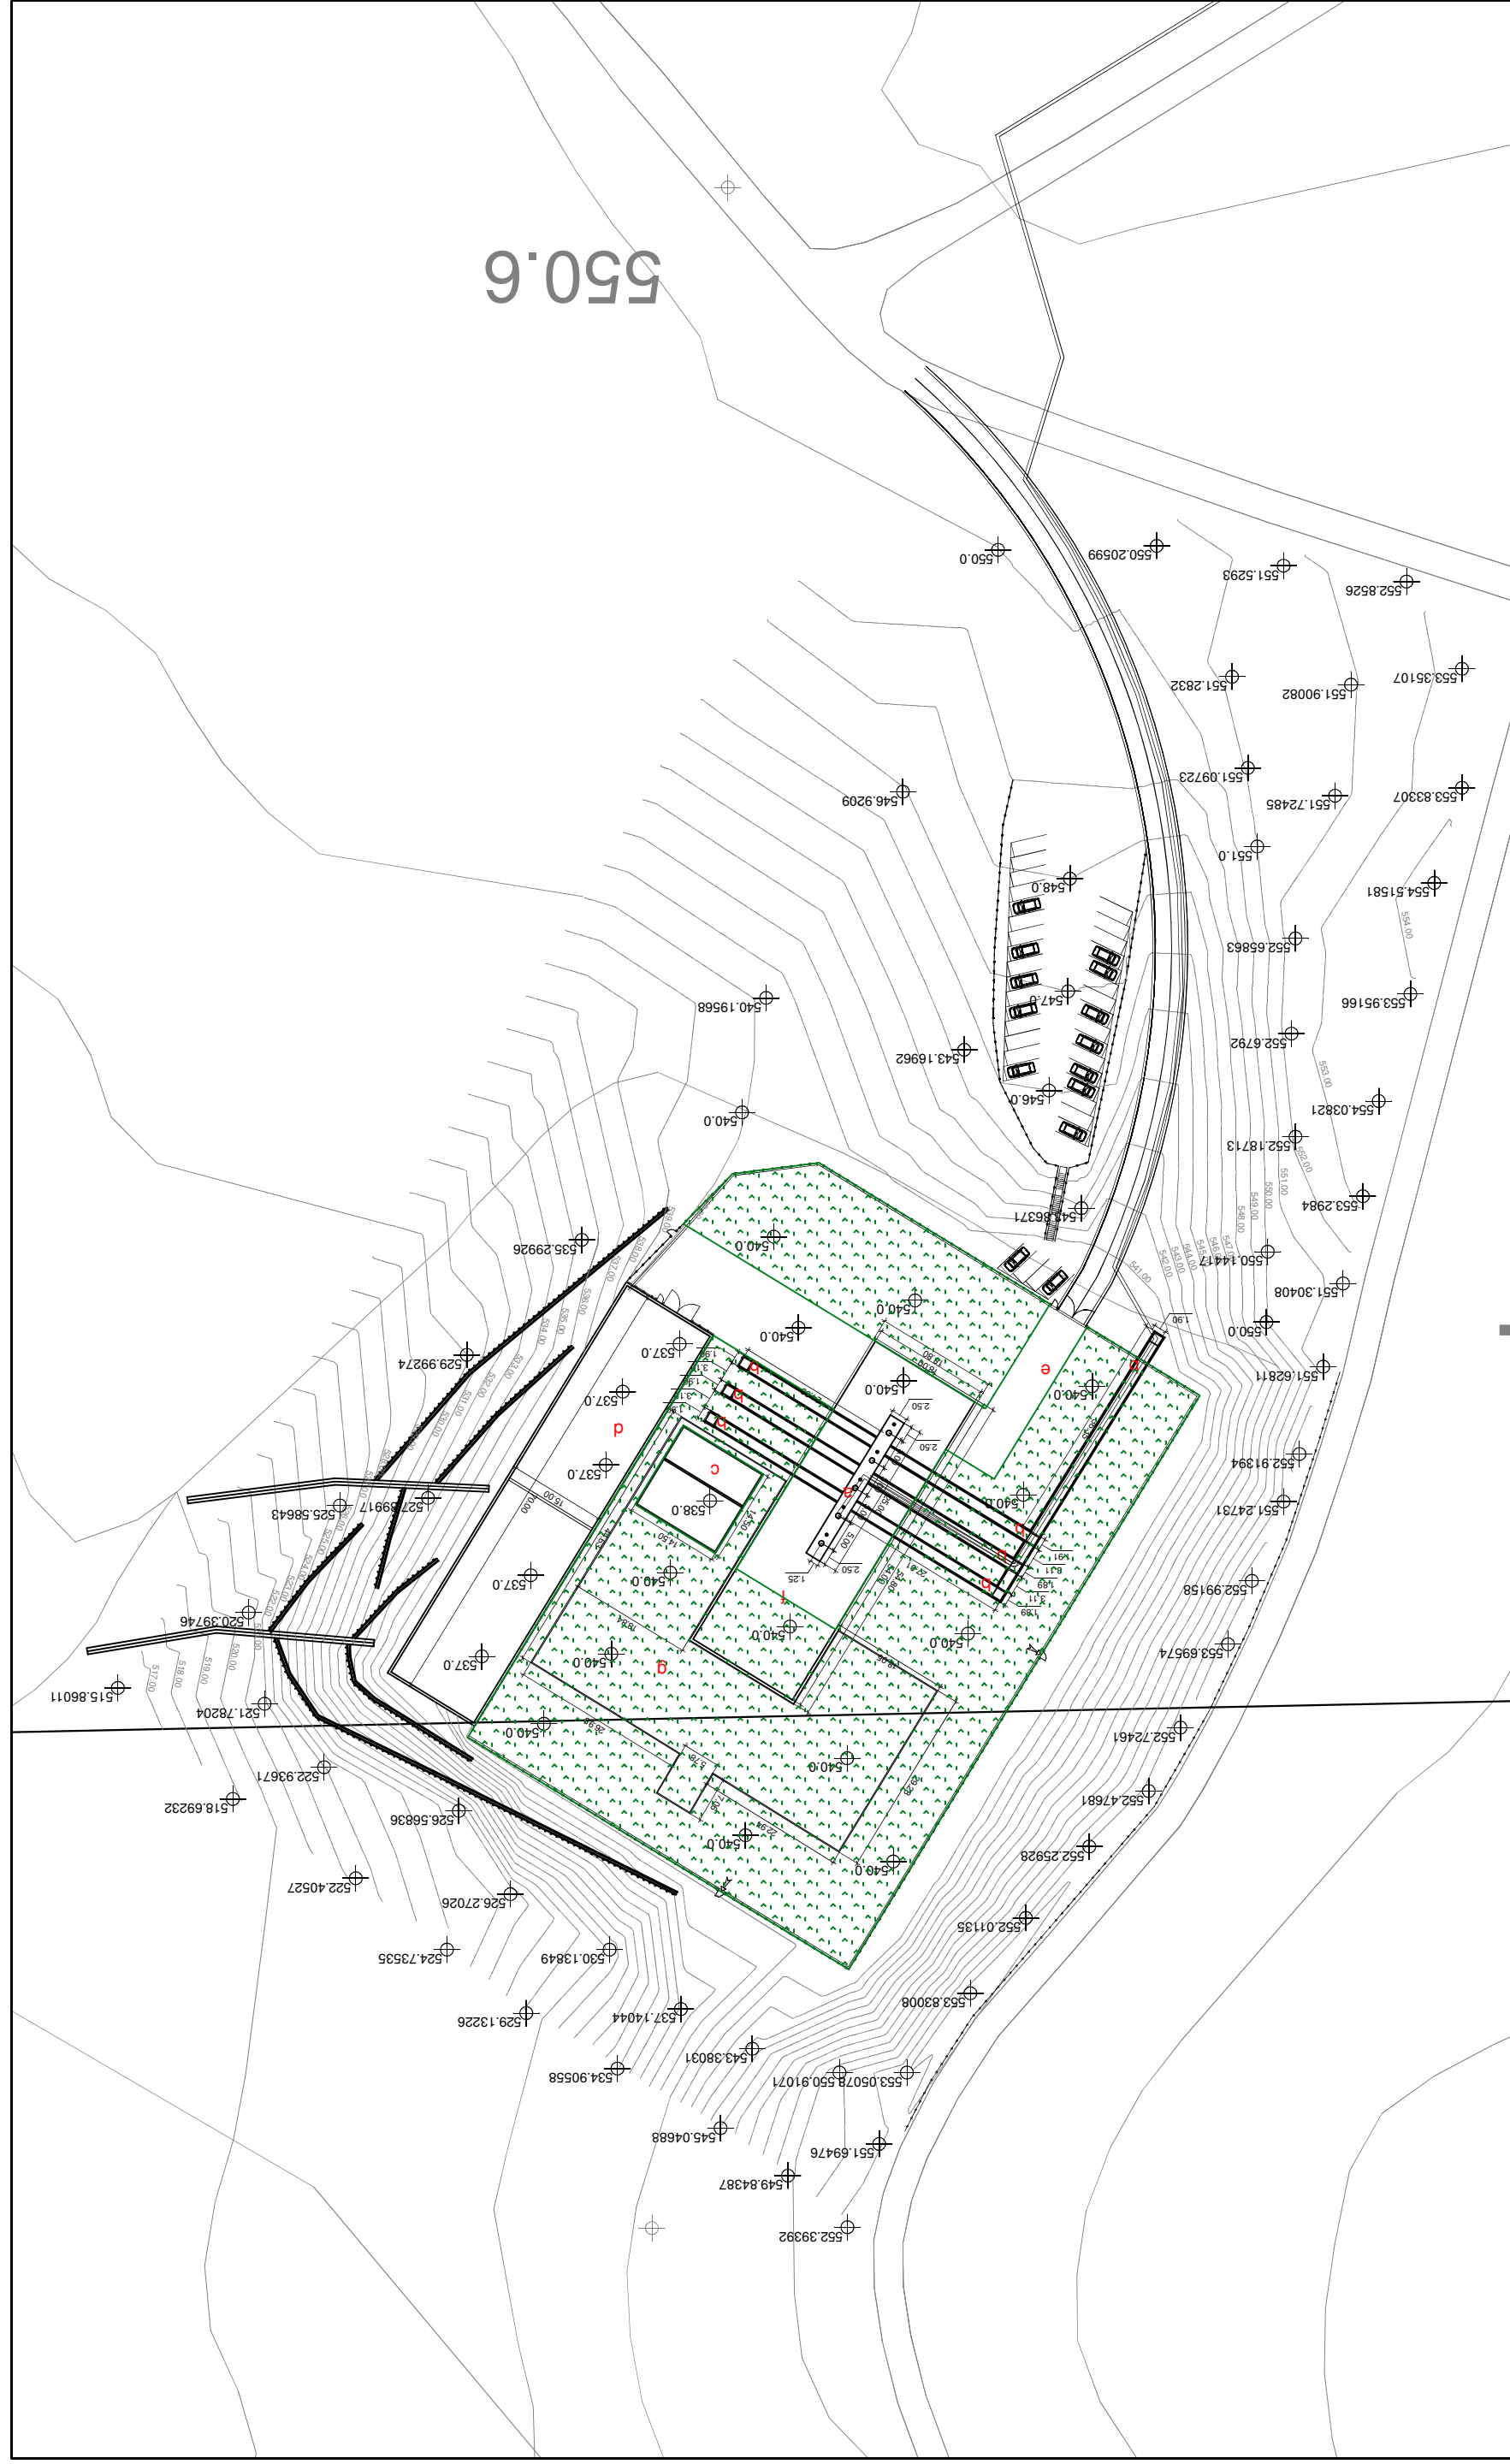

AREA POZZO CORTOLLA 1 1:1000



AREA POZZO CORTOLLA 2 1:1000

| | | |
|---|-------------------------------------|--|
| a | Cantina di perforazione | |
| b | Cunicolo per condotta di produzione | |
| c | Vasca reflui di perforazione | |
| d | Muro di contenimento e vasca acqua | |
| e | Massicciata del piazzale | |
| f | Soletta in c.a. | |
| g | Area impermeabilizzata | |
| | Recinzione esterna | |
| | Recinzione interna | |
| | Areie inerbita | |

LEGENDA

PERMESSO DI RICERCA DI RISORSE
GEOTERMICHE FINALIZZATO ALLA
SPERIMENTAZIONE DI UN IMPIANTO PILOTA
"CORTOLLA"
COMUNE DI MONTECATINI VAL DI CECINA - PROVINCIA DI PISA

R.T.I.



Raggruppamento Temporaneo di Imprese



PROGETTO DEFINITIVO

NUMERO ELABORATO: **CRT-TAV06-V01**

AREE POZZO

FORMATO: **A2+**
SCALA: **1:1000**
DATA: **Marzo 2016**

PROFONTE:
RENEWEM S.r.l.
Via Norvegia n° 68 - 56021 Cascina (PI)
TEL. 050 6205317 - FAX: 050 0987814
email: technical@renewem.com
PEC: renewem@pec.renewem.com

PROGETTAZIONE:
RENEWEM S.r.l.
Via Norvegia n° 68 - 56021 Cascina (PI)
TEL. 050 6205317 - FAX: 050 0987814
email: technical@renewem.com
PEC: renewem@pec.renewem.com