
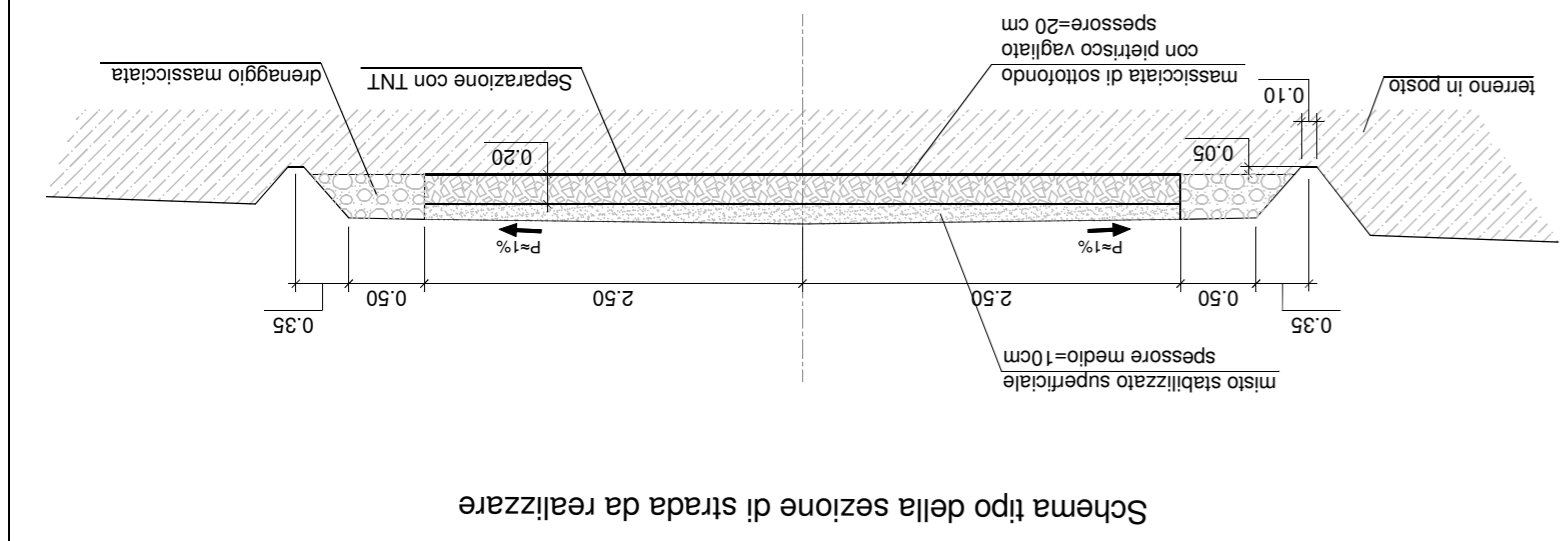


VIABILITA PRINCIPALE - 1:50.000 (..... Percorso per l'accesso all'area di lavoro)

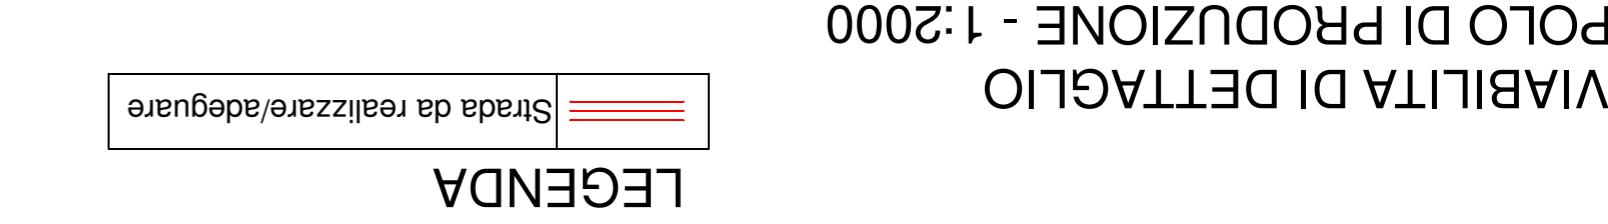

PERMESSO DI RICERCA DI RISORSE GEOTERMICHE FINALIZZATO ALLA SPERIMENTAZIONE DI UN IMPIANTO PILOTA CONVENZIONALMENTE DENOMINATO "CORTOLLA"
 COMUNE DI MONTECATINI VAL DI CECINA - PROVINCIA DI PISA

PRONENTE: **R.T.I.**
 Raggruppamento Temporaneo di Imprese

PROGETTO DEFINITIVO

NUMERO ELABORATO:	CRT-TAV09-V01
TITOLO:	VIABILITA DI CANTIERE
FORMATO:	A2
SCALA:	Varie
DATA:	Marzo 2016

PRONENTE: **RENEWEM S.r.l.**
 Via Norvegia n° 68 - 56021 Cascina (PI)
 TEL: 050 6205317 - FAX: 050 0987814
 email: technical@renewem.com
 PEC: renewem@pec.renewem.com

PROGETTAZIONE: **RENEWEM S.r.l.**
 Via Norvegia n° 68 - 56021 Cascina (PI)
 TEL: 050 6205317 - FAX: 050 0987814
 email: technical@renewem.com
 PEC: renewem@pec.renewem.com

QUESTO DOCUMENTO E' DI PROPRIETA' DELLA SOCIETA' RENEWEM S.r.l. - OGNI RIPRODUZIONE DEVE ESSERE ESPRESSAMENTE AUTORIZZATA