CANTIERE PIAZZOLA CORTOLLA 1 1:1000

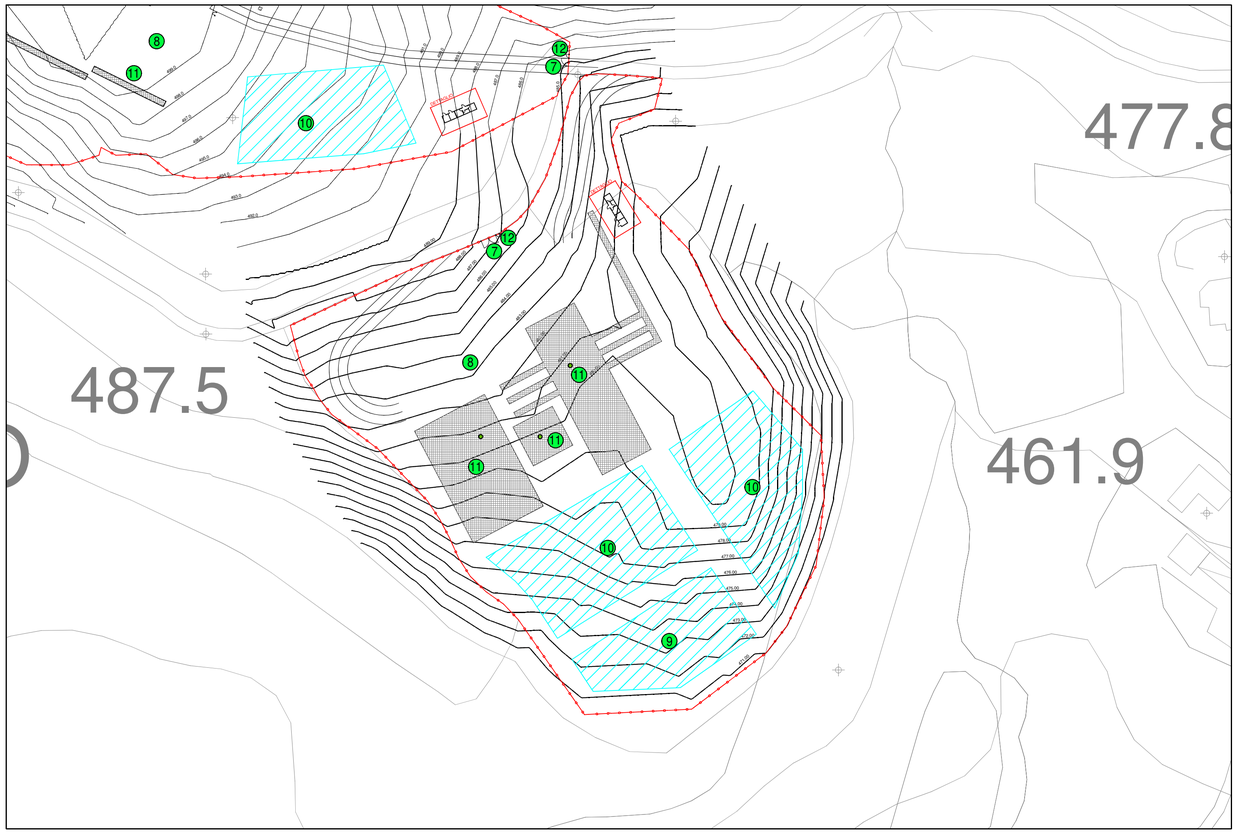

CANTIERE PIAZZOLA CORTOLLA 2 1:1000

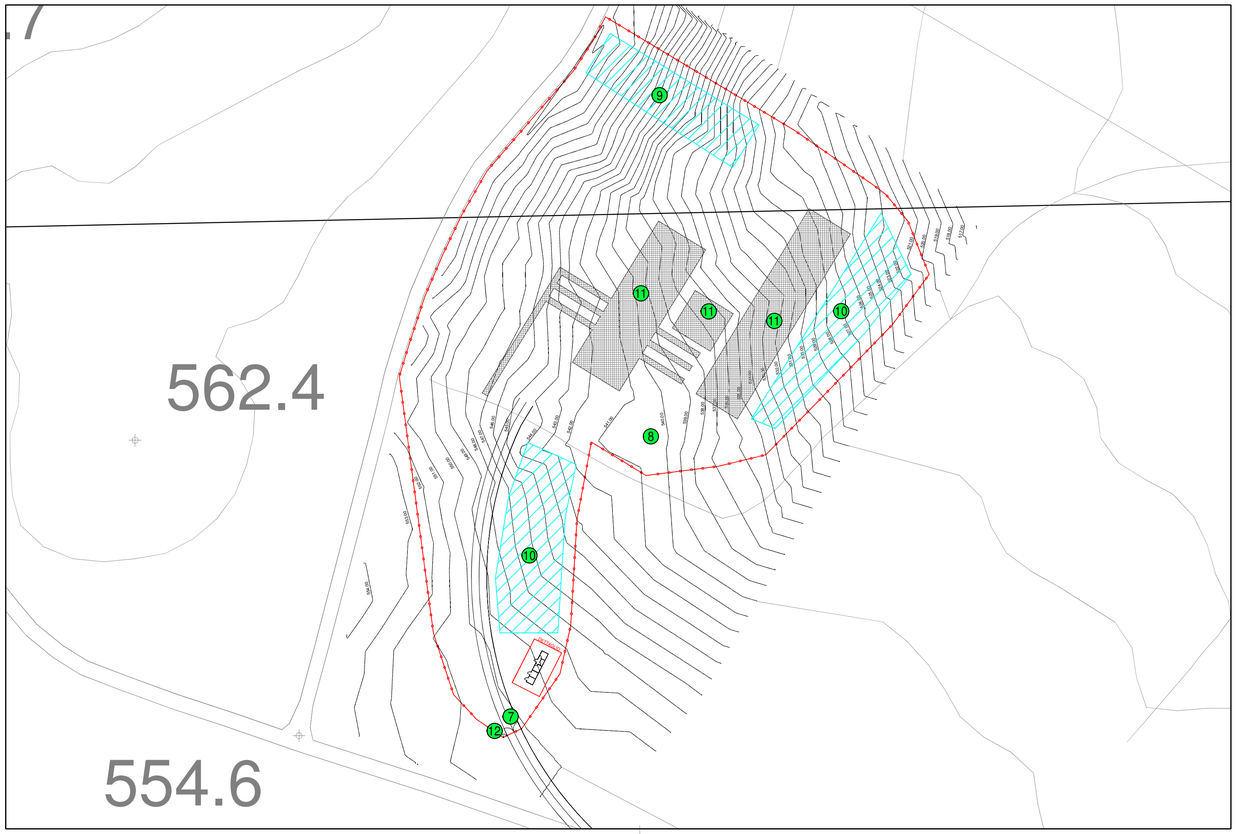

CANTIERE AREA DI IMPIANTO 1:1000

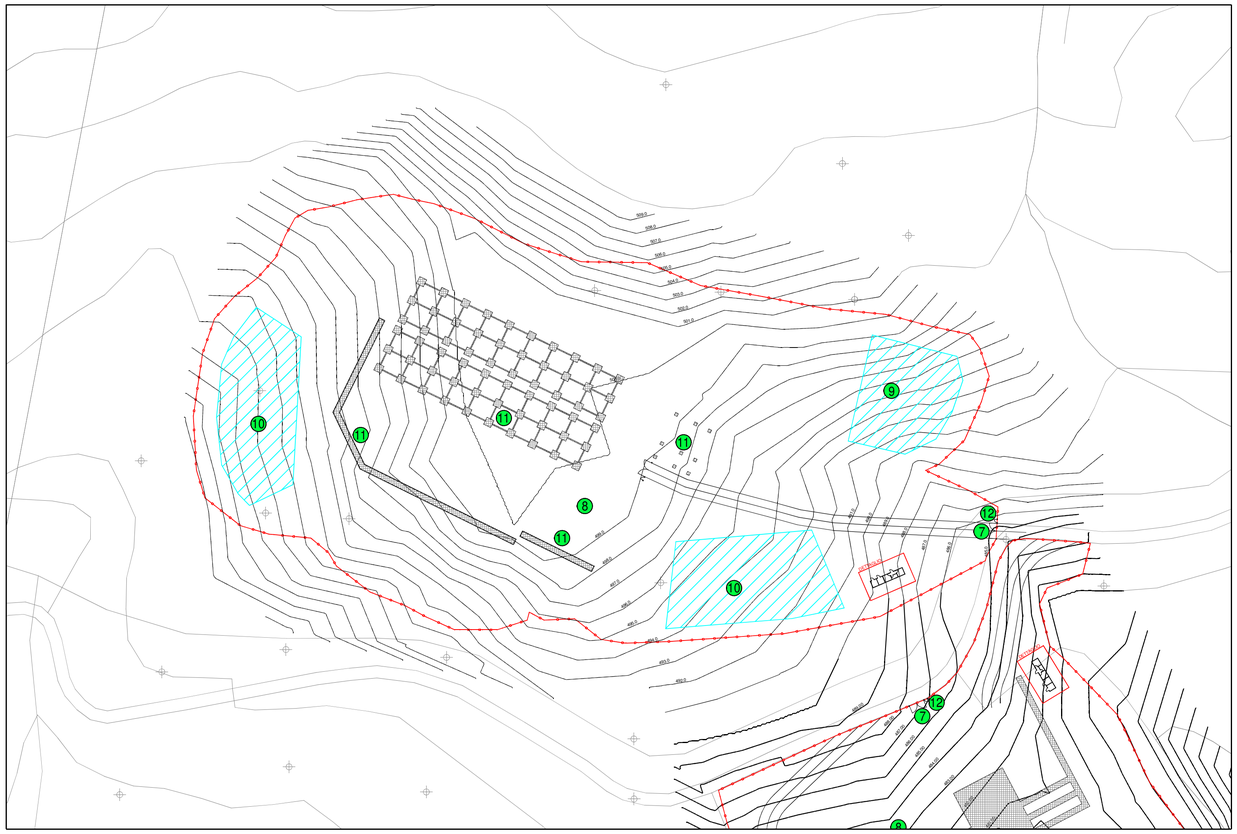

LEGENDA

	Recinzione di cantiere
1	Ufficio, presidio sanitario e telefoni utili
2	Servizi igienici
3	Spogliatoio
4	Deposito attrezzi da lavoro
5	Deposito materiali chiuso
6	Gruppo elettrogeno
7	Accesso carrabile e pedonale con cartello
8	Zona di manovra e di scarico e carico
9	Zona di stoccaggio dello scotico
10	Zona di stoccaggio materiali
11	Opere in c.a.
12	Cartello di identificazione cantiere, orari di lavoro, divieto di accesso alle persone non autorizzate, obbligo di scarpe antinfortunistiche e casco

DETTAGLIO 1:100

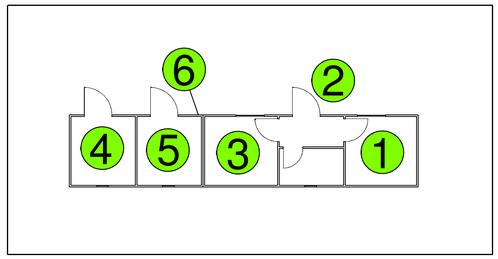

PERMESSO DI RICERCA DI RISORSE GEOTERMICHE FINALIZZATO ALLA SPERIMENTAZIONE DI UN IMPIANTO PILOTA CONVENZIONALMENTE DENOMINATO "CORTOLLA"

COMUNE DI MONTECATINI VAL DI CECINA - PROVINCIA DI PISA

PROPONENTE:

R.T.I.
Raggruppamento Temporaneo di Imprese

PROGETTO DEFINITIVO

NUMERO ELABORATO:			TITOLO:
CRT-TAV14-V00			Cantierizzazione
FORMATO: A1	SCALA: 1:1000	DATA: Gennaio 2017	

PROPONENTE:
RENEWEM S.r.l.
Via Norvegia n° 68 - 56021 Cascina (PI)
TEL: 050 6205317 - FAX: 050 0987814
email: technical@renewem.com
PEC: renewem@pec.renewem.com

PROGETTAZIONE:
RENEWEM S.r.l.
Via Norvegia n° 68 - 56021 Cascina (PI)
TEL: 050 6205317 - FAX: 050 0987814
email: technical@renewem.com
PEC: renewem@pec.renewem.com

QUESTO DOCUMENTO E' DI PROPRIETA' DELLA SOCIETA' RENEWEM S.r.l. - OGNI RIPRODUZIONE DEVE ESSERE ESPRESSAMENTE AUTORIZZATA