

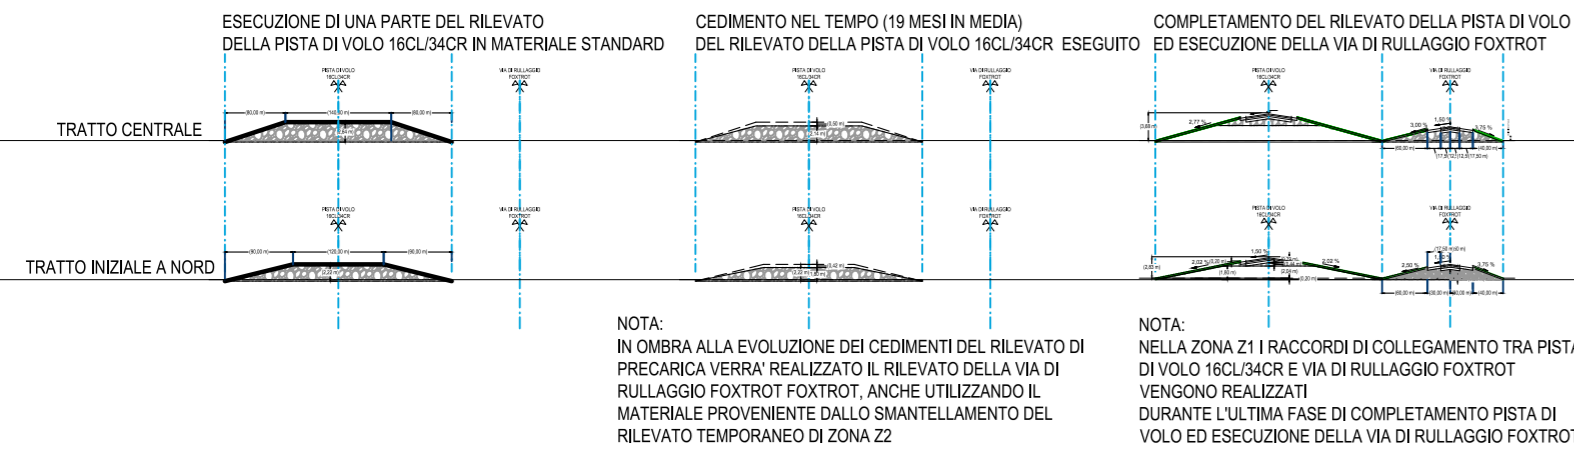


FASI DI ESECUZIONE ZONA Z1
SEZIONI TRASVERSALI

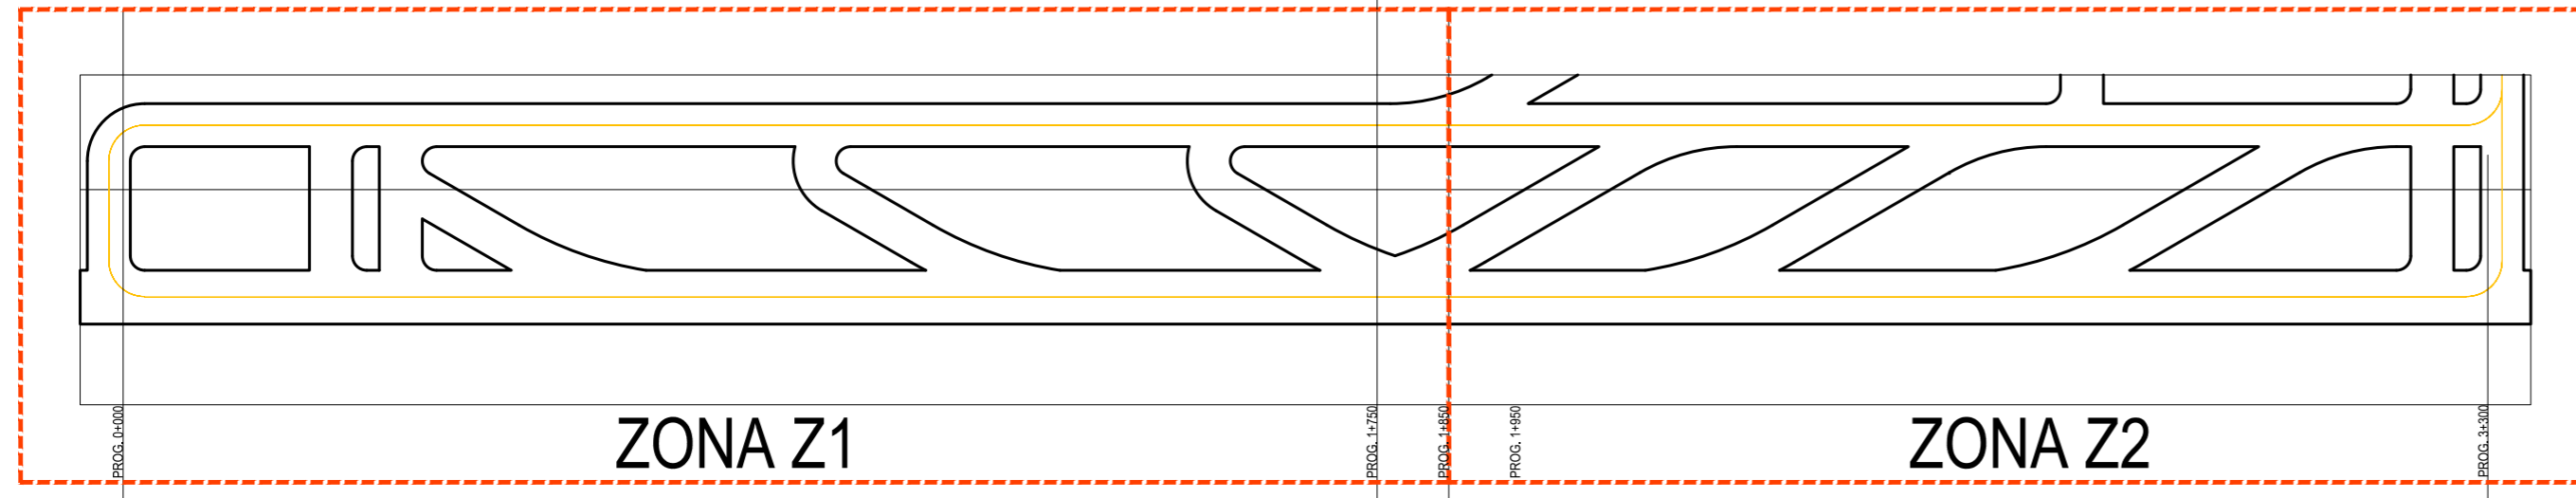

FASI DI ESECUZIONE ZONA Z2
SEZIONI TRASVERSALI

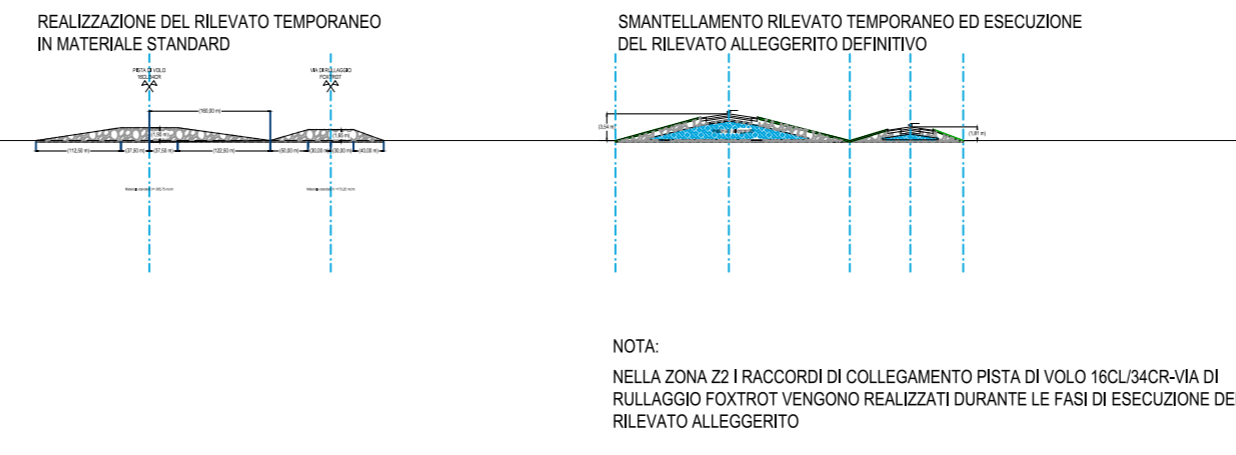

ZONA Z1

ZONA Z2

