




DA PK -60 A PK 950  
TERRENO SABBIOSO: RILEVATO MATERIALE STANDARD DA RILEVATO

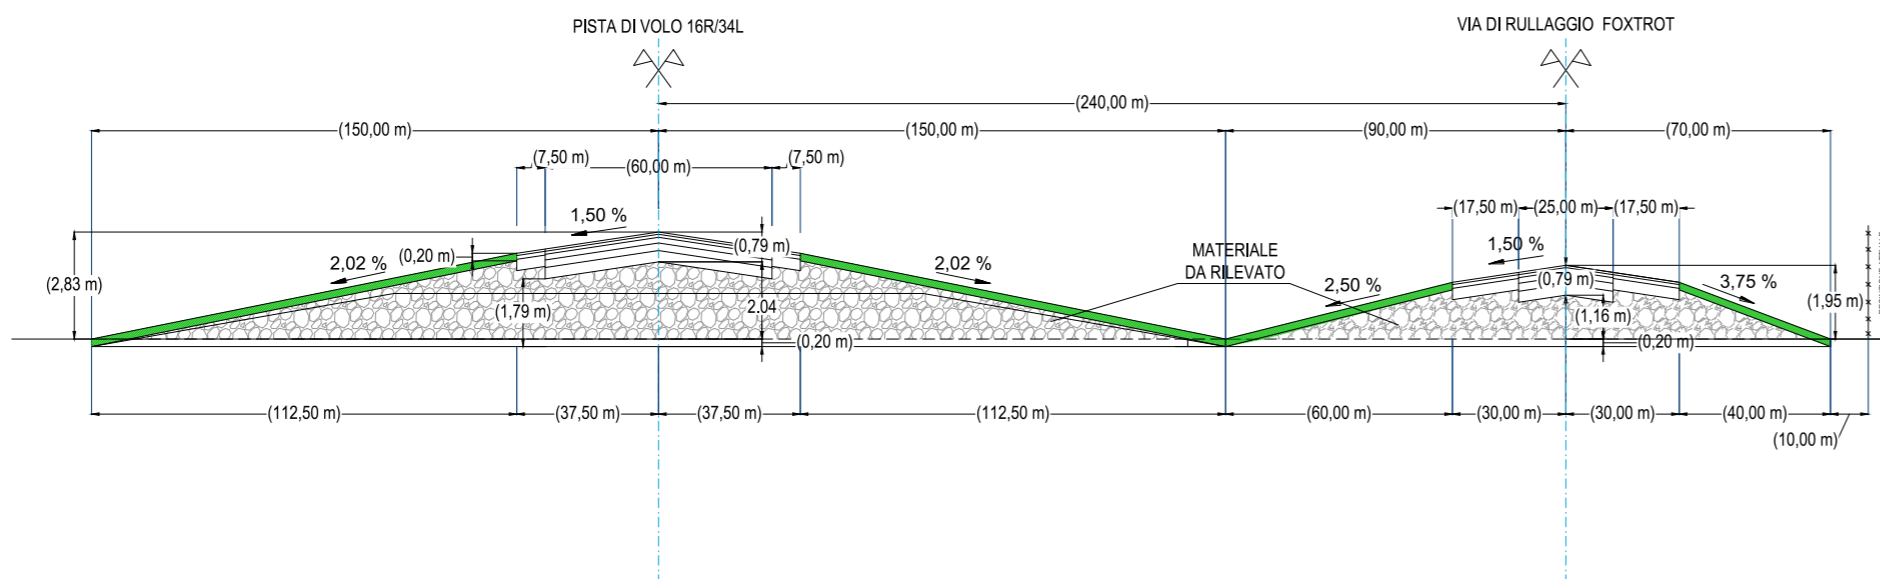


DETTAGLIO SEZIONE E TIPOLOGIA DEI MATERIALI  
PER PISTA DI VOLO E VIA DI RULLAGGIO FOXTROT  
ZONA Z1 DA PROG. -60 A 1+750

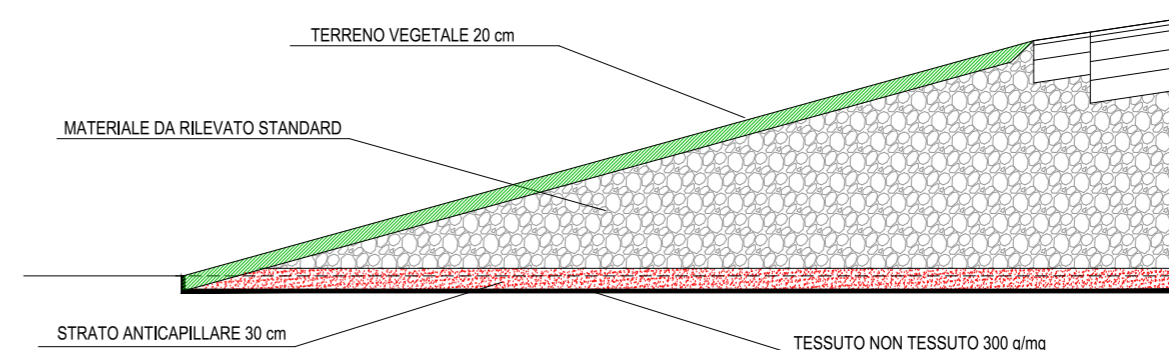

DA PK 950 A 1750  
TERRENO SABBIOSO: RILEVATO MATERIALE STANDARD DA RILEVATO

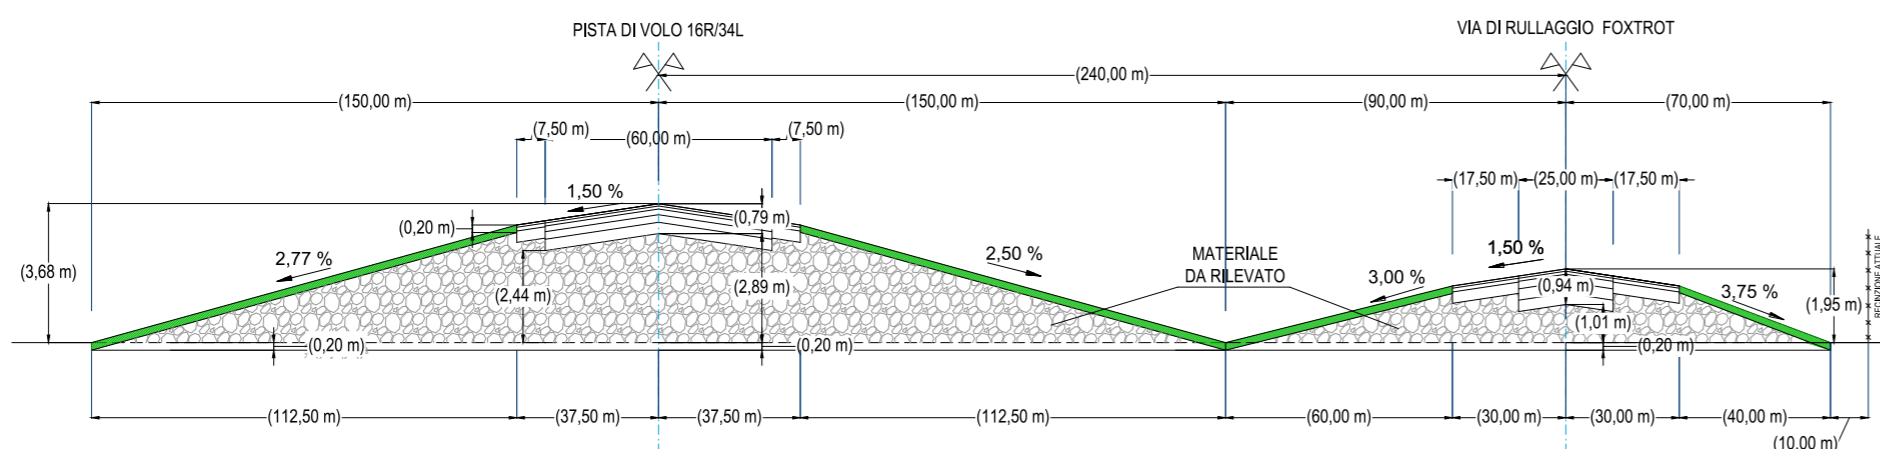

DETTAGLIO SEZIONE E TIPOLOGIA DEI MATERIALI  
PER PISTA DI VOLO E VIA DI RULLAGGIO FOXTROT  
ZONA Z2 DA PROG. 1+750 A 3+360

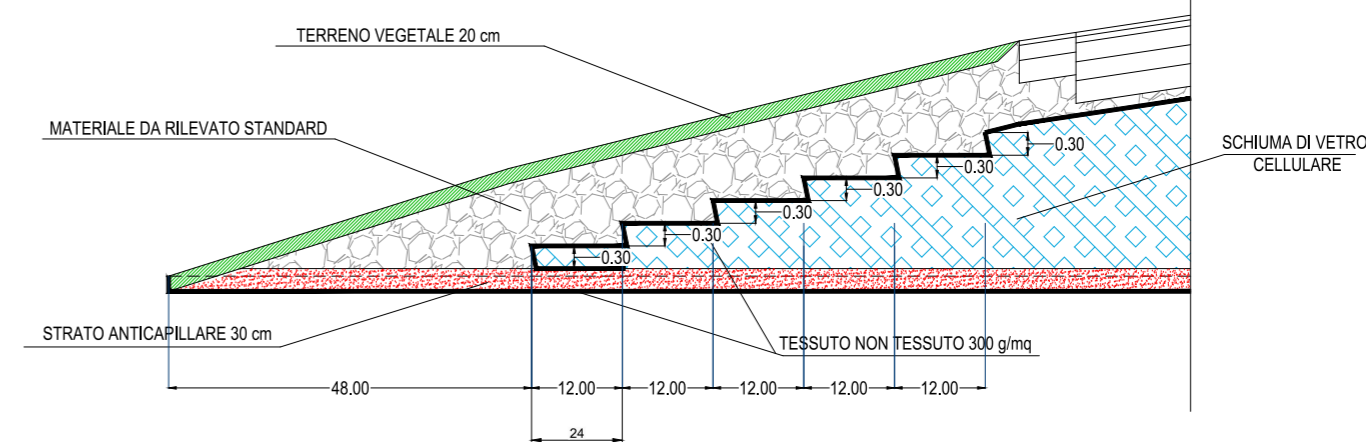

DA PK 1850 A PK 3360: MOMENTO DI INIZIO COSTRUZIONE  
TERRENO ARGILLOSO: RILEVATO CON GLASS FOAM

