spea ENGINEERING gruppo Atlantia

Aeroporti di Roma

AEROPORTO "LEONARDO DA VINCI" FIUMICINO - ROMA

MASTERPLAN AL 2030

FASE	1	SCHEDA	P.1.2	APRON EST
CODIFICA: P.1.2–3		ELABORATO: STATO FUTURO - PLANIMETRIA DI INQUADRAMENTO		SCALA: 1:4000

INFRASTRUTTURE DI VOLO 07/25

PIAZZALE SETTORE 200

AREA DI ESPANSIONE EST DELL'APRON

CARGO CITY

AEROPORTO LEONARDO DA VINCI

TWY "EK"

TWY "EL"

TWY "EM"

TWY "EC"

TWY "ED"

TWY "G"

QUADRO D'UNIONE

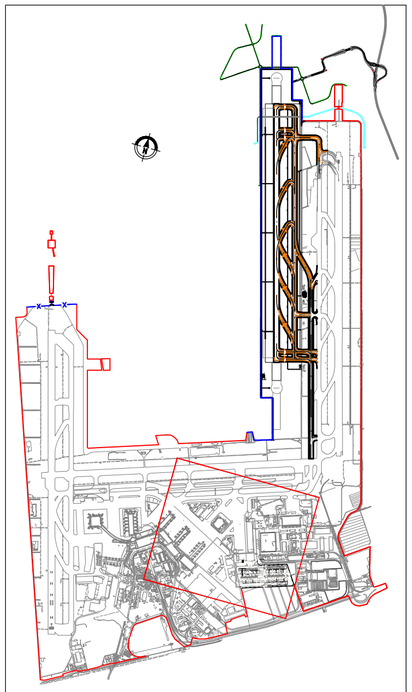

LEGENDA

Recinzione aeroportuale esistente

Recinzione aeroportuale di progetto