spea ENGINEERING / Atlantia	Aeroporti di Roma	AEROPORTO "LEONARDO DA VINCI" FIUMICINO - ROMA MASTERPLAN AL 2030	FASE 1	SCHEDA **P.1.3**	**NUOVO SVINCOLO SULLA A12 E SISTEMA DI RIAMMAGLIO**
			CODIFICA P.1.3–3	ELABORATO: NUOVO SVINCOLO SULLA A12 - SEZIONI TRASVERSALI TIPICHE	SCALA: 1:250/250

ASSE 1

ASSE ASSE1

B RILEVATO	mq	190.80
C TERRENO VEGETALE	mq	7.27
D STRATO DI BASE	mq	2.18
E FONDAZIONE NON LEGATA	mq	3.52
a USURA	m	10.50
b BINDER	m	10.50
c SCOTICO IN RILEVATO	m	42.47
f IDROSEMINA SCARPATE	m	36.61

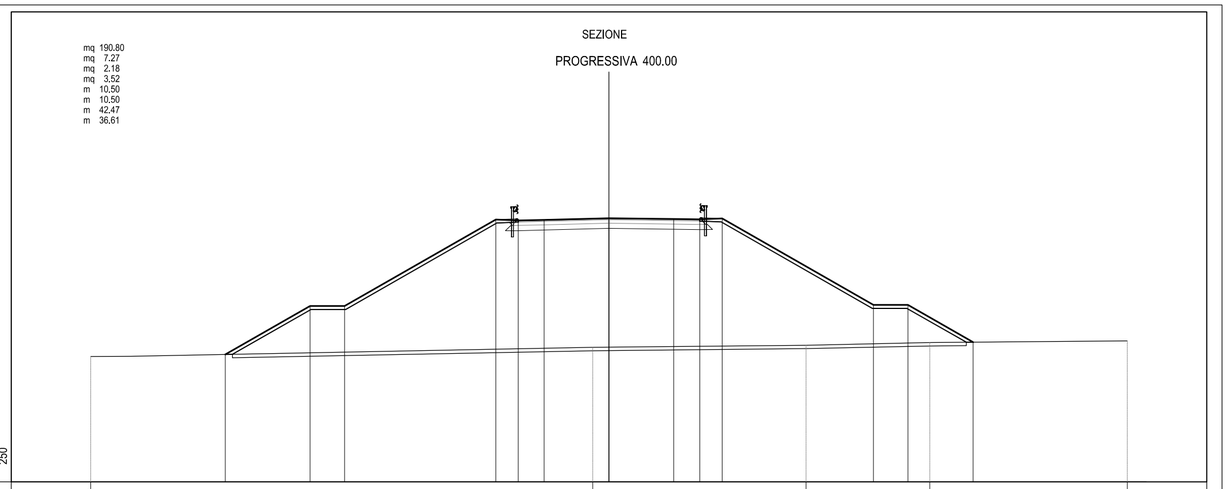

| | | | | |