




PLANIMETRIA FINESTRA 1 (1:10000)

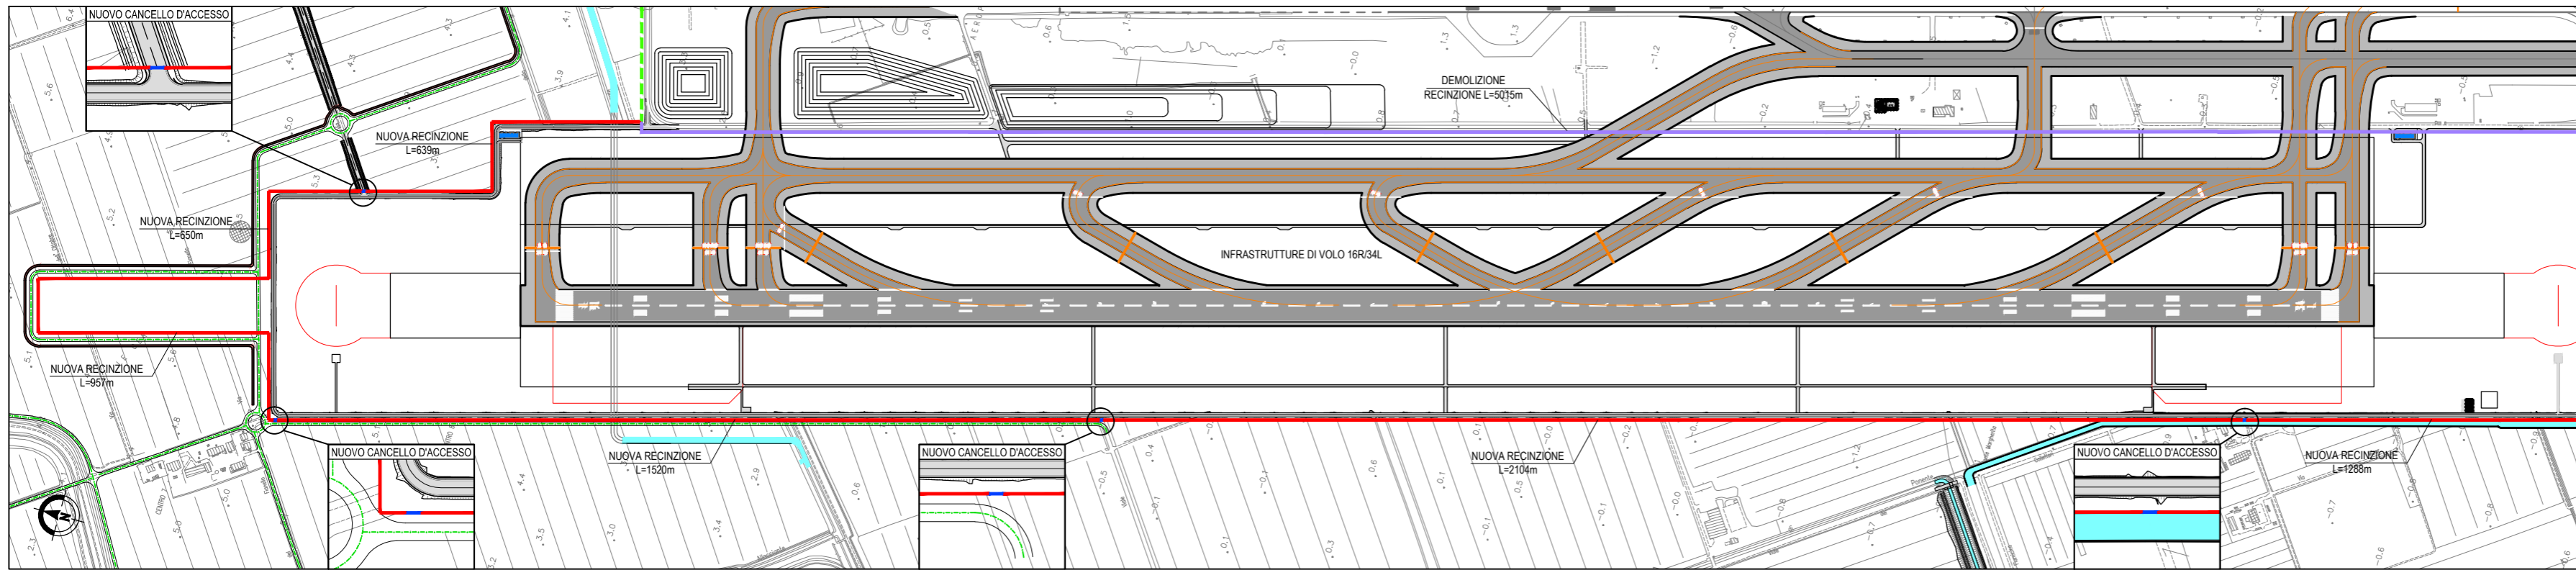


QUADRO D'UNIONE

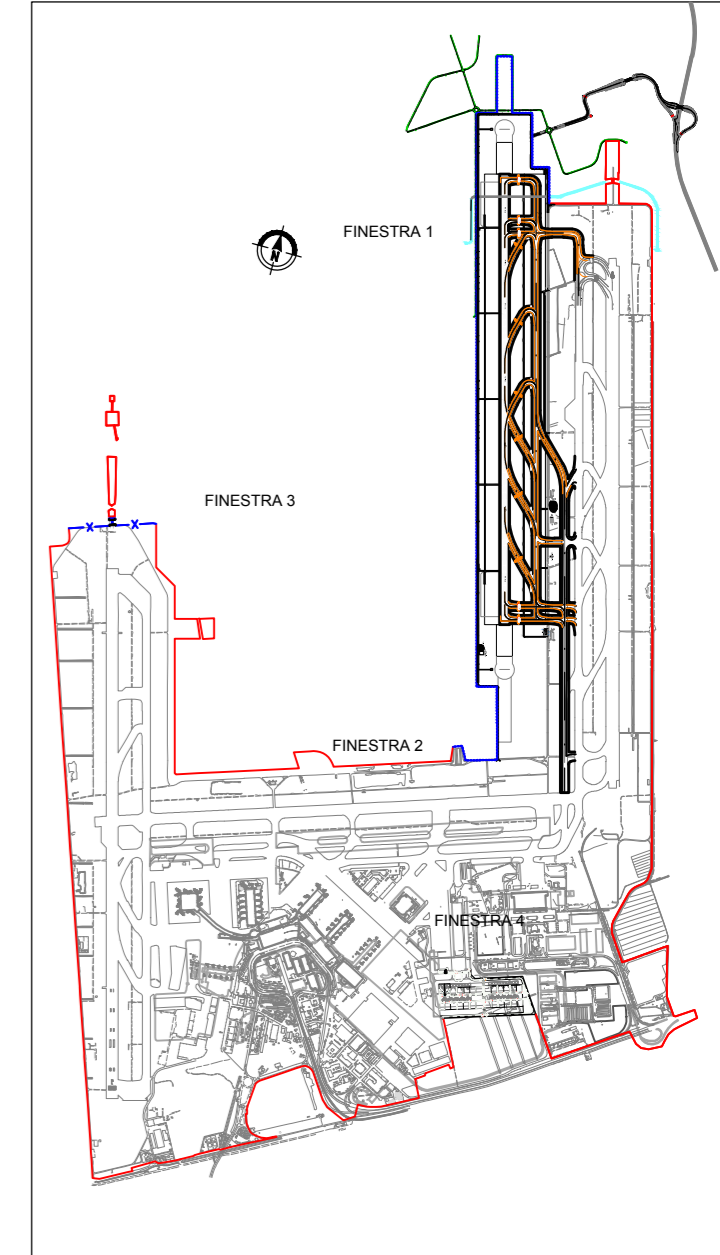


PLANIMETRIA FINESTRA 2 (1:10000)

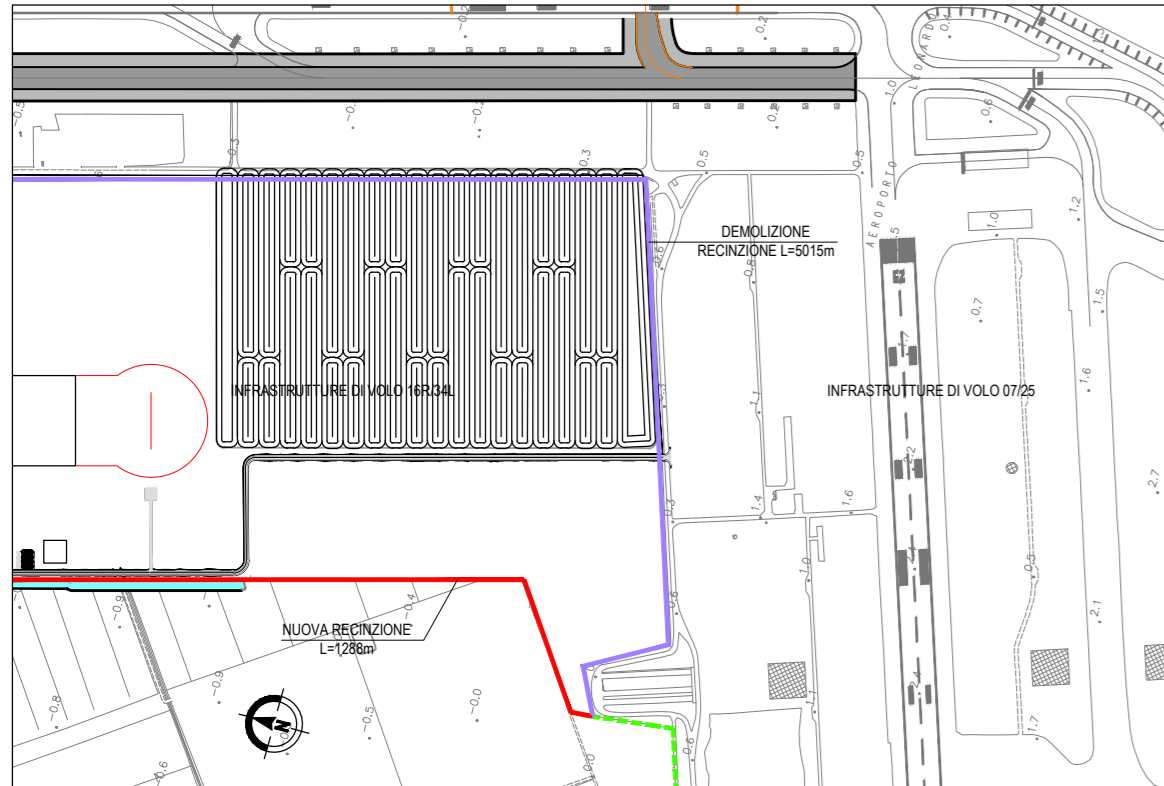


PLANIMETRIA FINESTRA 3 (1:10000)

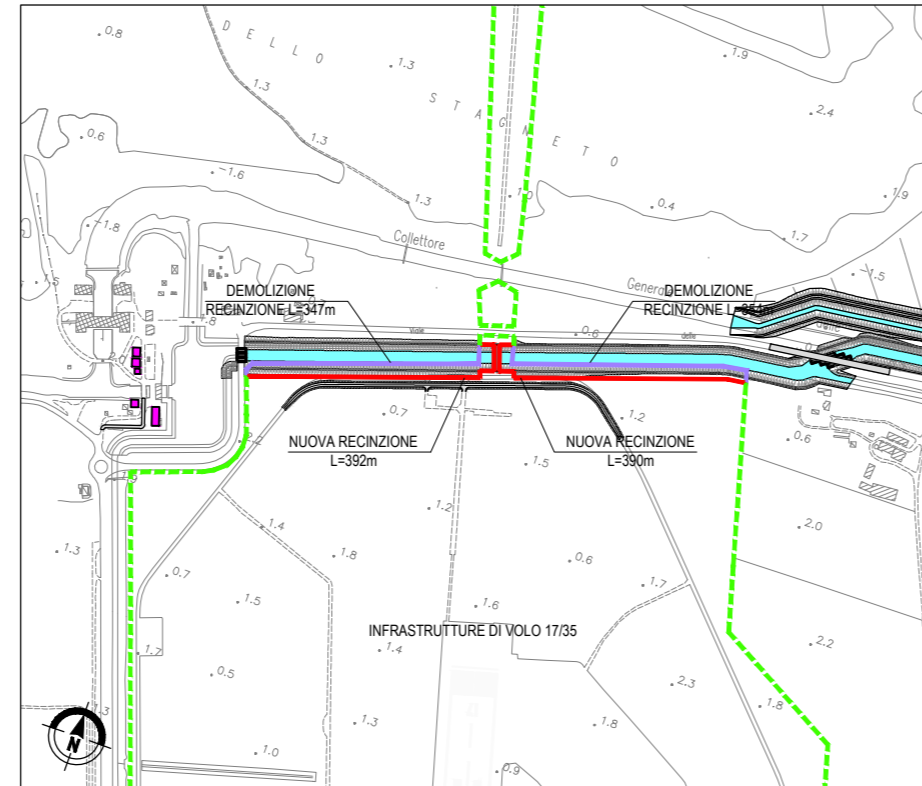


PLANIMETRIA FINESTRA 4 (1:10000)

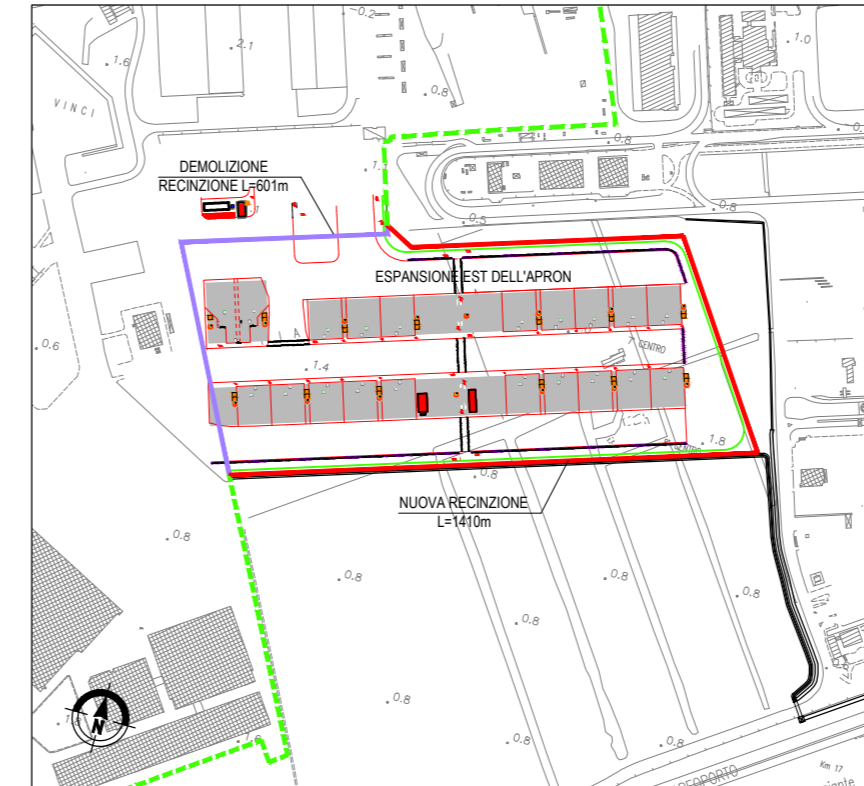


RECINZIONE AEROPORTUALE ESISTENTE DA DEMOLIRE
SCALA 1:40

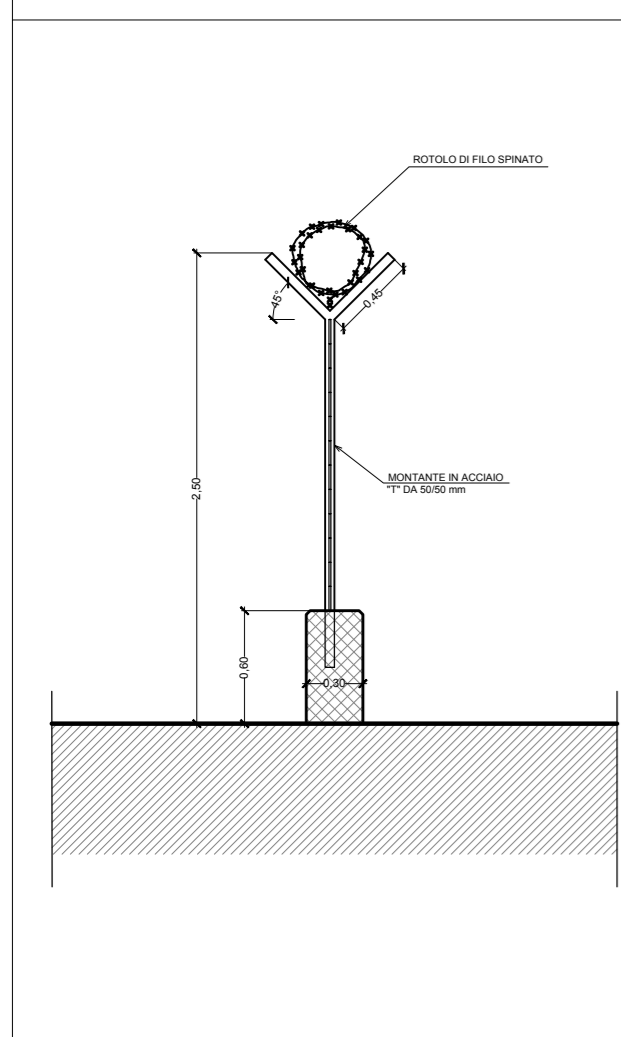

NUOVA RECINZIONE AEROPORTUALE - SCALA 1:40

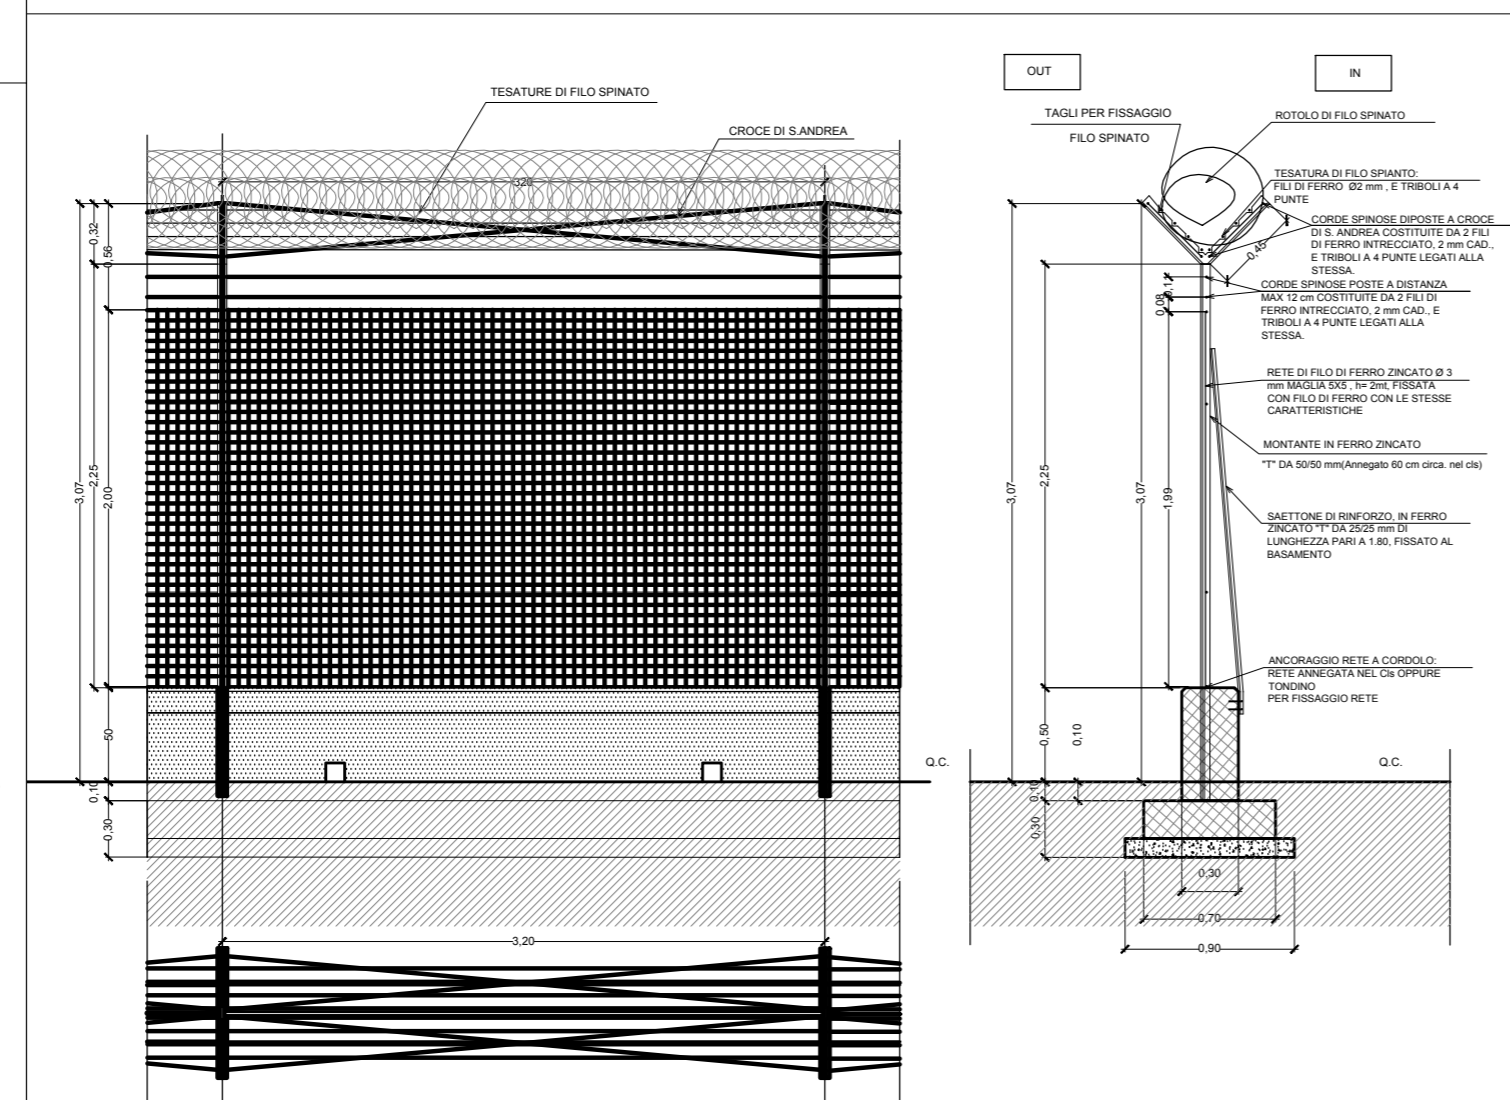

NUOVA CANCELLO D'ACCESSO - SCALA 1:40

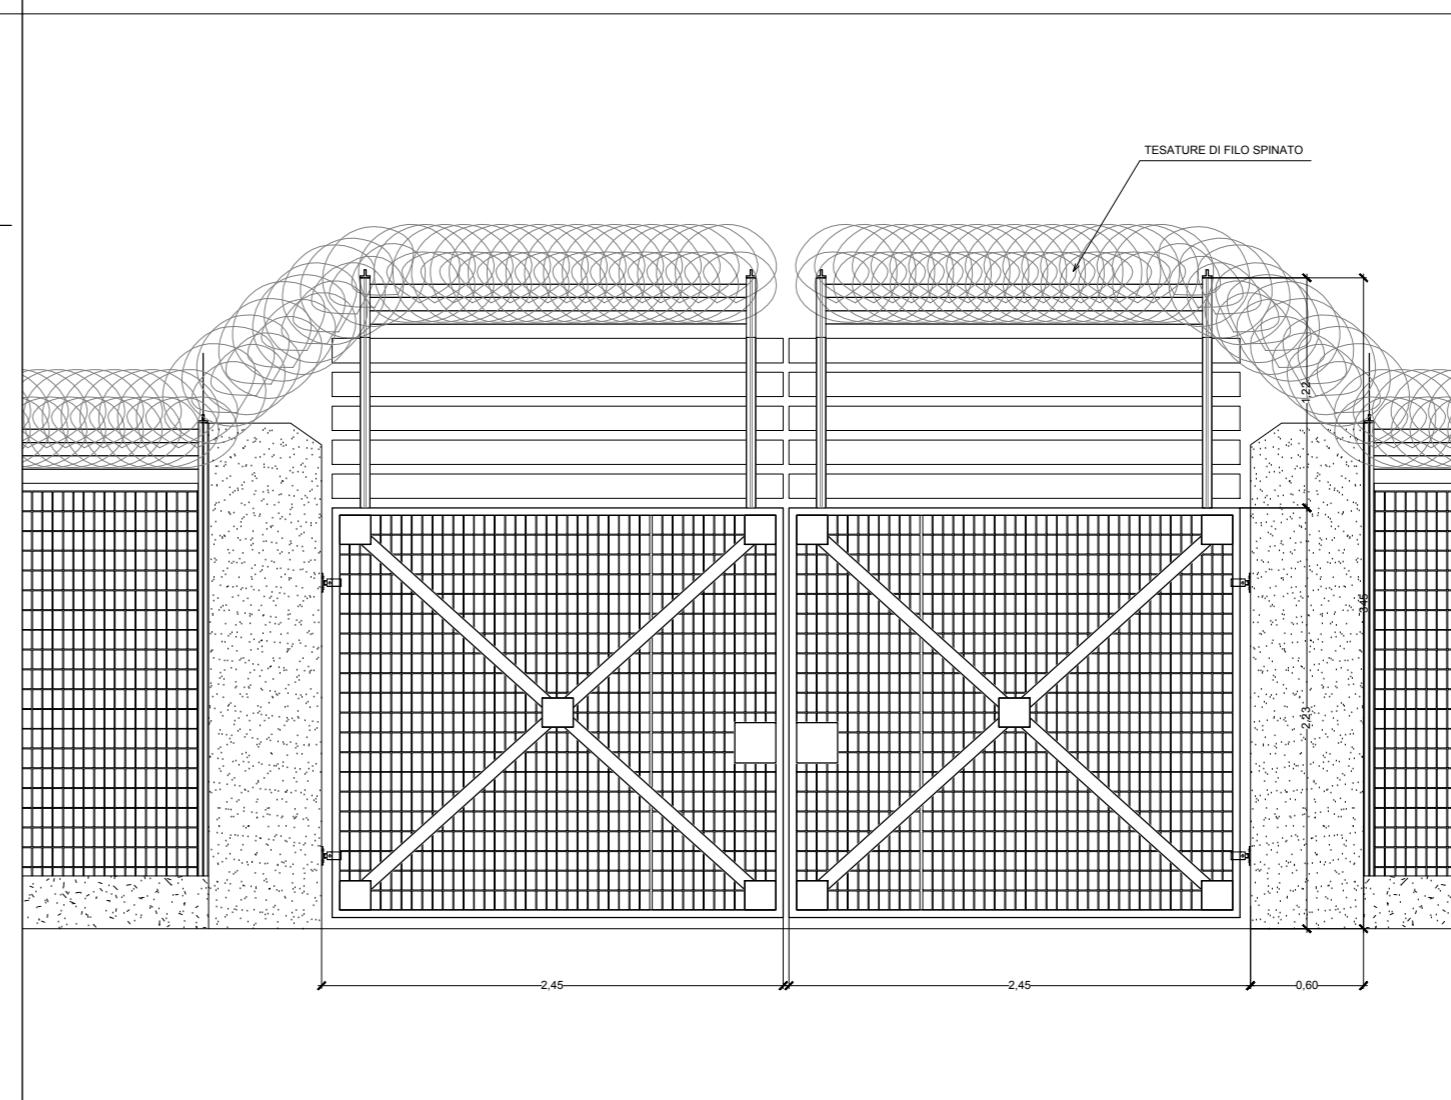

Legenda	
	RECINZIONE AEROPORTUALE NON SOGGETTA A MODIFICHE
	RECINZIONE ESISTENTE DA DEMOLIRE
	NUOVA RECINZIONE AEROPORTUALE
	NUOVO CANCELLO D'ACCESSO