



Planimetria - Scala 1:6000

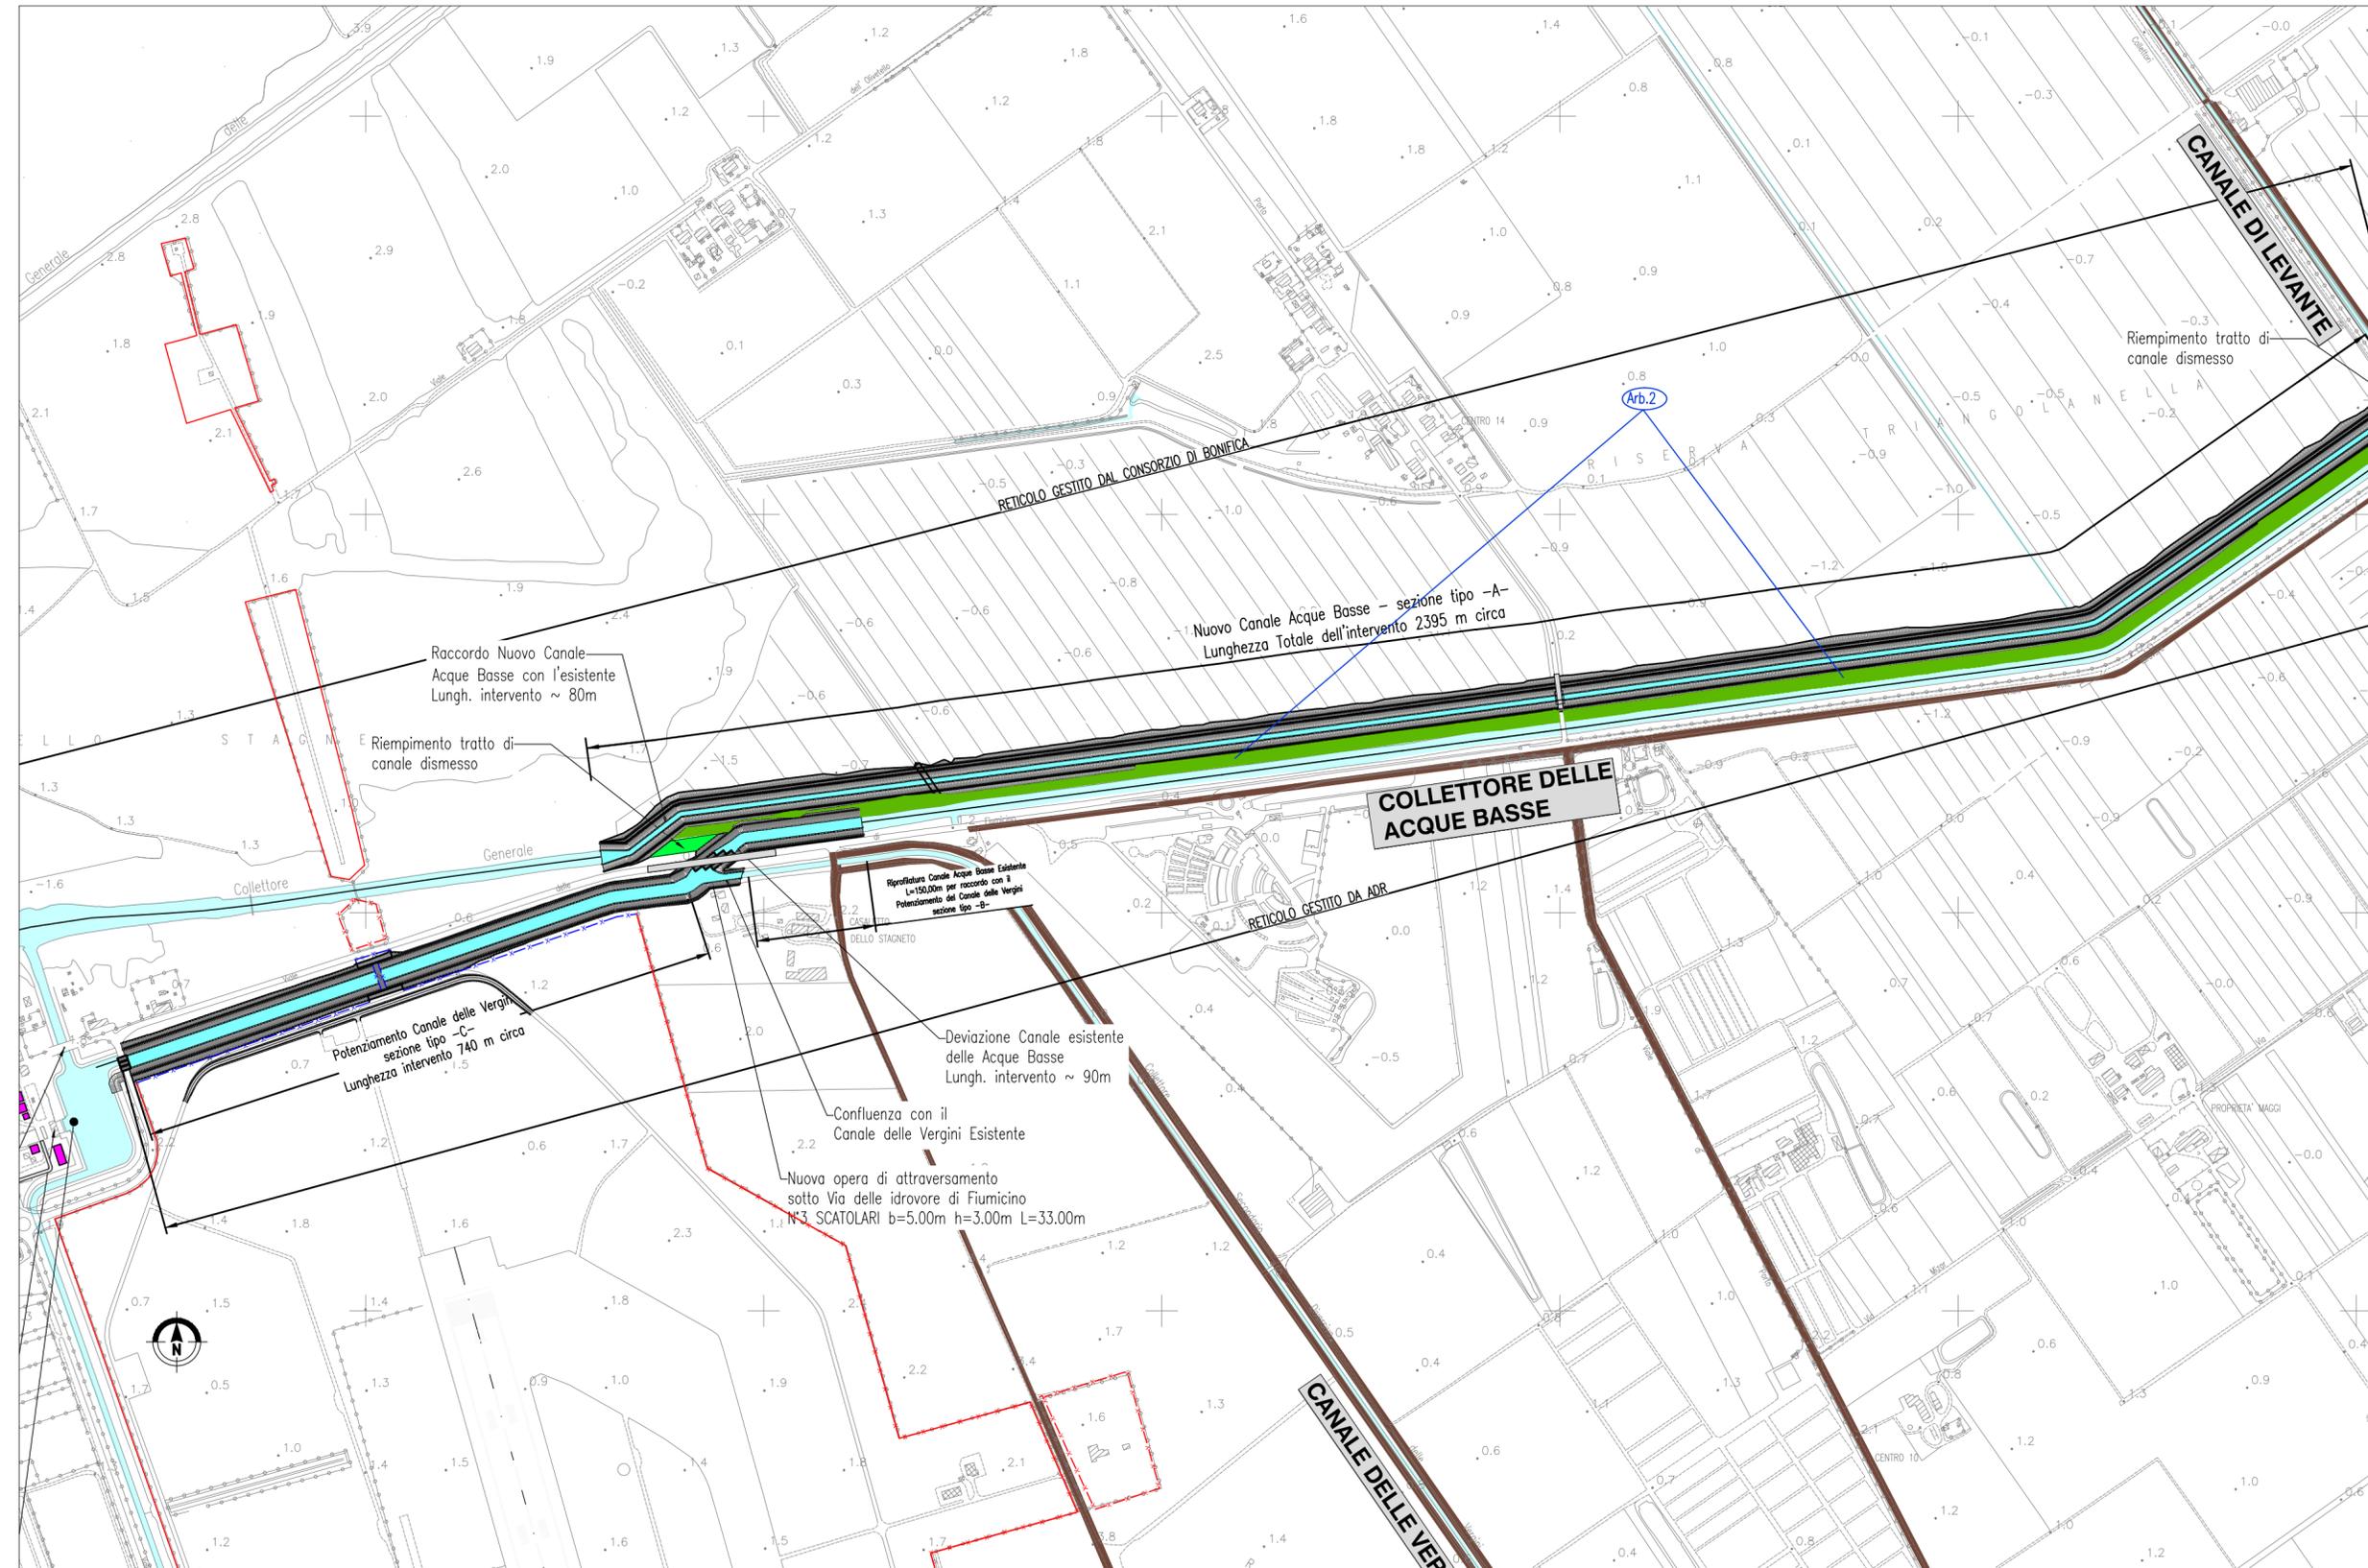


QUADRO D'UNIONE

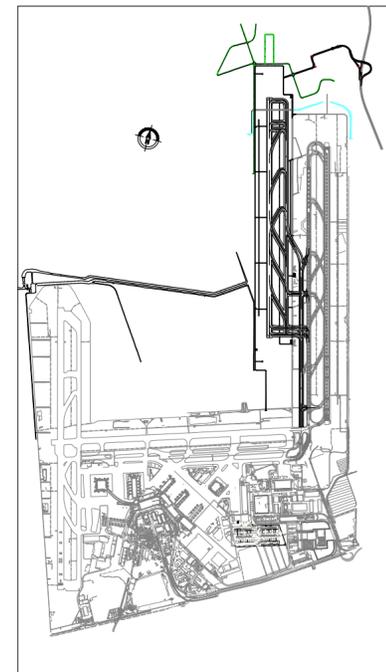

LEGENDA

- Arb.2 - Impianti arbustivi ibrida poderali
- Specie:
 - Eurythmus europaeus
 - Ligustrum vulgare
- RECINZIONE AEROPORTUALE ESISTENTE
- ADEGUAMENTO RETICOLO CONSORTILE

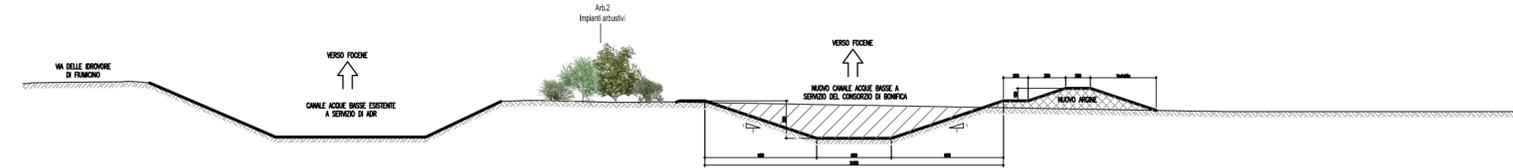

Sezione tipo - Scala 1:200