


NOTE GENERALI:

- TUTTE LE QUOTE SONO ESPRESSE IN cm, TRANNE DOVE DIVERSAMENTE INDICATO
- TUTTE LE QUOTE ALTIMETRICHE SONO ESPRESSE IN m
- LE QUOTE ALTIMETRICHE SONO RIFERITE AL PIANO CONVENZIONALE ASSUNTO PARI A +0.00 CORRISPONDENTE ALLA QUOTA DI SISTEMAZIONE INTERNA DEGLI EDIFICI (PAVIMENTO FINITO).

KEY PLAN

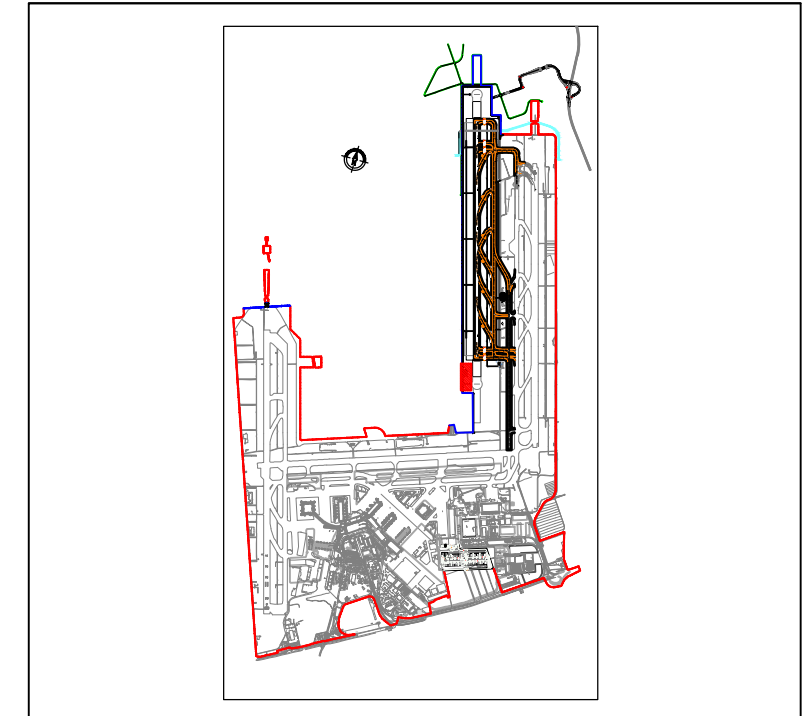


DISEGNI DI RIFERIMENTO

NUMERO	DESCRIZIONE
0A722V2P1VOCARC018	Pista 4 - Cabina IDROVORE - Particolari costruttivi architettonici
0A722V2P1VOCARC021	Pista 4 - Cabina IDROVORE - Planta Fondazioni
0A722V2P1VOCARC020	Pista 4 - Cabina IDROVORE - Planimetria stato di progetto
0A722V2P1VOCARC022	Pista 4 - Cabina IDROVORE - Planta Piano Terra
0A722V2P1VOCARC023	Pista 4 - Cabina IDROVORE - Planta Copertura


PROSPETTO A

Scala 1:100

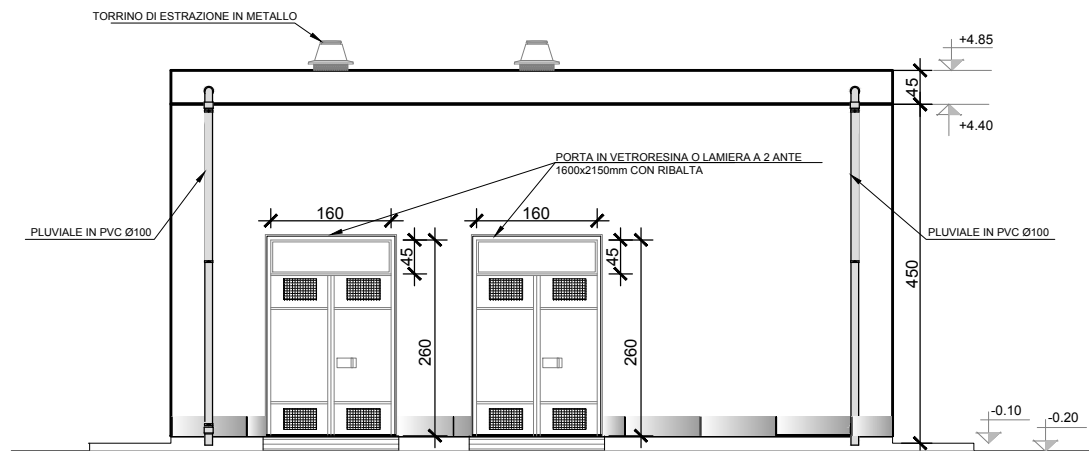


PROSPETTO B

Scala 1:100

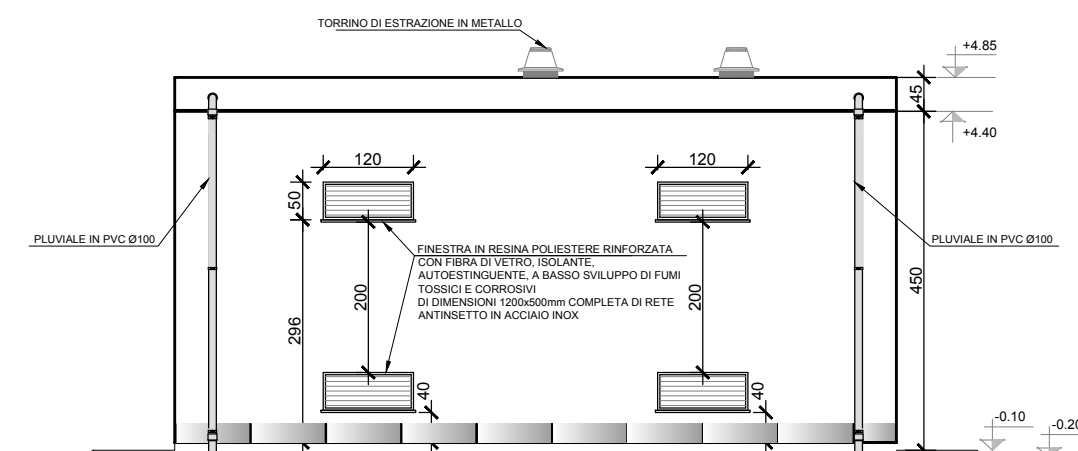

PROSPETTO C

Scala 1:100

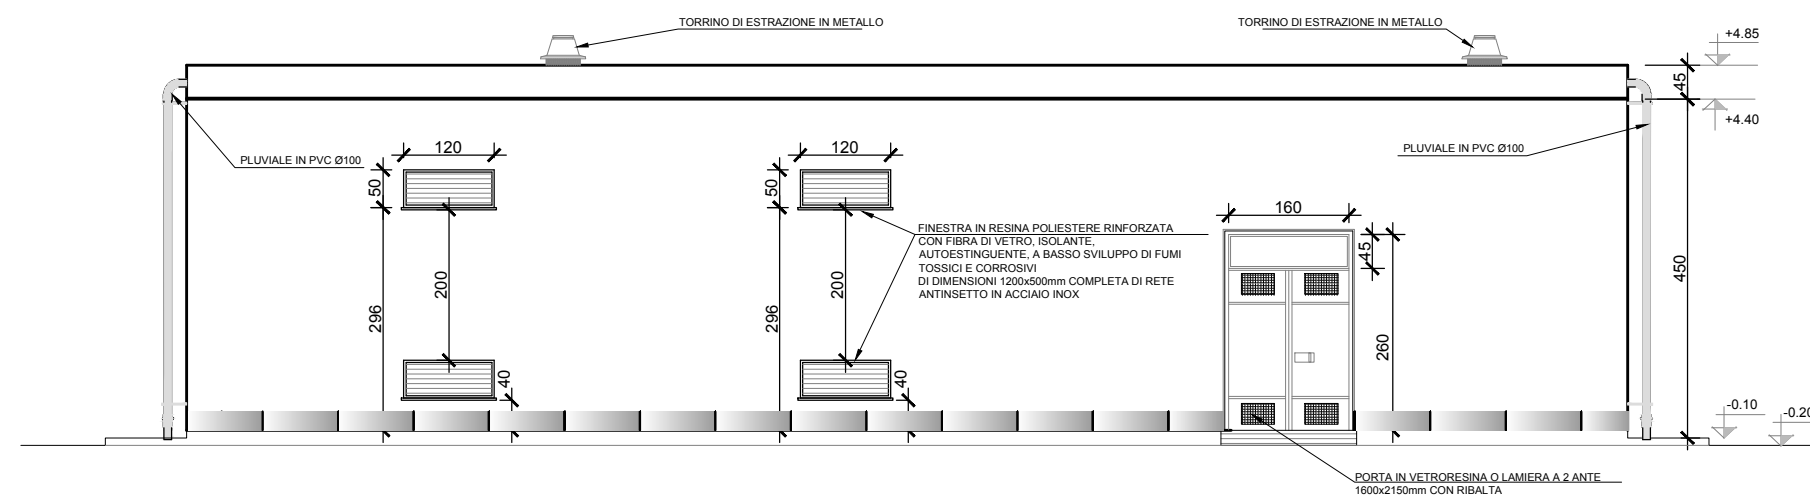

PROSPETTO D

Scala 1:100

