

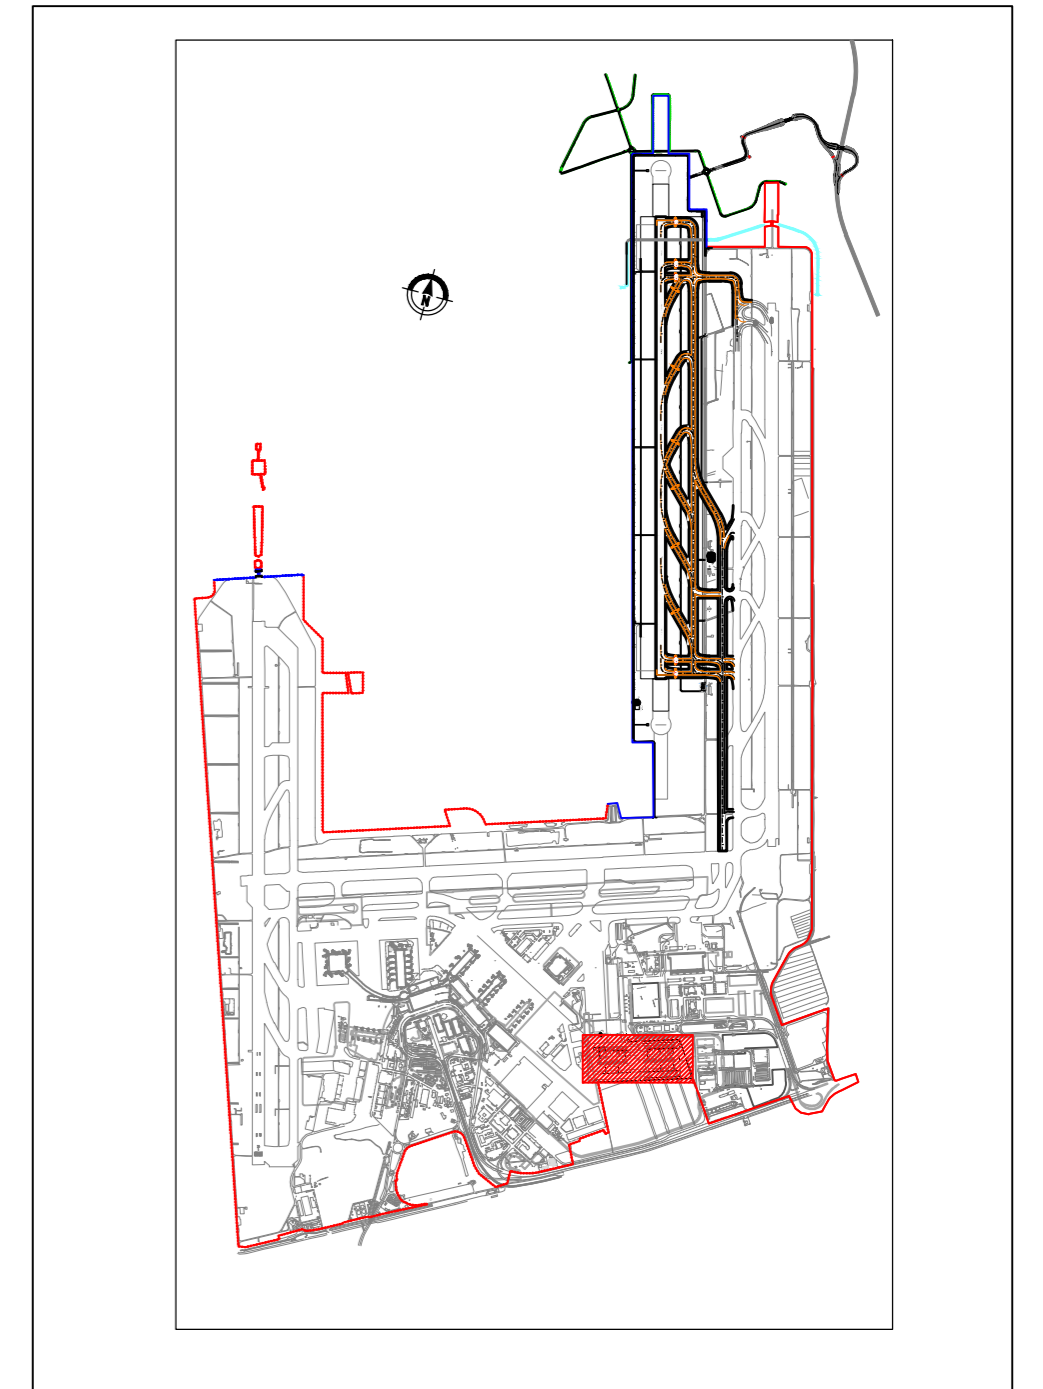



PLANIMETRIA GENERALE 1:2000

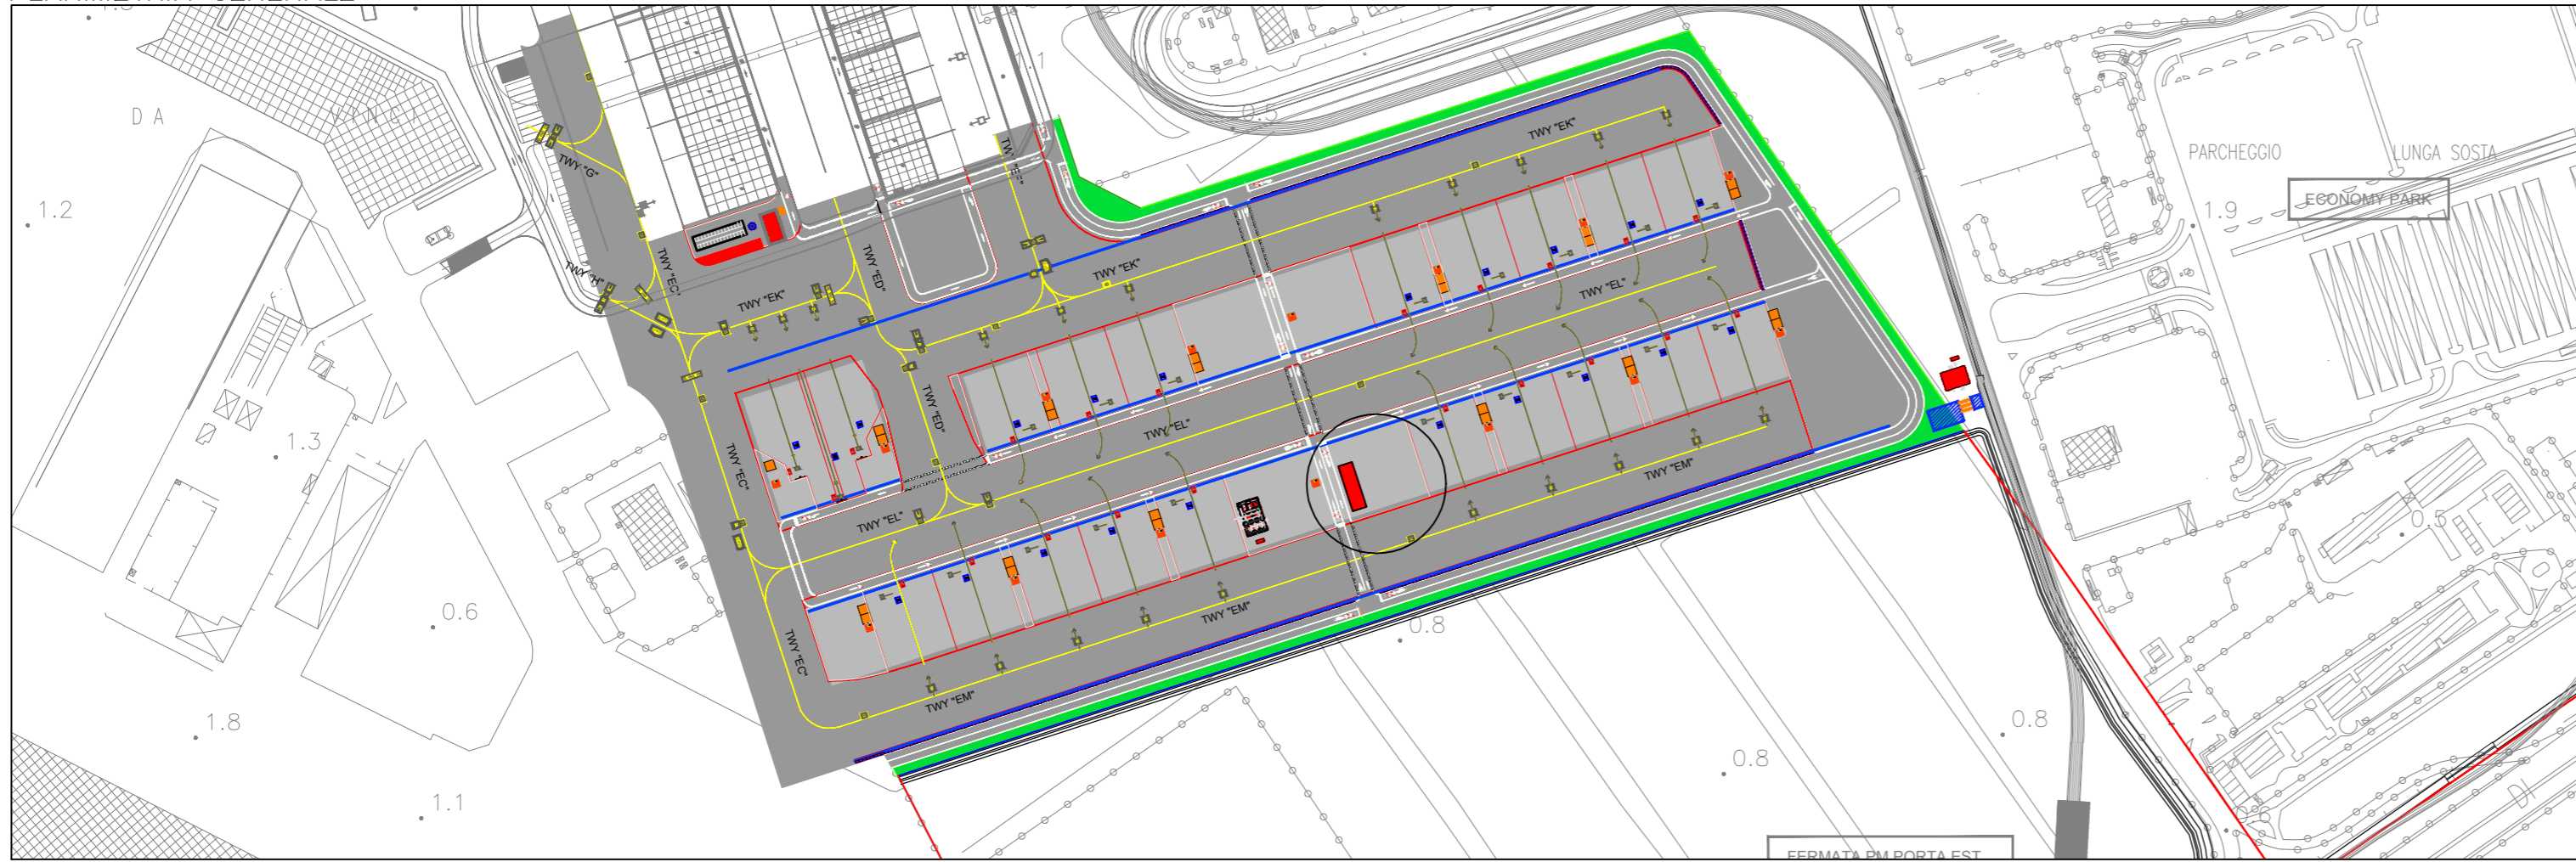

PIANTA COPERTURA 1:50

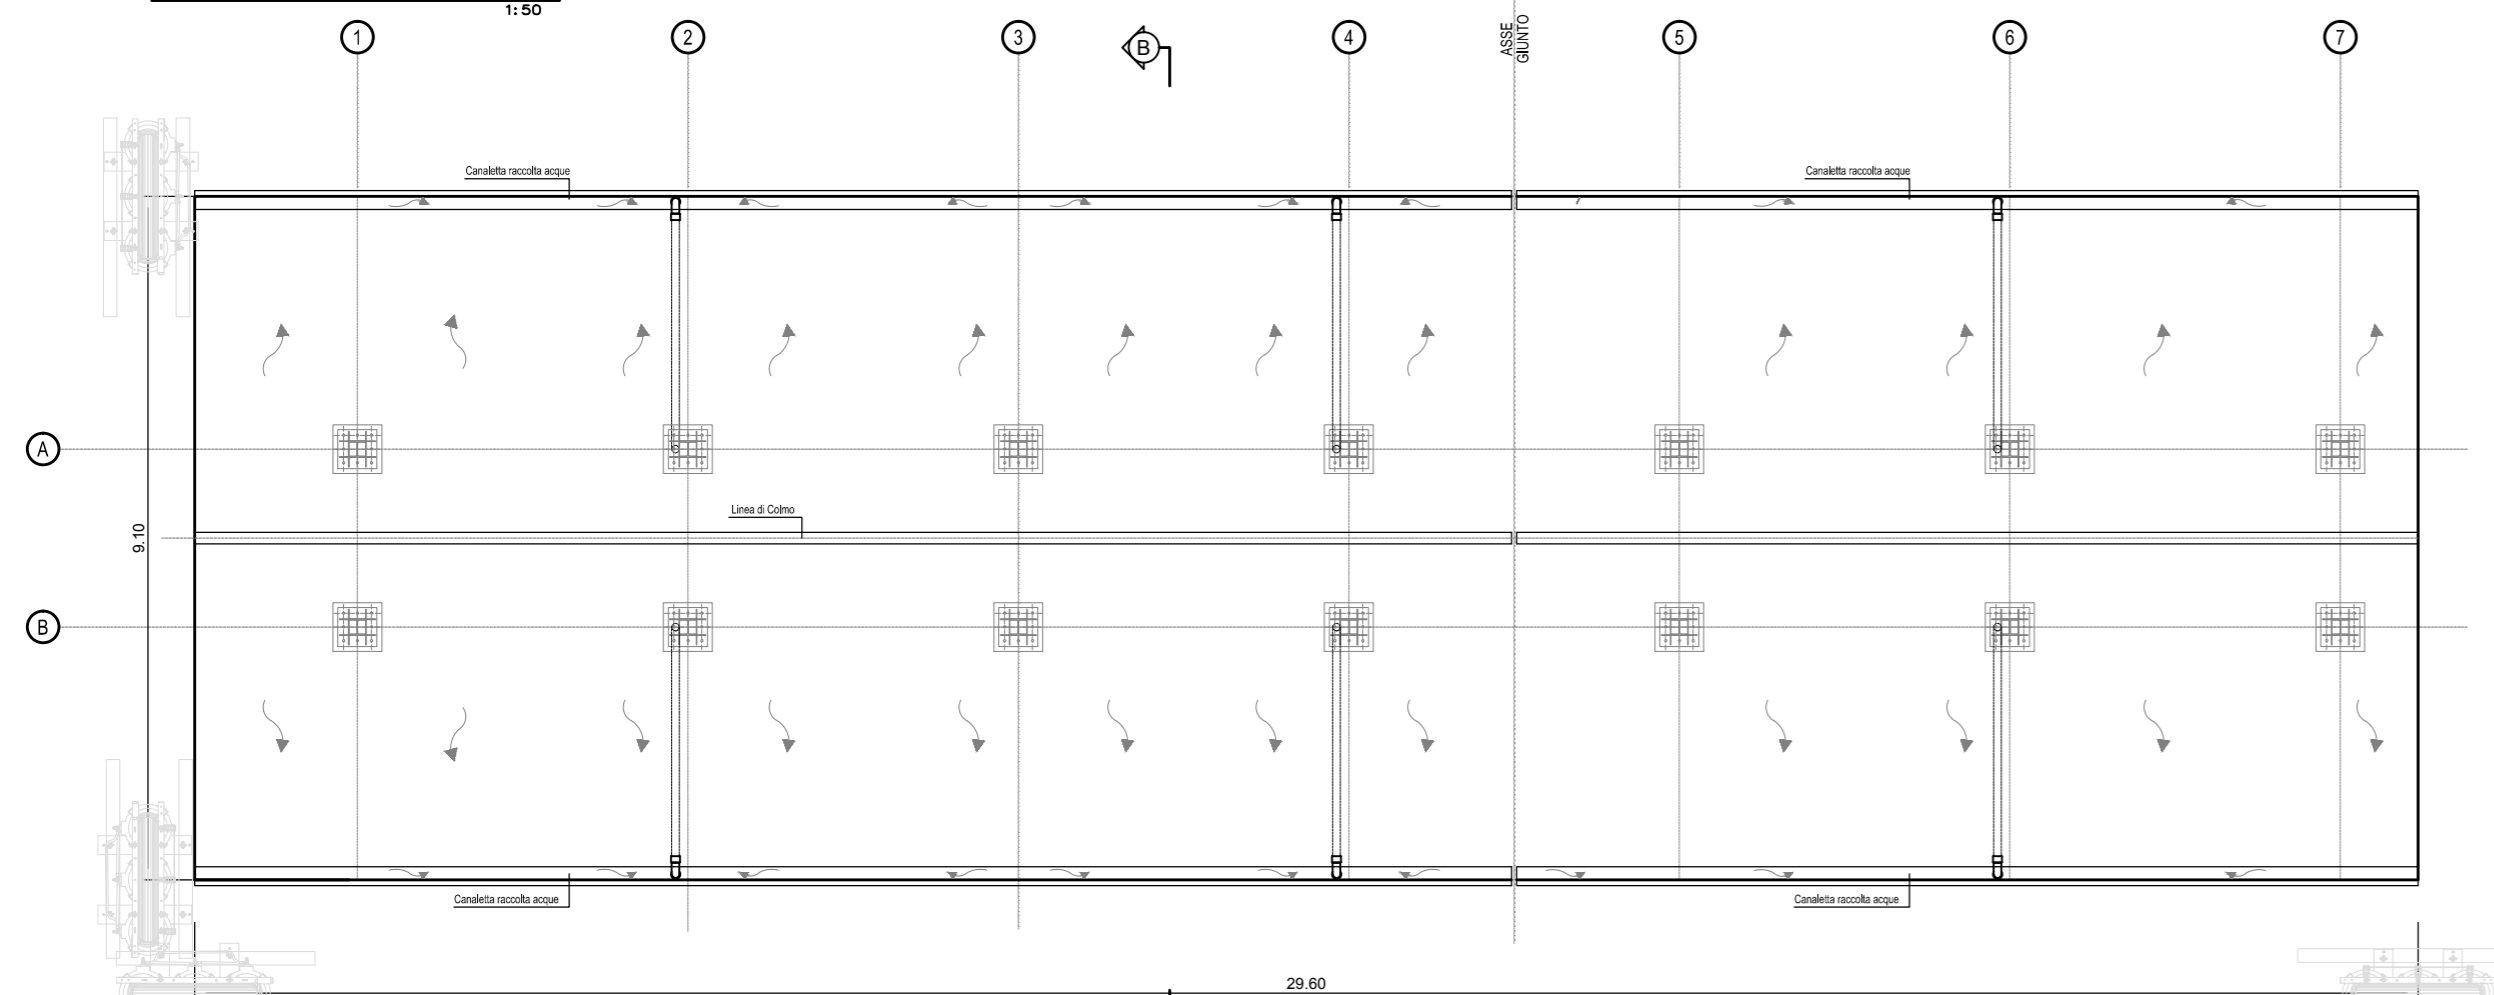

PIANTA QUOTA PIAZZALE 1:50

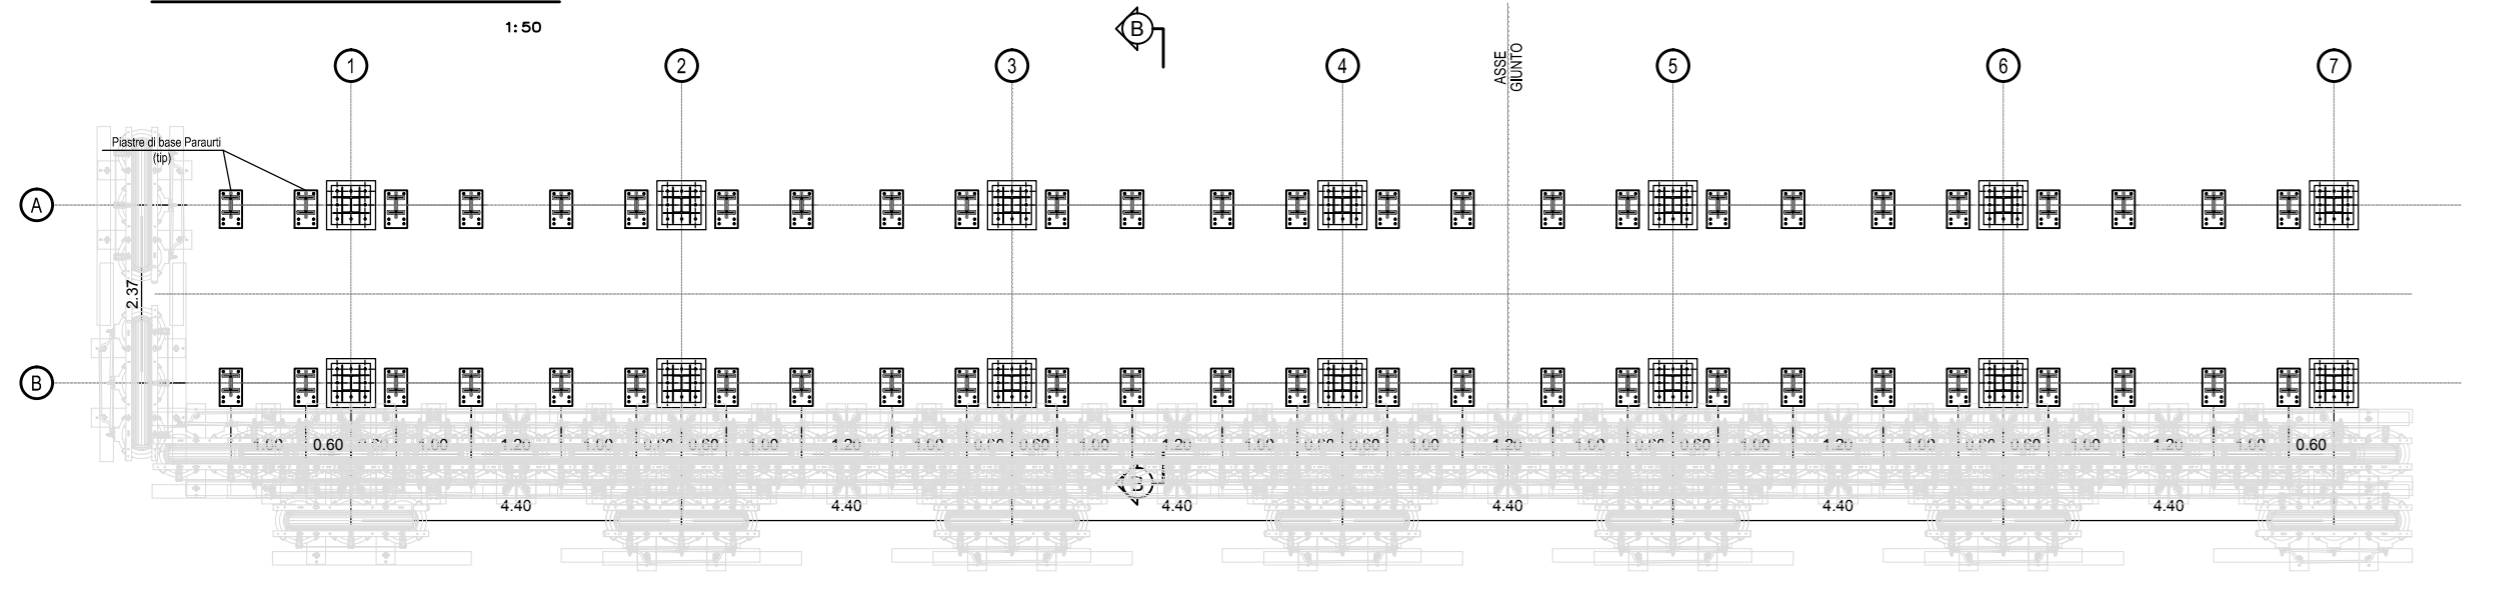

SEZIONE B-B 1:25

