



SCARICHI ACQUE PIATTAFORMA RWY "16CL/34CR" E TWY "FOXTROT"

DA PK -60 A PK 950
TERRENO SABBIOSO: RILEVATO MATERIALE
STANDARD DA RILEVATO

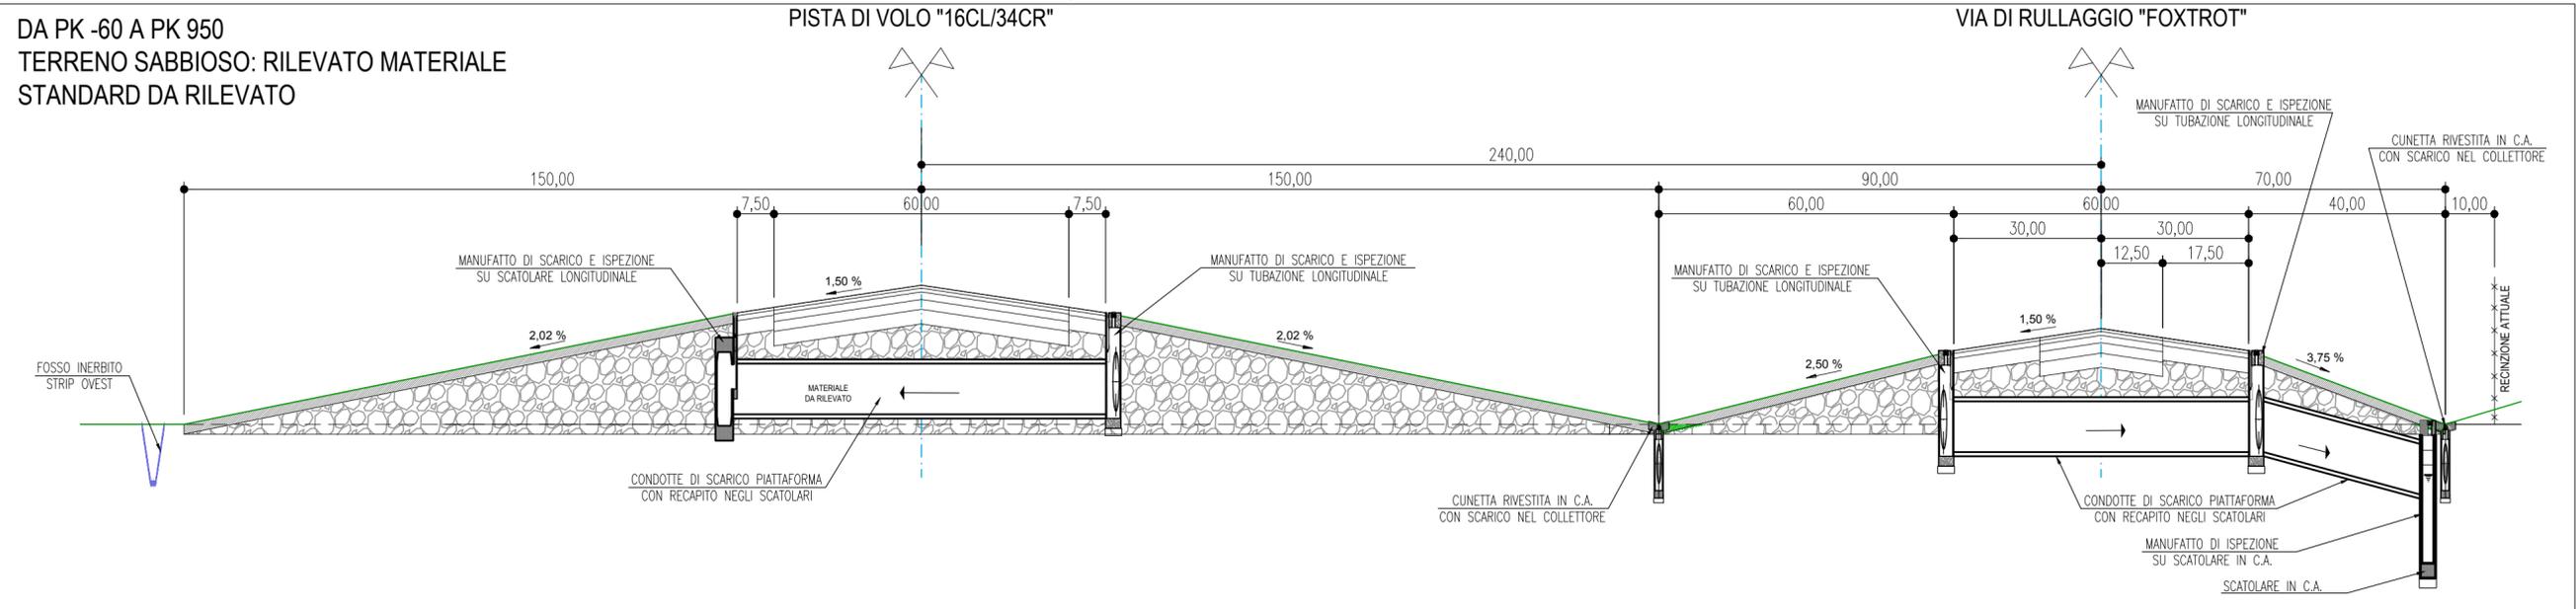

DA PK 950 A 1750
TERRENO SABBIOSO: RILEVATO MATERIALE
STANDARD DA RILEVATO

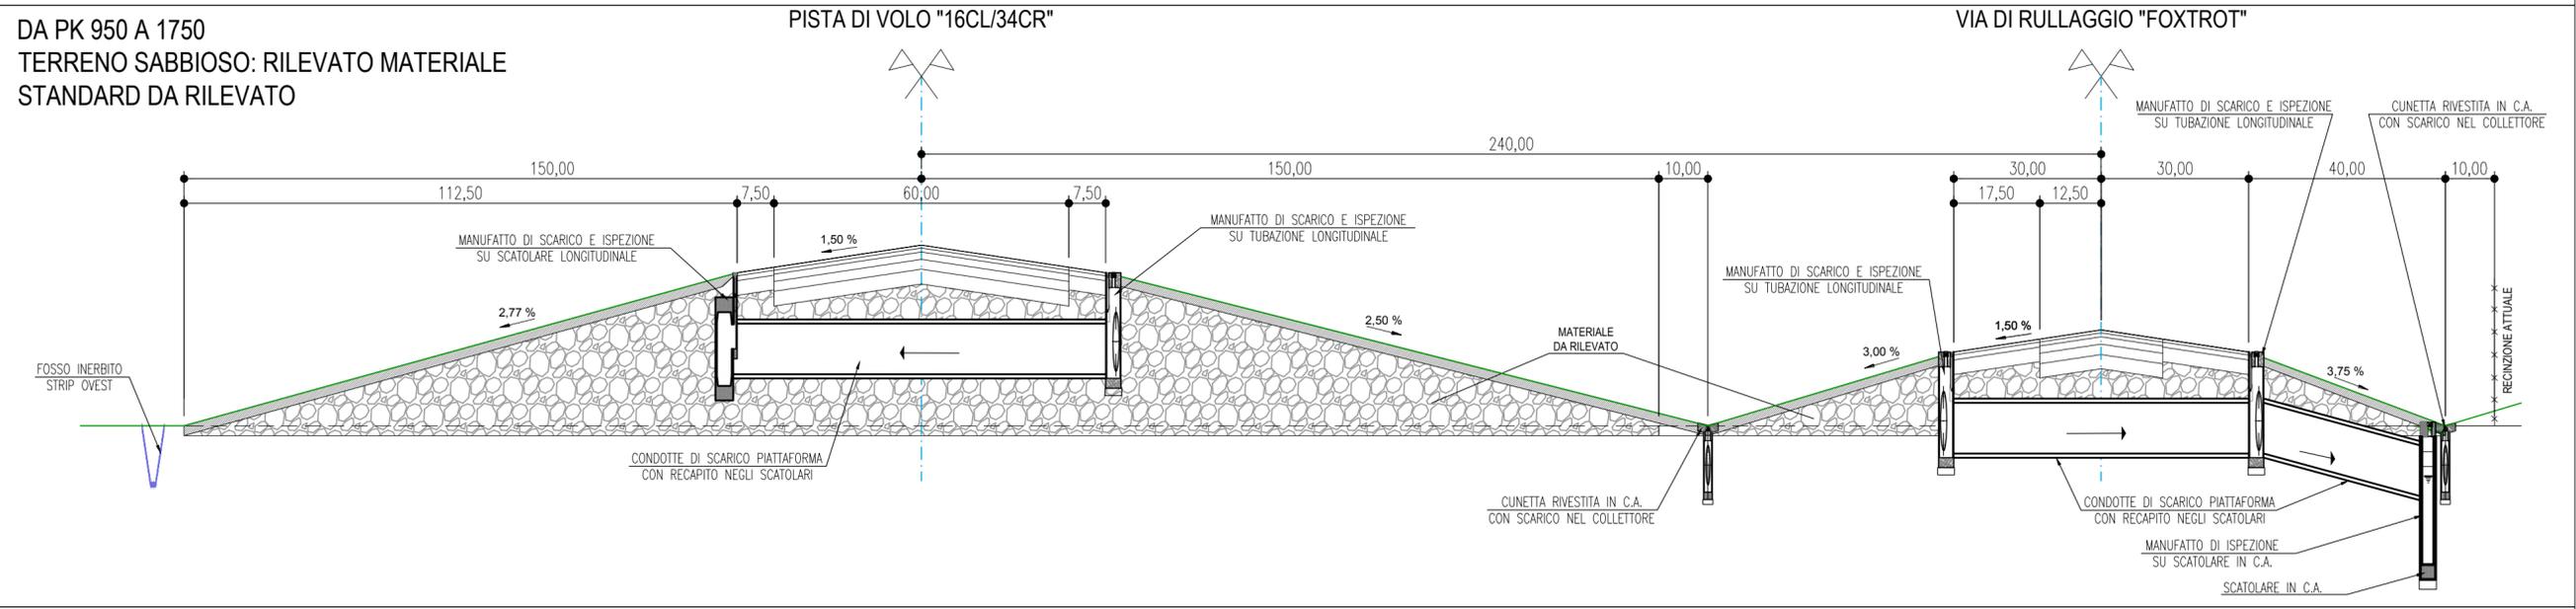

DA PK 1750 A PK 3360: MOMENTO DI INIZIO COSTRUZIONE
TERRENO ARGILLOSO: RILEVATO CON
MATERIALE ALLEGGERITO

