spea ENGINEERING / Atlantia	Aeroporti di Roma	AEROPORTO "LEONARDO DA VINCI" FIUMICINO - ROMA MASTERPLAN AL 2030	FASE 1	SCHEDA **M.1.1**	**IDRAULICA**
			CODIFICA M.1.1–08	ELABORATO: SEZIONI TIPO DEL SISTEMA DI DRENAGGIO 2/4	SCALA: 1:1.000

SCARICHI ACQUE PIATTAFORMA VIE DI ATTRAVERSAMENTO

DA PK -60 A PK 950
TERRENO SABBIOSO: RILEVATO MATERIALE
STANDARD DA RILEVATO

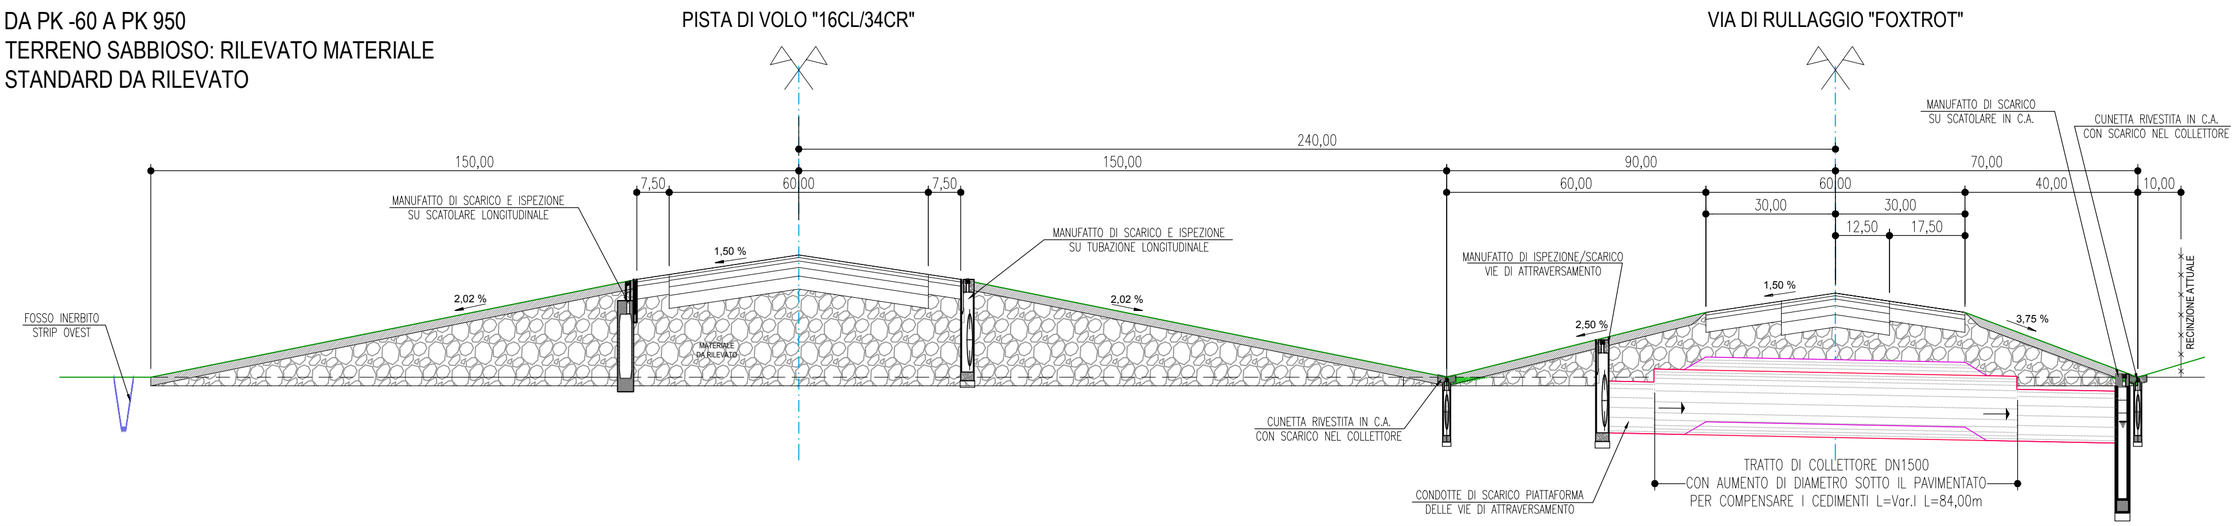

DA PK 950 A 1750
TERRENO SABBIOSO: RILEVATO MATERIALE
STANDARD DA RILEVATO

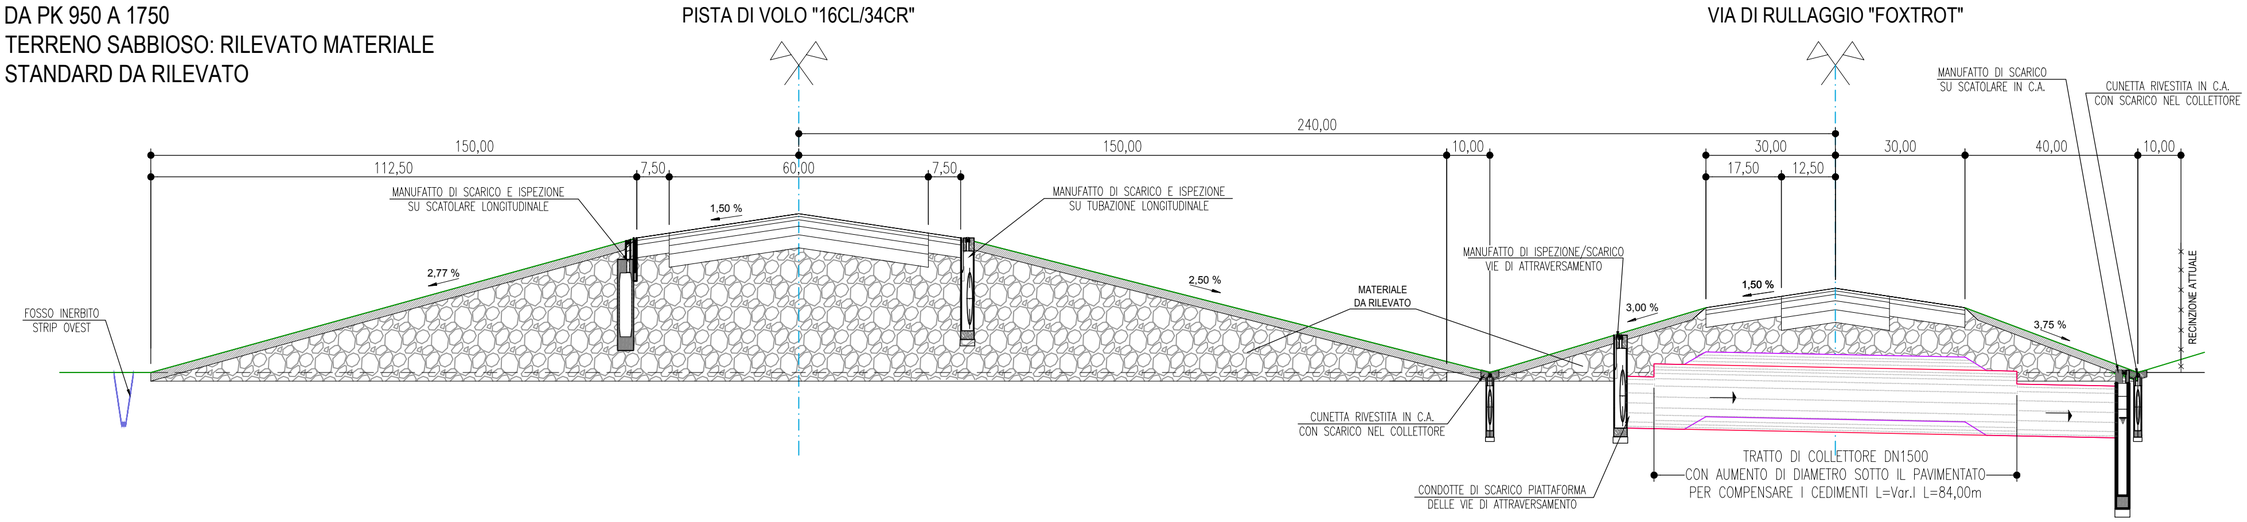
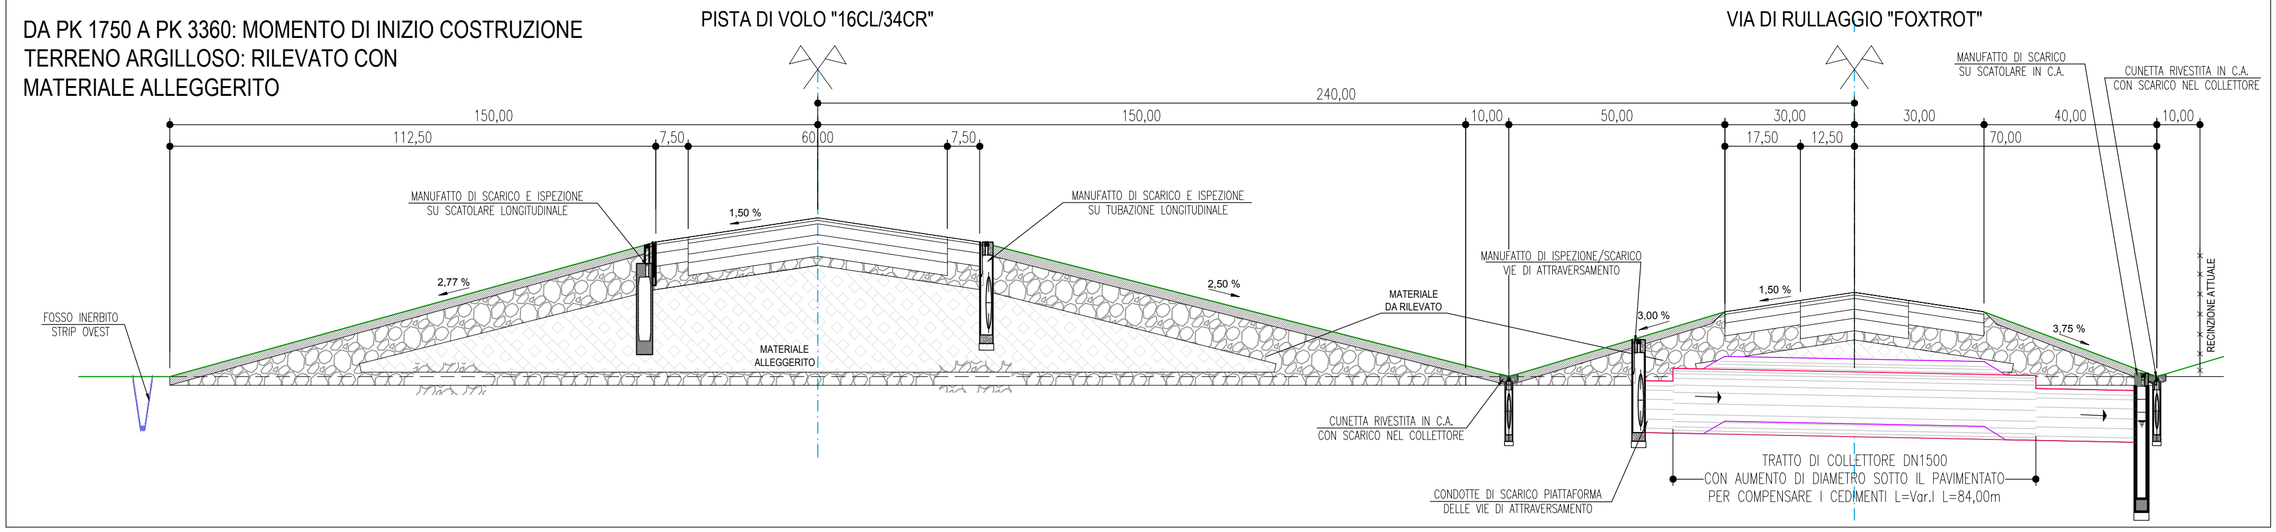
DA PK 1750 A PK 3360: MOMENTO DI INIZIO COSTRUZIONE
TERRENO ARGILLOSO: RILEVATO CON
MATERIALE ALLEGGERITO