


SCARICHI ACQUE AREE VERDI

DA PK 950 A 1750
TERRENO SABBIOSO: RILEVATO MATERIALE
STANDARD DA RILEVATO

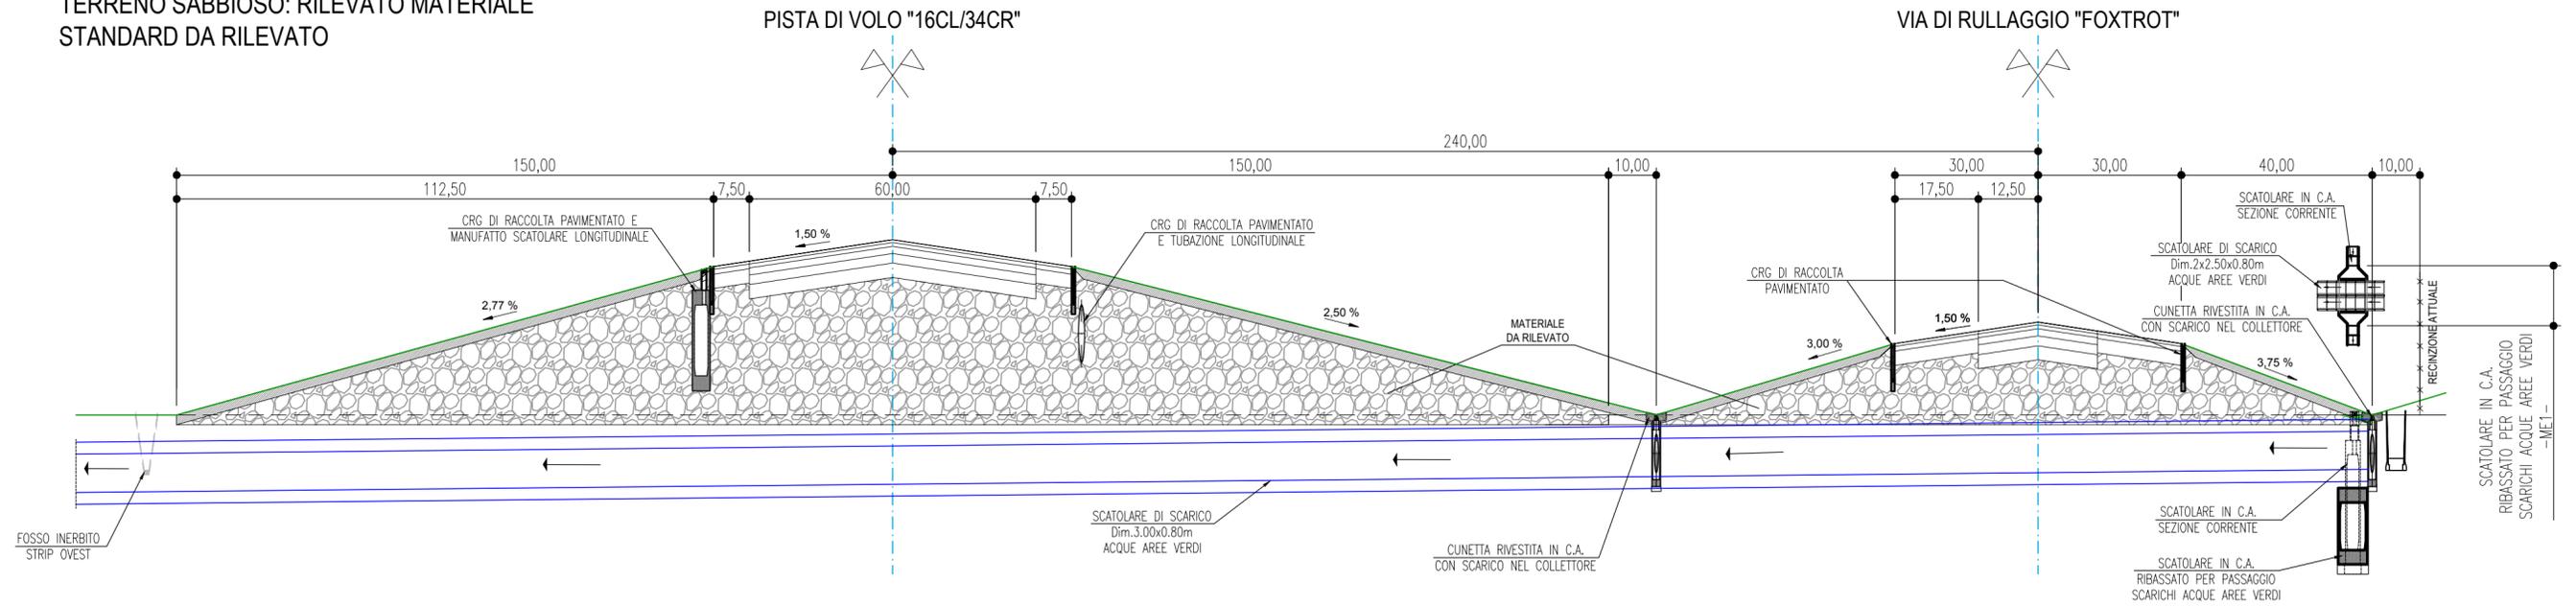

DA PK 1750 A PK 3360: MOMENTO DI INIZIO COSTRUZIONE
TERRENO ARGILLOSO: RILEVATO CON MATERIALE ALLEGGERITO

