


**SCHEMA COMPENSAZIONE CEDIMENTI**

Scala 1:1000

ATTRAVERSAMENTI IDRAULICI ACQUE AREE VERDI

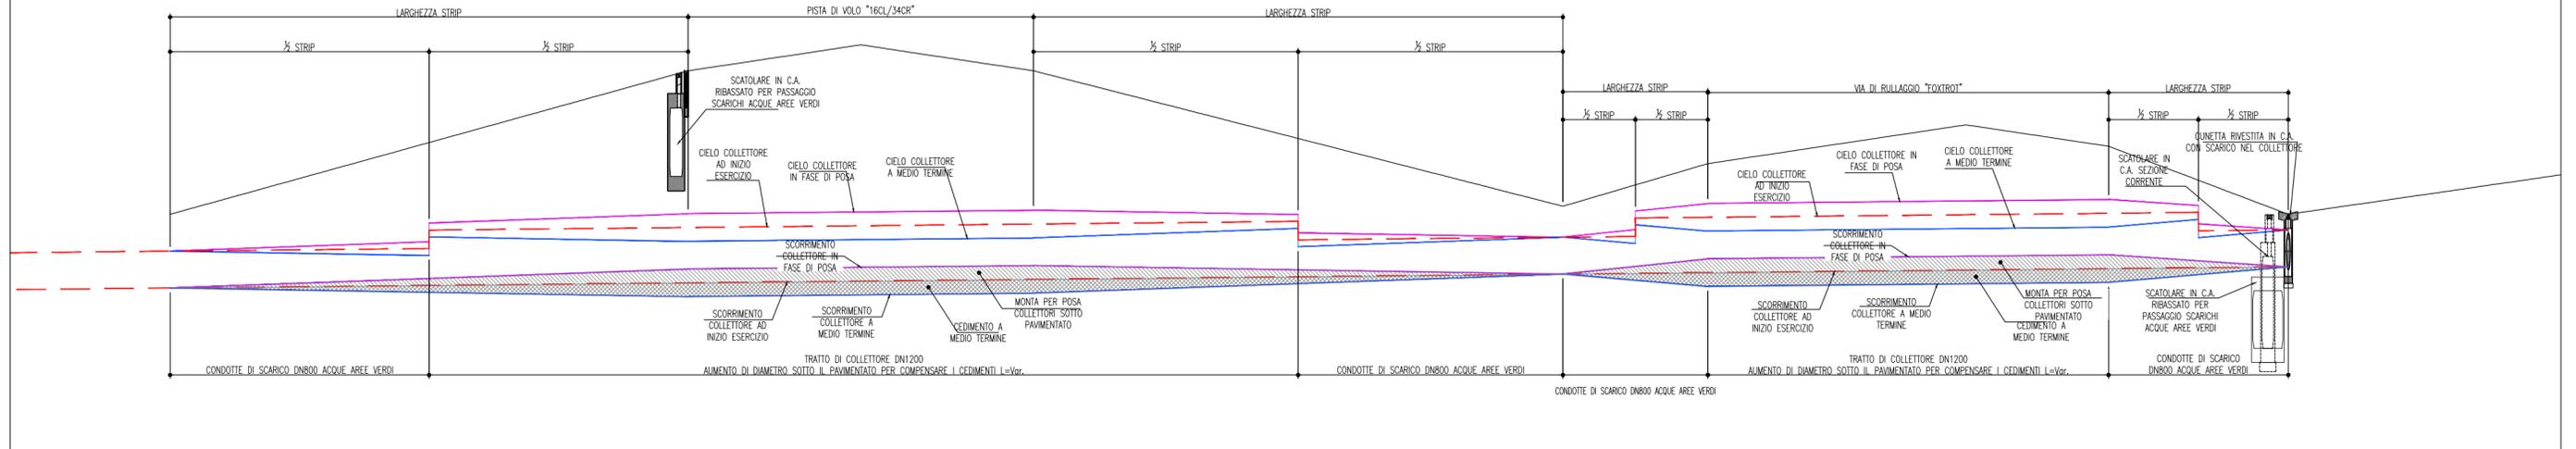

**SCHEMA COMPENSAZIONE CEDIMENTI**

Scala 1:500

ATTRAVERSAMENTI IDRAULICI ACQUE PIATTAFORMA

