spea ENGINEERING gruppo Atlantia	Aeroporti di Roma	AEROPORTO "LEONARDO DA VINCI" FIUMICINO - ROMA MASTERPLAN AL 2030	FASE 1	SCHEDA M.1.1	IDRAULICA
			CODIFICA M.1.1 – 19	ELABORATO: PISTA 4 - ADEGUAMENTO RETICOLO IDROGRAFICO DI ADDUZIONE ALLE IDROVORE DI FOCENE 1/3	SCALA: 1:10.000

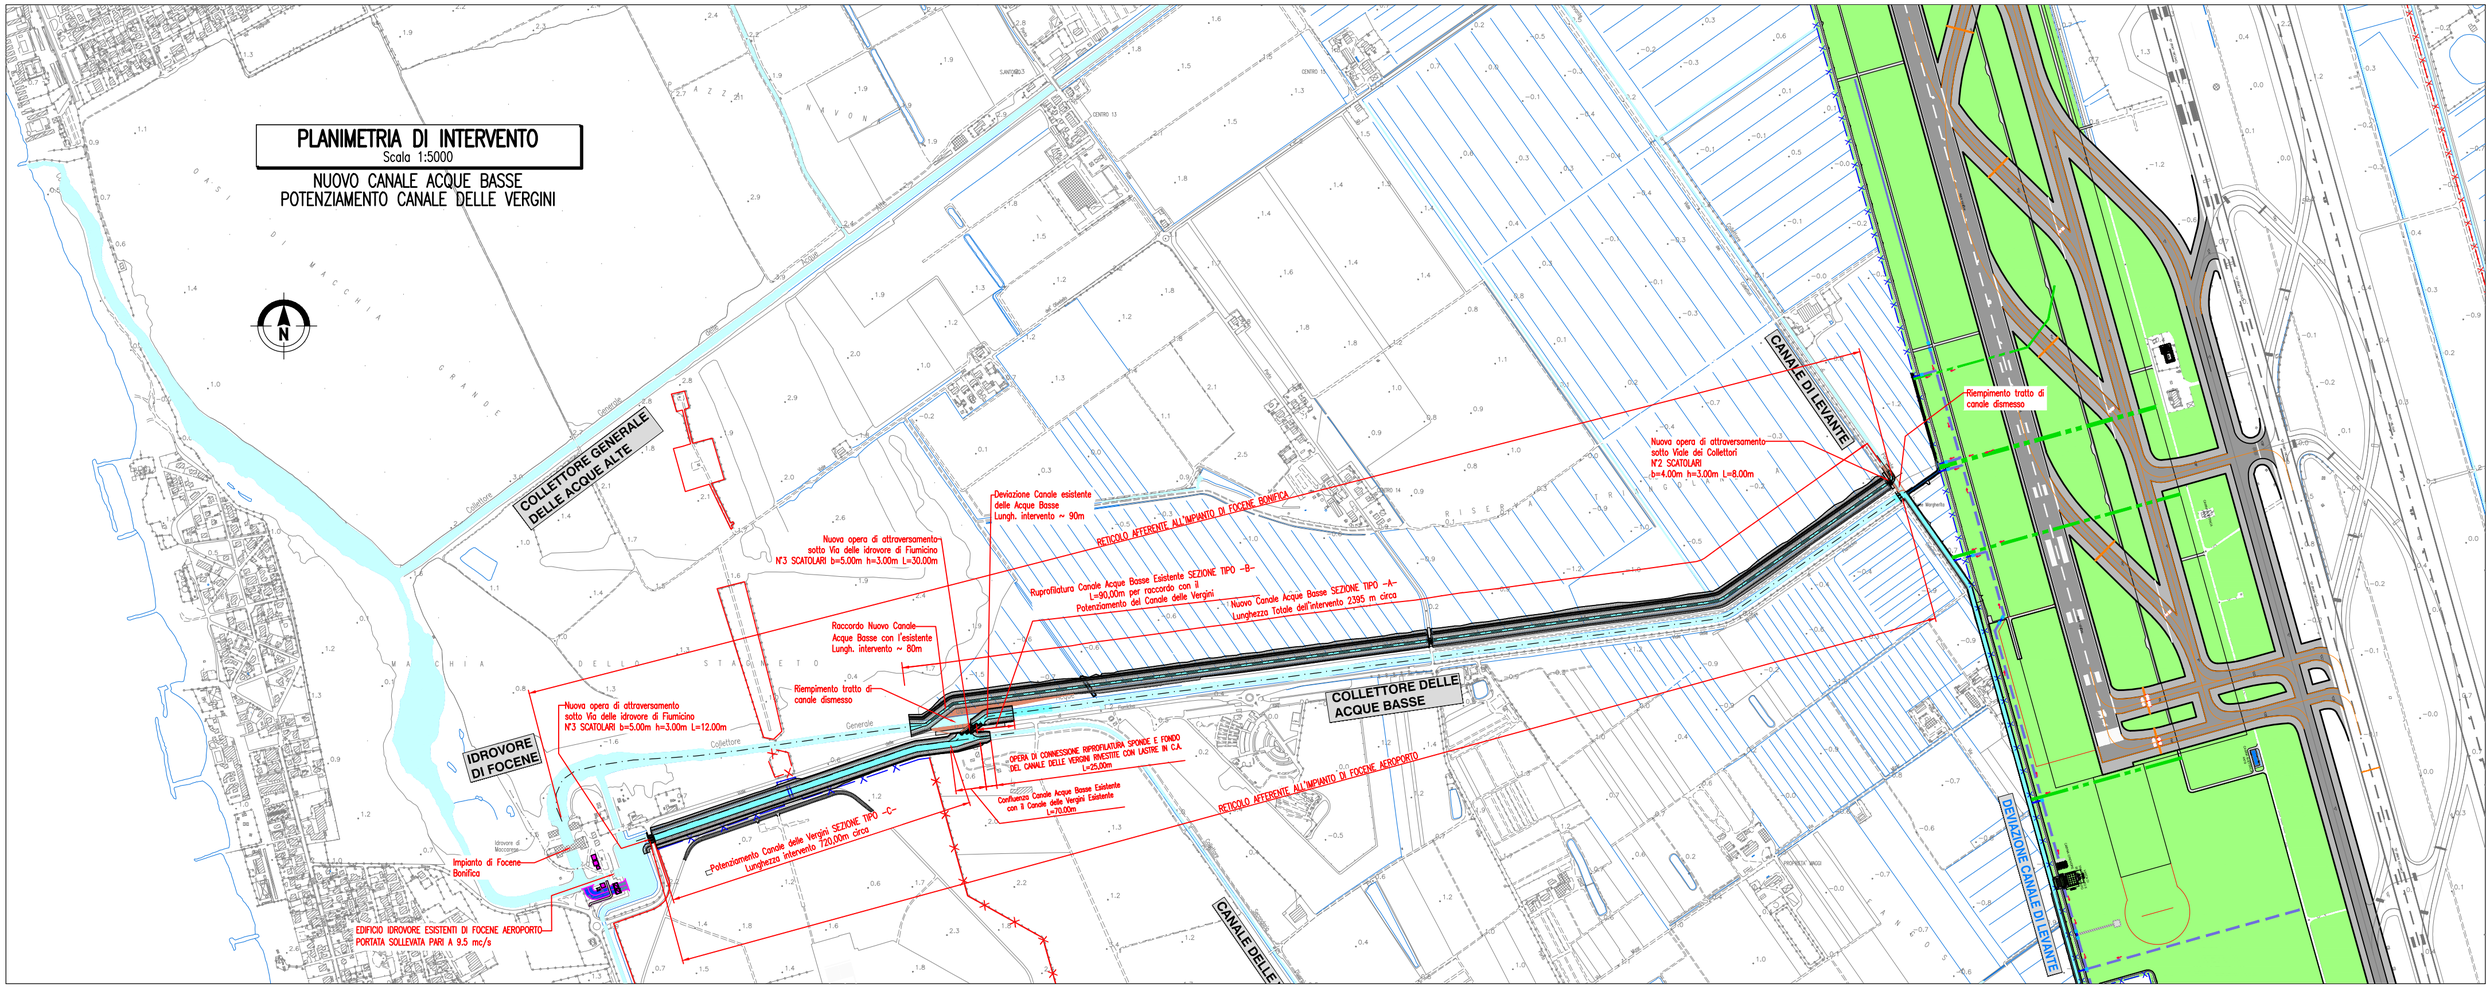

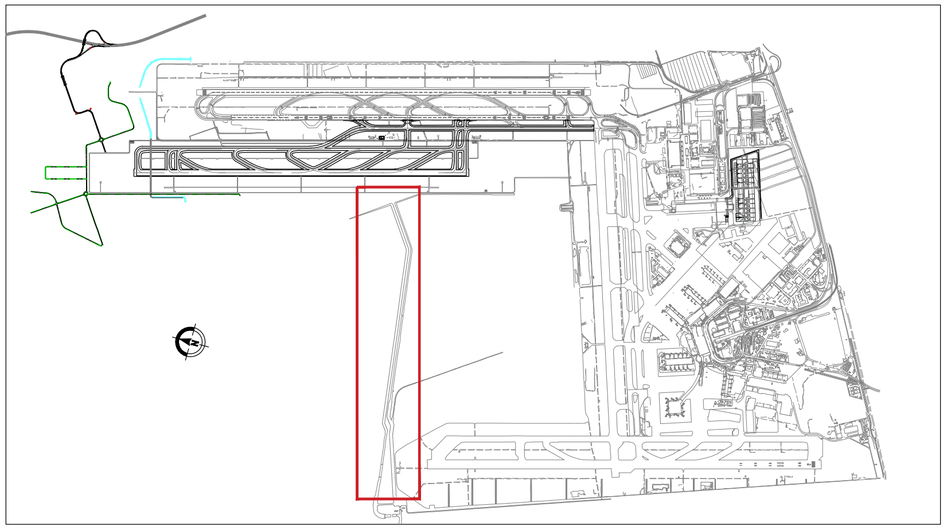

LEGENDA

- SUPERFICIE AEROPORTUALE IN PROGETTO
- RECINZIONE AEROPORTUALE ESISTENTE
- RECINZIONE AEROPORTUALE DI PROGETTO
- DEVIAZIONI RETICOLO CONSORTILE
- RETICOLO CONSORTILE ESISTENTE