




SEZIONE TIPO A
Scala 1:200
NUOVO CANALE ACQUE BASSE

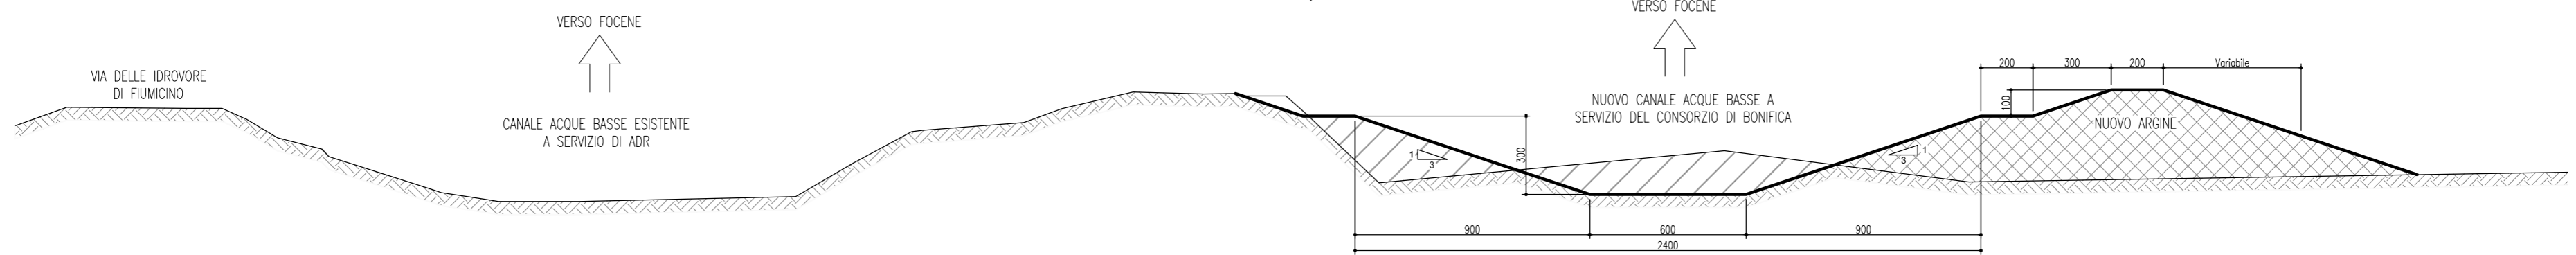


SEZIONE TIPO B
Scala 1:200
NUOVO CANALE ACQUE BASSE -
RIPROFILATURA CANALE ACQUE BASSE ESISTENTE

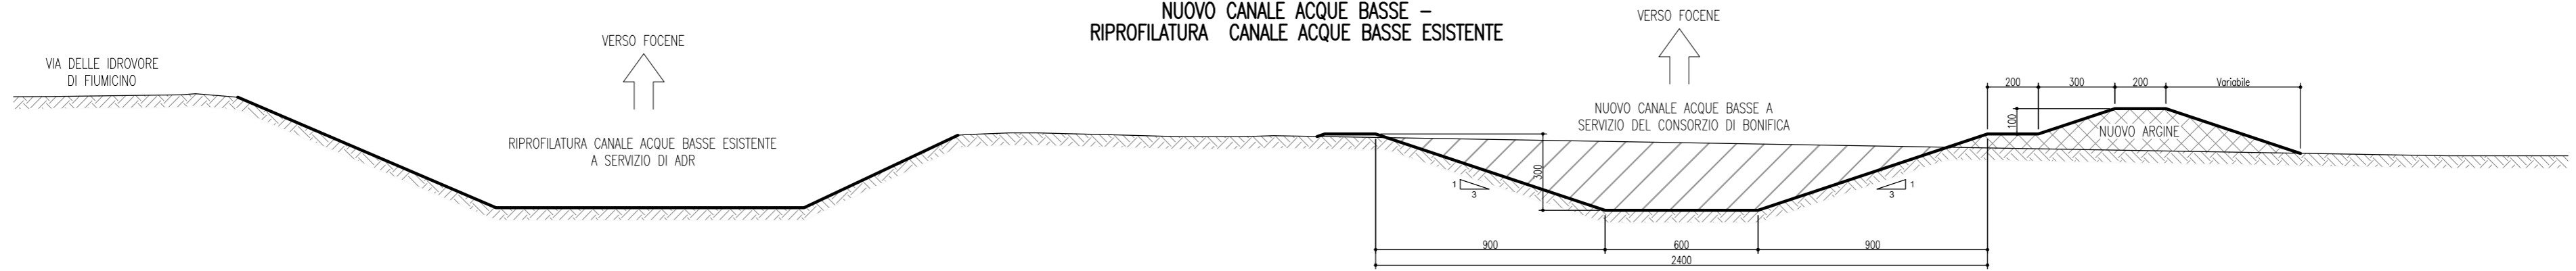

SEZIONE TIPO C
Scala 1:200
ALLARGAMENTO CANALE DELLE VERGINI

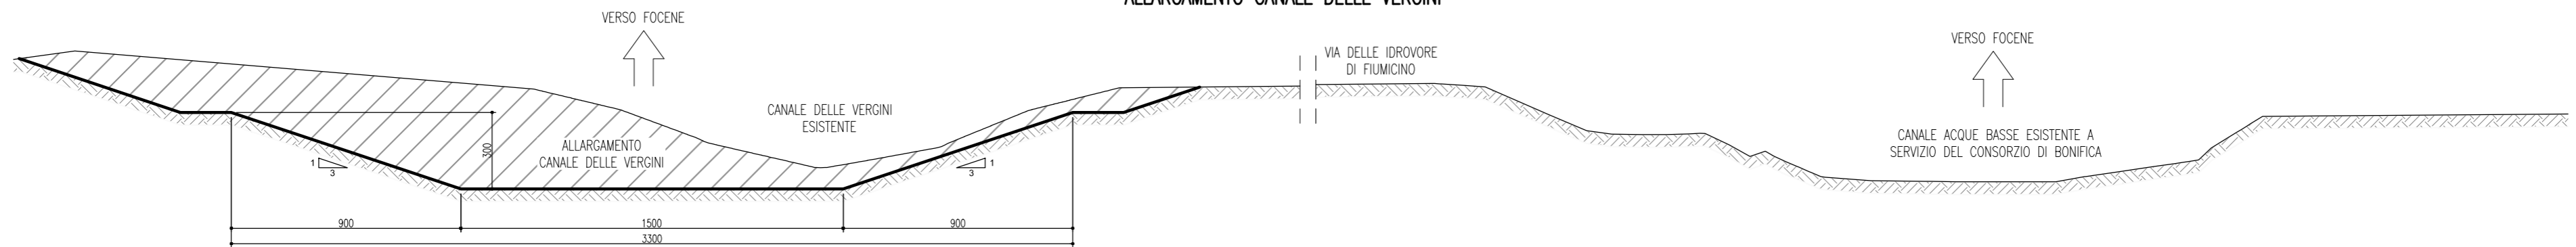

Canale alimentazione idrovore
Scala 1:200
Sezione tipo

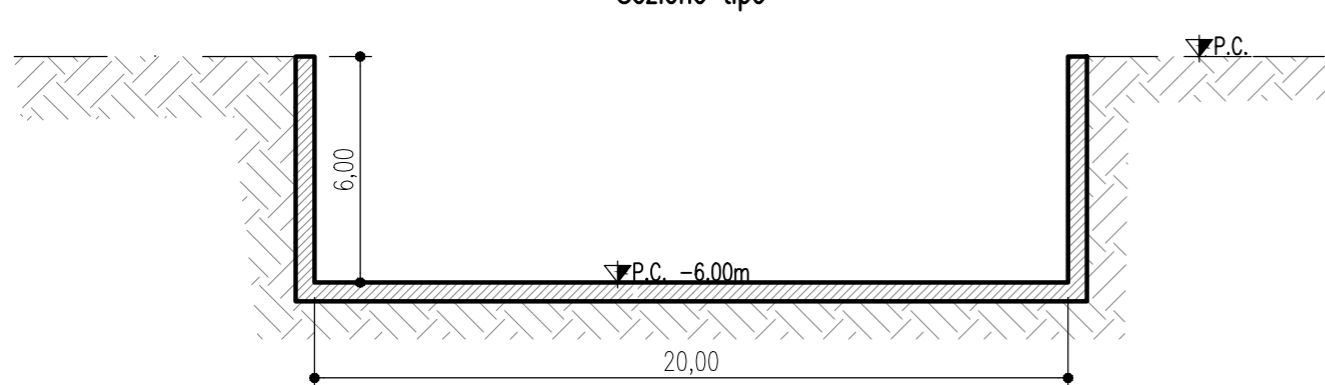

Canale di scarico idrovore
Scala 1:200
Sezione tipo

