spea ENGINEERING – Atlantia	Aeroporti di Roma	AEROPORTO "LEONARDO DA VINCI" FIUMICINO - ROMA MASTERPLAN AL 2030	FASE 1	SCHEDA **M.1.1**	**IDRAULICA**
			CODIFICA M.1.1–26	ELABORATO: ESPANSIONE EST DELL'APRON - VASCA DI TRATTAMENTO E DI SOLLEVAMENTO 1/3	SCALA: 1:100
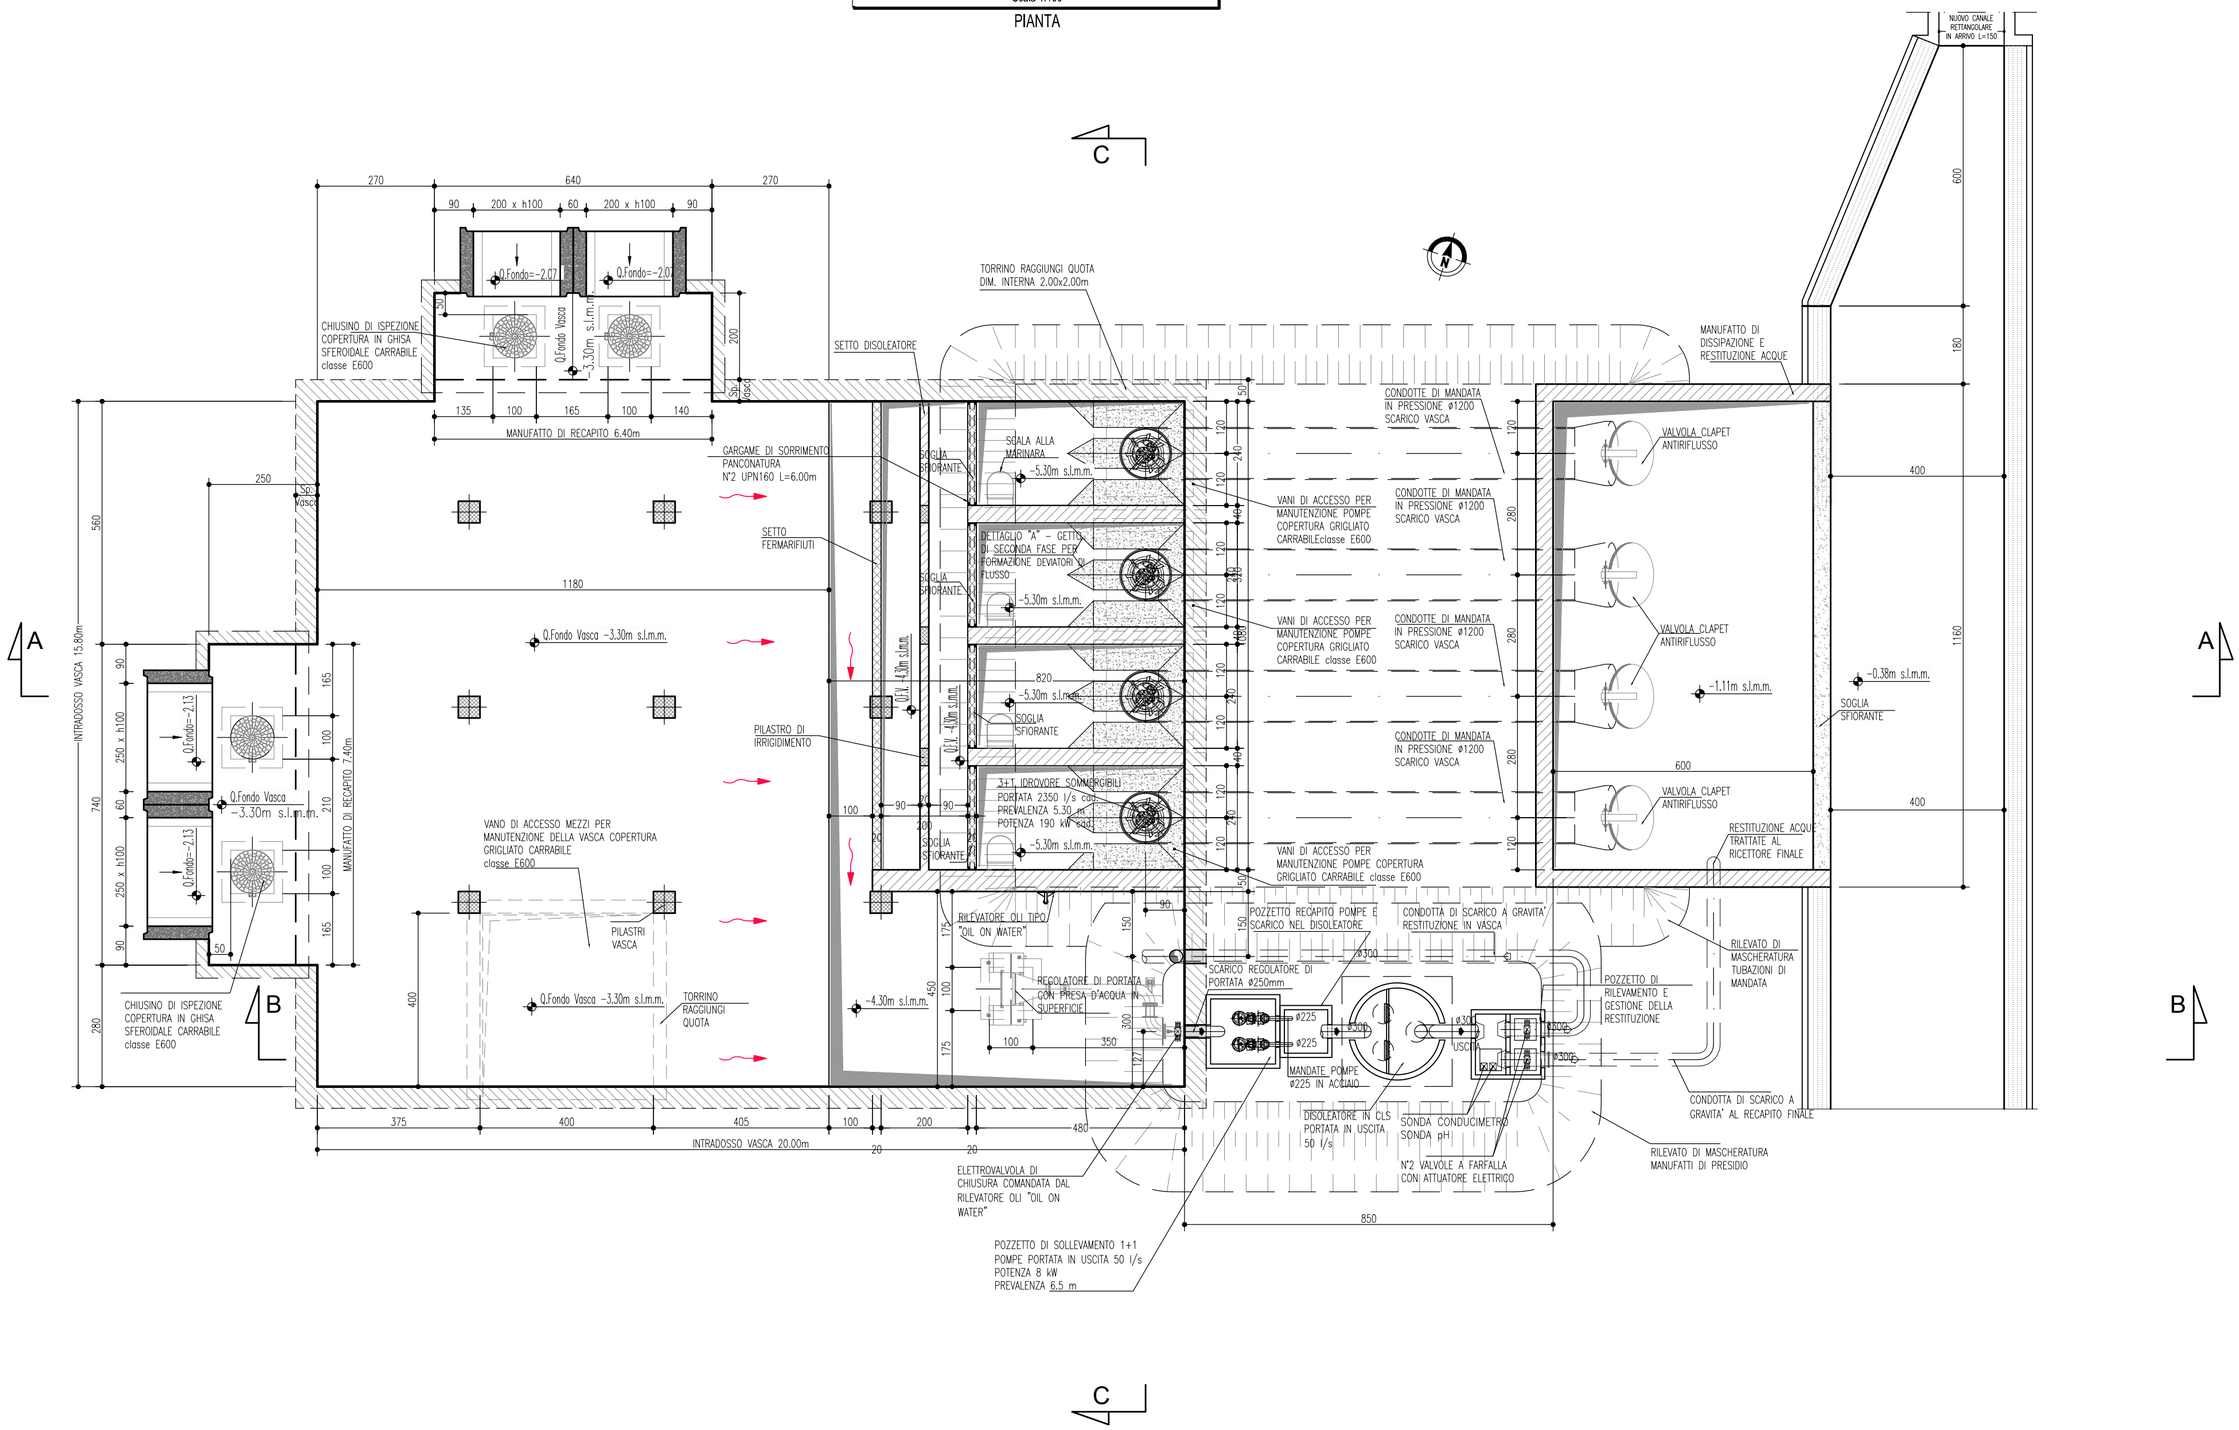
VASCA DI TRATTAMENTO E SOLLEVAMENTO
Scala 1:100
PIANTA