spea ENGINEERING — Atlantia | Aeroporti di Roma

AEROPORTO "LEONARDO DA VINCI" FIUMICINO - ROMA

MASTERPLAN AL 2030

FASE	1	SCHEDA	M.1.1	IDRAULICA
CODIFICA: M.1.1–29		ELABORATO: INTERFERENZE IDROGRAFICHE - DEVIAZIONE CANALE PONTE GALERIA		SCALA: 1:5.000–1:100

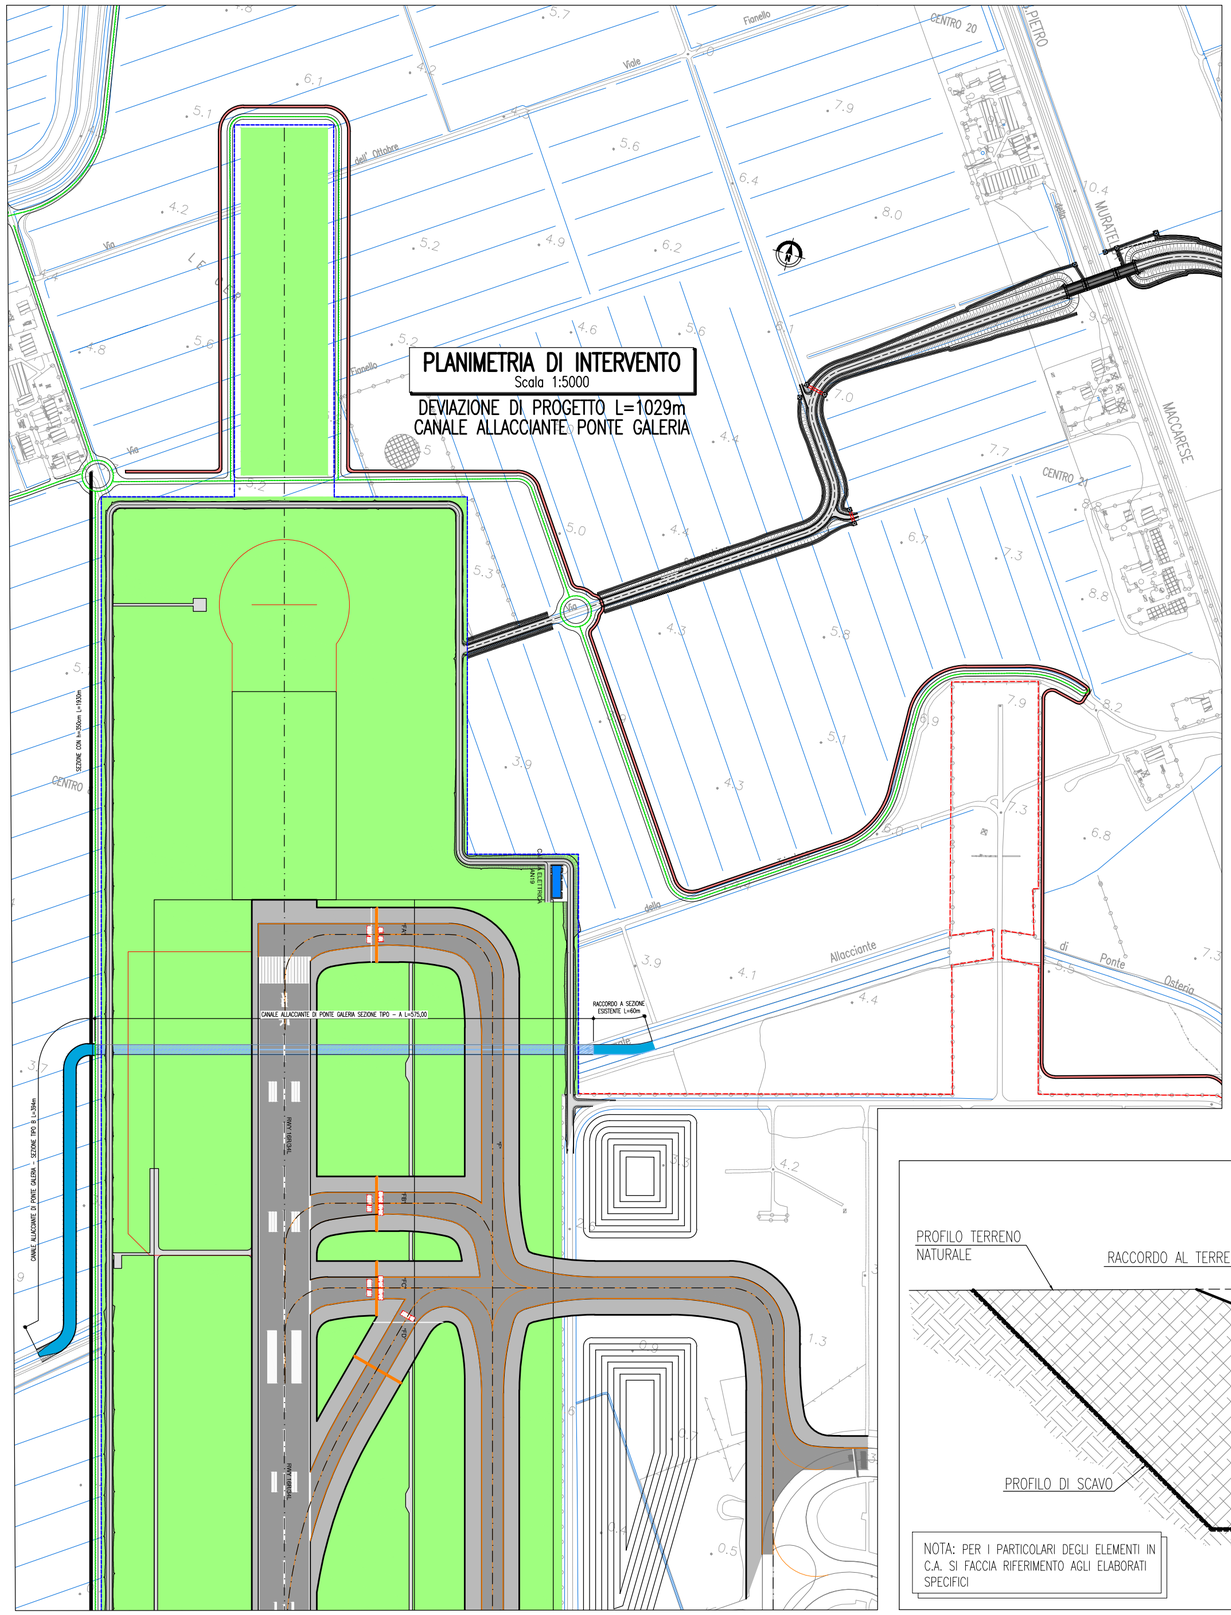

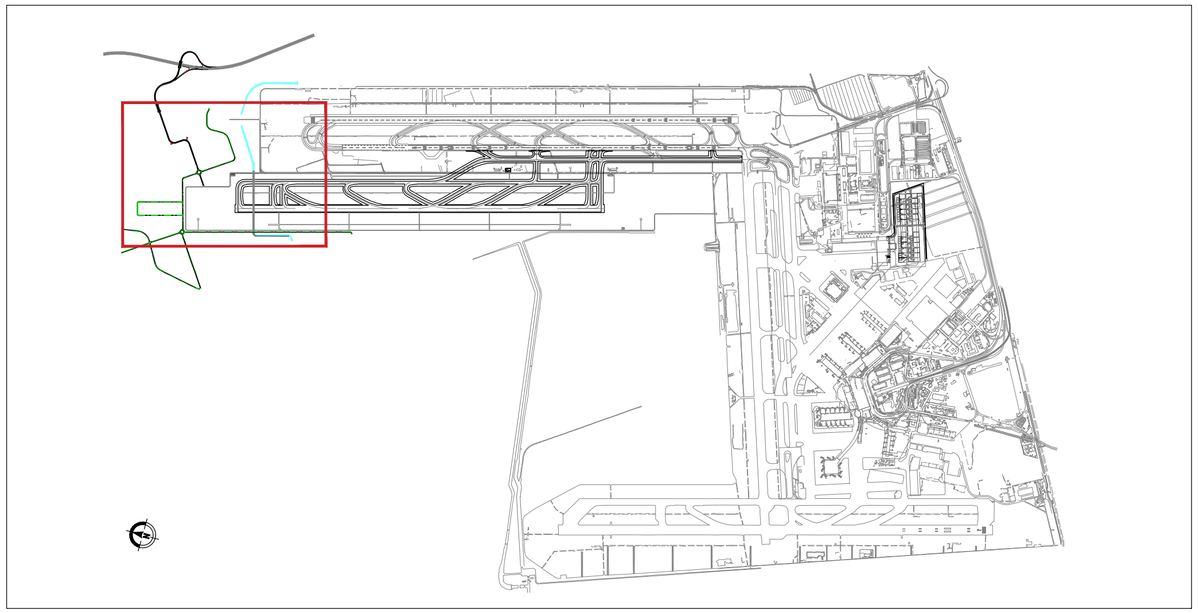

CANALE ALLACCIANTE DI PONTE GALERIA
Scala 1:100

SEZIONE TIPO – A

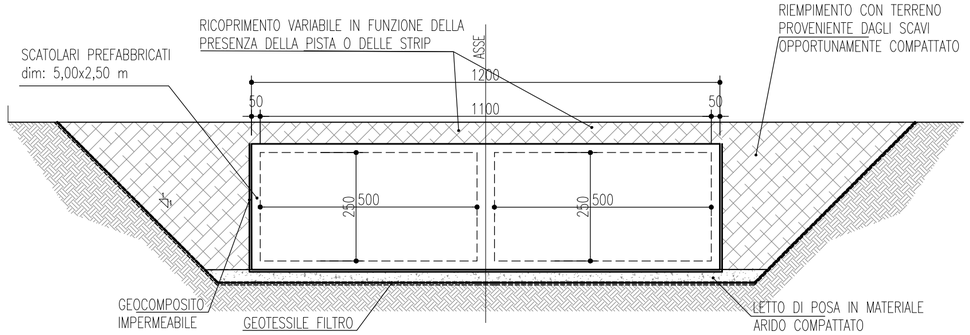

CANALE ALLACCIANTE DI PONTE GALERIA
Scala 1:100

SEZIONE TIPO – B

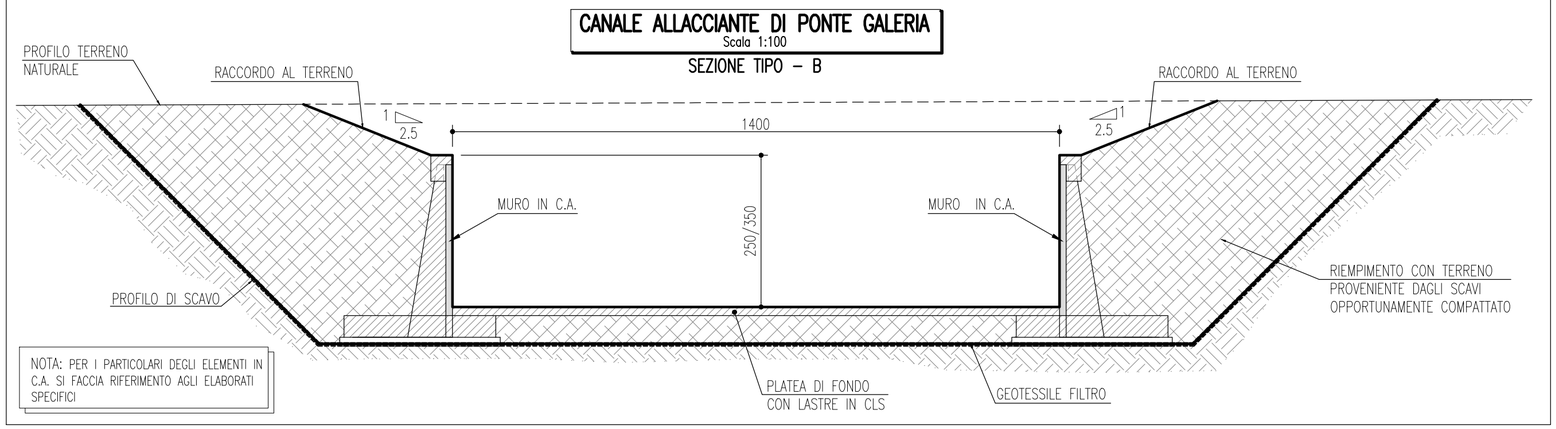

NOTA: PER I PARTICOLARI DEGLI ELEMENTI IN C.A. SI FACCIA RIFERIMENTO AGLI ELABORATI SPECIFICI