




SCALA 1:1000

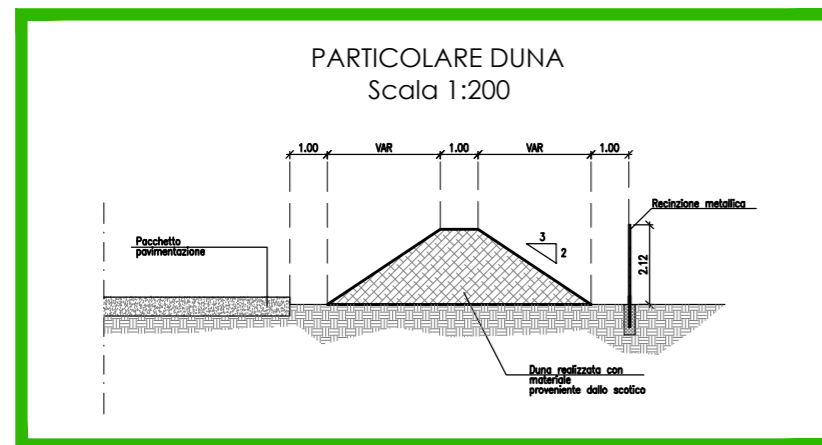


PARTICOLARE PAVIMENTAZIONE CON FINITURA IN CONGLOMERATO BITUMINOSO  
Scala 1:20

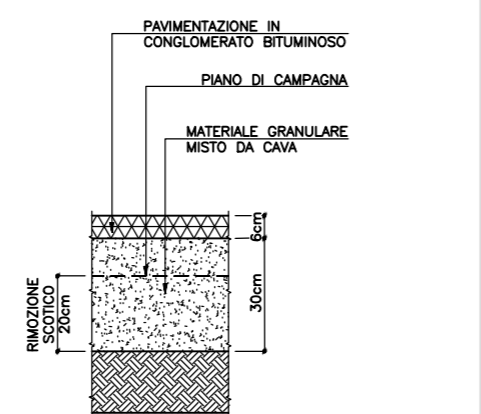

PARTICOLARE PAVIMENTAZIONE CON FINITURA IN MATERIALE MISTO DA CAVA  
Scala 1:20

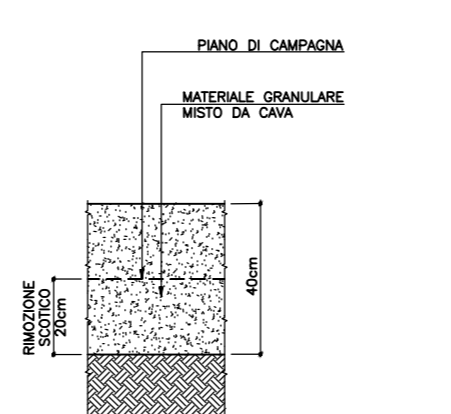

PARTICOLARE RECINZIONE METALLICA  
Scala 1:40  
misure in mm

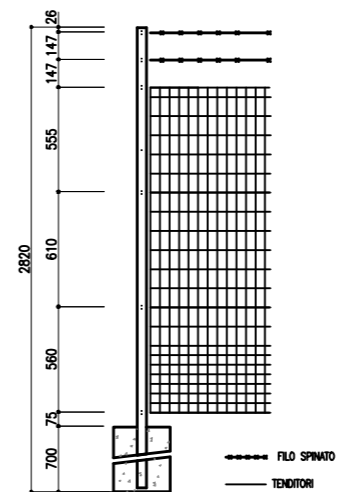

- APPRESTAMENTI DI CANTIERE
- ① UFFICI IMPRESA
  - ② UFFICI D.L.
  - ③ UFFICI SUB-APPALTATORI
  - ④ SERVIZI
  - ⑤ SPOGLIATOI
  - ⑥ CISTERNA ACQUA
  - ⑦ RISTORO/RICOVERO
  - ⑧ REFETTORIO
  - ⑨ OFFICINA MANUTENZIONE
  - ⑩ CONTAINER STOCCAGGIO MATERIALI E ATTREZZATURE
  - ⑪ CONTAINER RIFIUTI
  - ⑫ SERBATOI CARBURANTE <9mc
  - ⑬ PARCHEGGI AUTO
  - ⑭ POSTEGGI MEZZI OPERATIVI
  - ⑮ AREA STOCCAGGIO MATERIALI E ATTREZZATURE
  - ⑯ LAVAGGIO GOMME
- RECINZIONE IN RETE METALLICA H=2.12
  - BASAMENTO IN CLS PER BARACCAMENTI
  - ▨ FINITURA IN CONGLOMERATO BITUMINOSO
  - FINITURA IN MATERIALE MISTO DA CAVA
  - DIREZIONE TRAFFICO MEZZI DI CANTIERE