spea ENGINEERING gruppo Atlantia	Aeroporti di Roma	AEROPORTO "LEONARDO DA VINCI" FIUMICINO - ROMA MASTERPLAN AL 2030	FASE 1	SCHEDA M.2.7	CANTIERIZZAZIONE FASE 1
			CODIFICA M.1.2-7	ELABORATO: PLANIMETRIA DI DETTAGLIO AREA DI SUPPORTO / CAMPO TRAVI	SCALA: VARIE

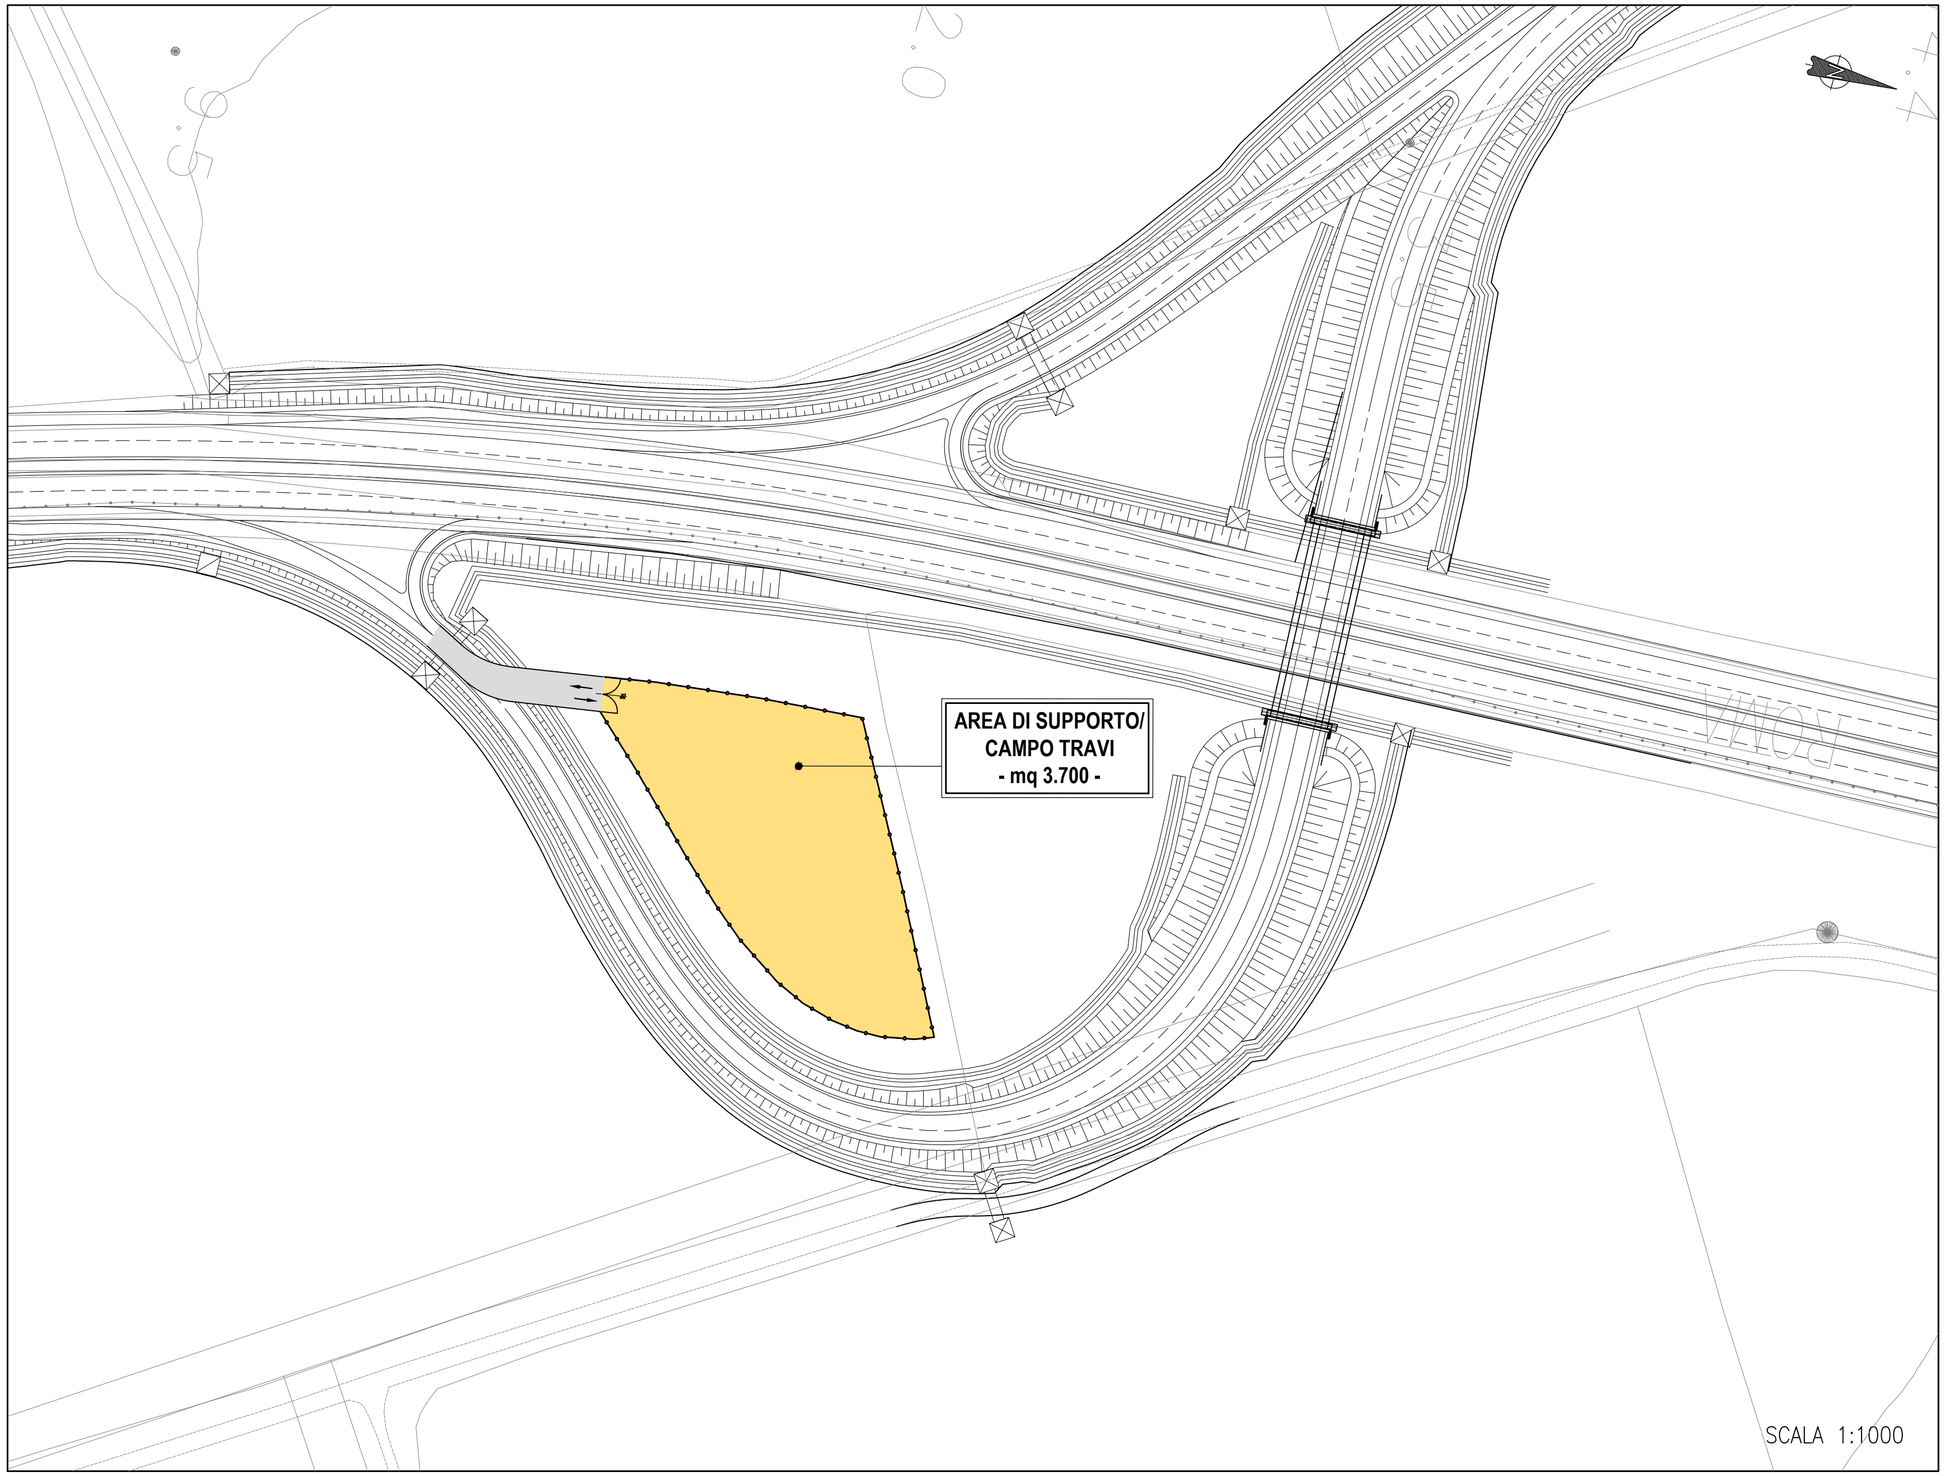

PARTICOLARE PAVIMENTAZIONE
AREA DI SUPPORTO/
CAMPO TRAVI
Scala 1:20

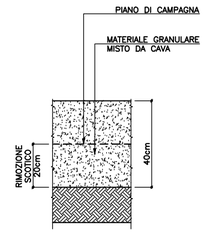
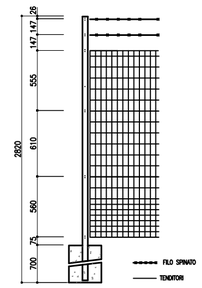
PARTICOLARE RECINZIONE METALLICA
Scala 1:40
misure in mm