




FASE 1 : PROSECUZIONE CANTIERI PISTA 4 E PROSECUZIONE NUOVA VIABILITA'

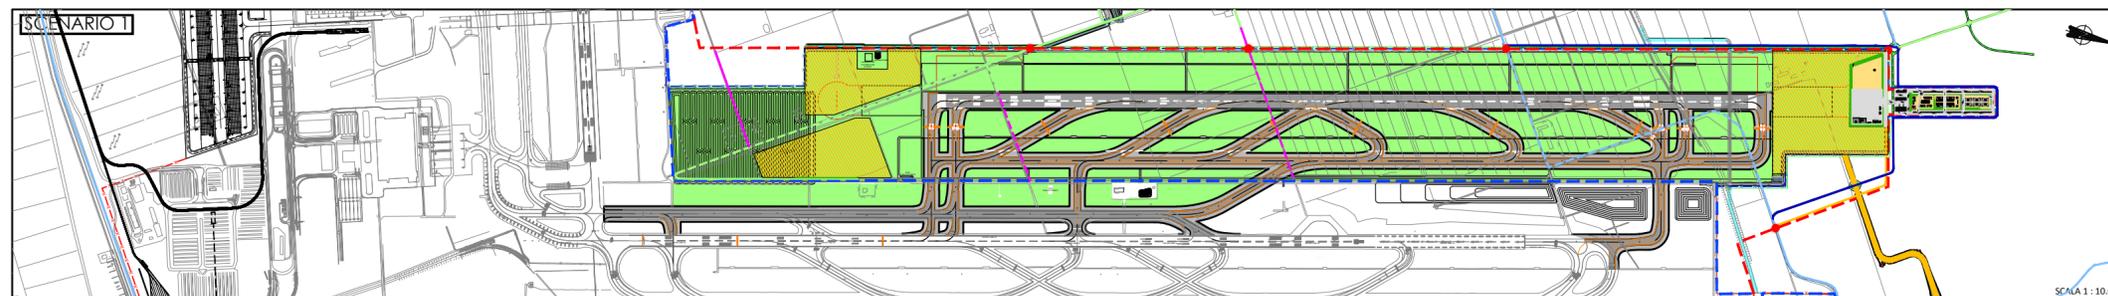


FASE 2 : REALIZZAZIONE CAMPO BASE E CANTIERE OPERATIVO APRON EST, PROSECUZIONE CANTIERI PISTA 4 E PROSECUZIONE NUOVA VIABILITA'

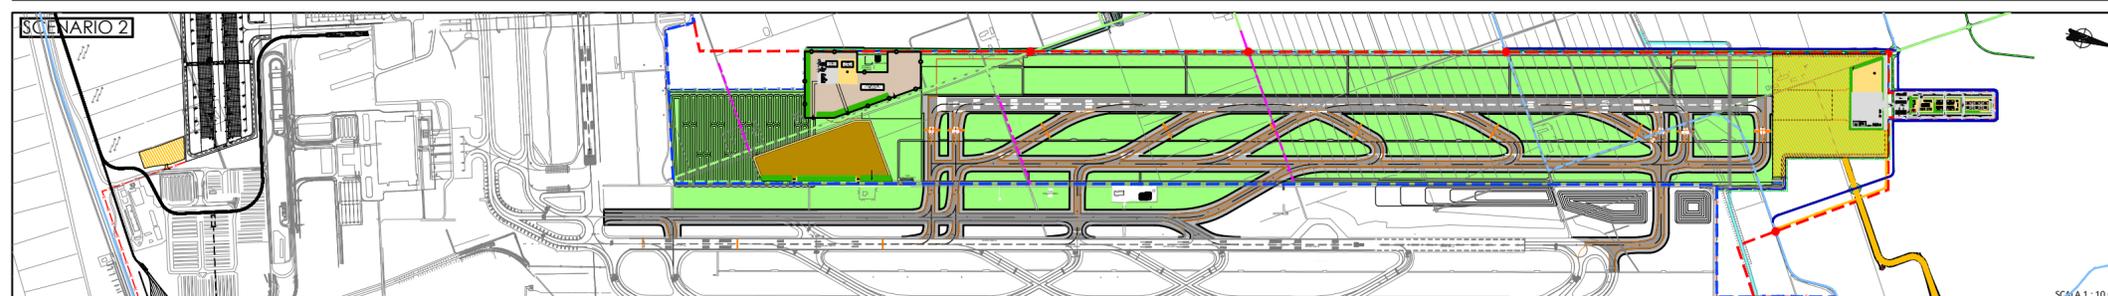

FASE 2bis : COMPLETAMENTO CANTIERE APRON EST, COMPLETAMENTO CANTIERI PISTA 4 E COMPLETAMENTO NUOVA VIABILITA'

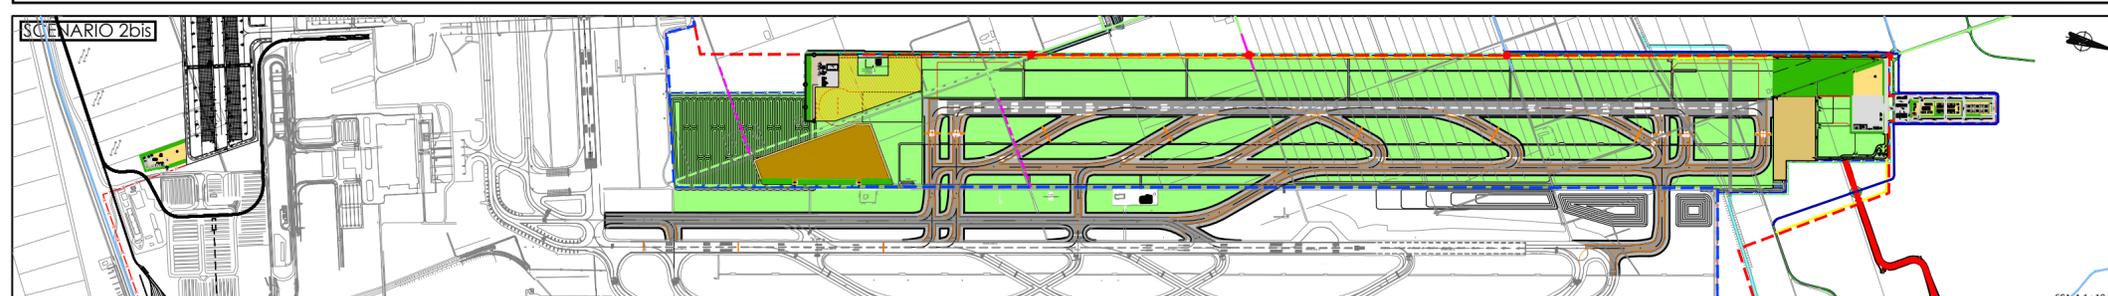

FASE 3 : DISMISSIONE AREA DI STOCCAGGIO MATERIALE ALLEGGERITO E DISMISSIONE AREA DI STOCCAGGIO MATERIALI E ATTREZZATURE

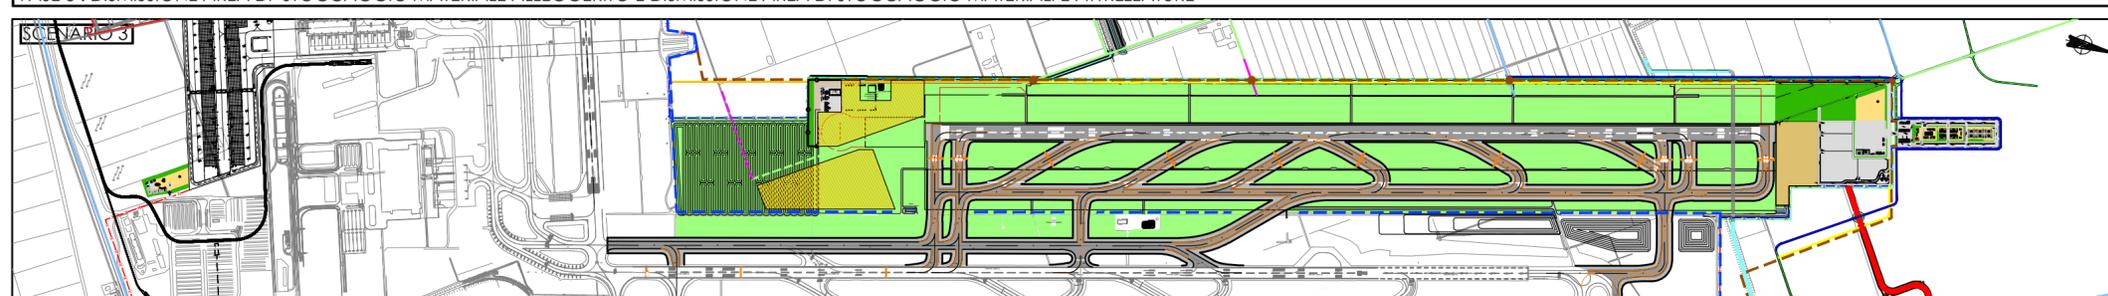

LEGENDA

- REALIZZAZIONE E ADEGUAMENTO NUOVA VIABILITA'
- VIABILITA' DI CANTIERE IN PROGETTO (FUTURA VIABILITA' PERIMETRALE AEROPORTUALE)
- VIABILITA' ESISTENTE IN CONGLOMERATO BITUMINOSO
- VIABILITA' ESISTENTE STERRATA (PRIMARIA)
- VIABILITA' ESISTENTE STERRATA (SECONDARIA)
- VIABILITA' DEVIATA IN PROGETTO IN CONGLOMERATO BITUMINOSO
- - - RECINZIONE ESISTENTE AEROPORTO
- - - RECINZIONE CANTIERE IN COSTRUZIONE
- - - RECINZIONE CANTIERE IN ESERCIZIO
- - - NUOVA RECINZIONE AEROPORTO
- INGRESSO CANTIERE IN COSTRUZIONE
- INGRESSO CANTIERE IN ESERCIZIO
- CANCELLO SU NUOVA RECINZIONE AEROPORTO