




FASE 5 : COMPLETAMENTO DISMISSIONE AREA DI STOCCAGGIO MATERIALE ALLEGGERITO , COMPLETAMENTO DISMISSIONE AREA DI STOCCAGGIO MATERIALI E ATTREZZATURE

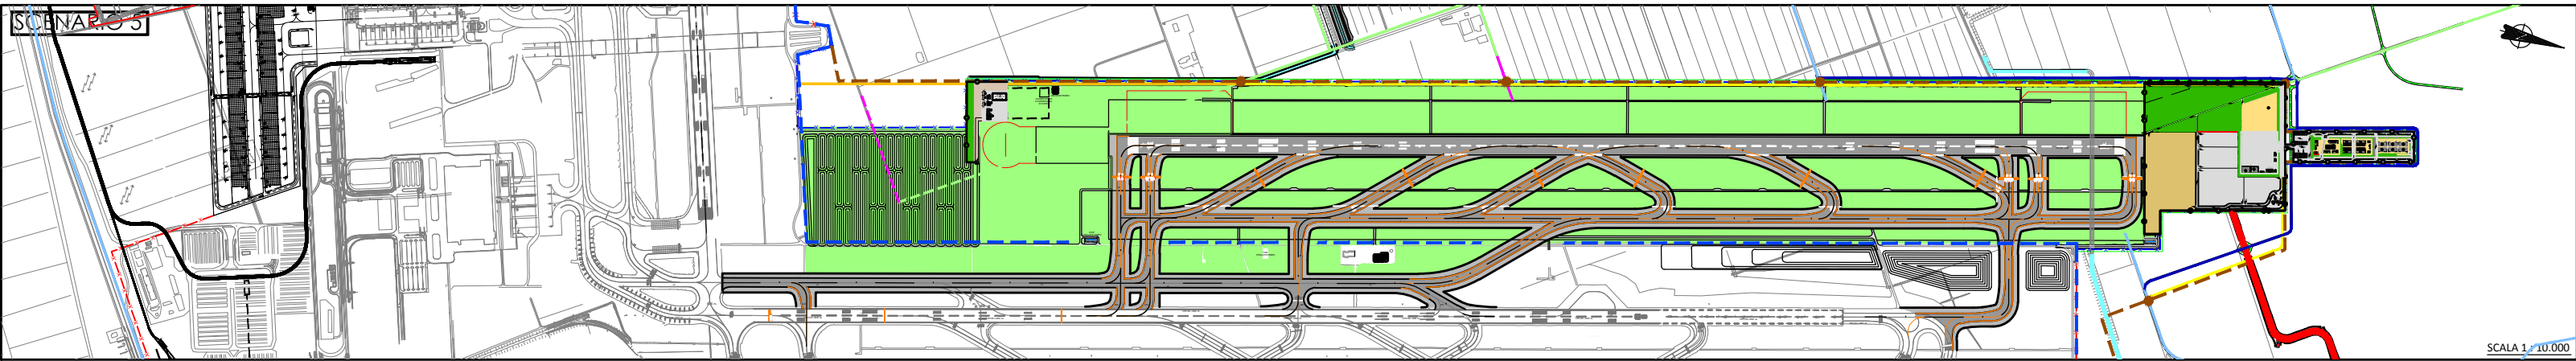


FASE 6 : DISMISSIONE CANTIERI PISTA 4

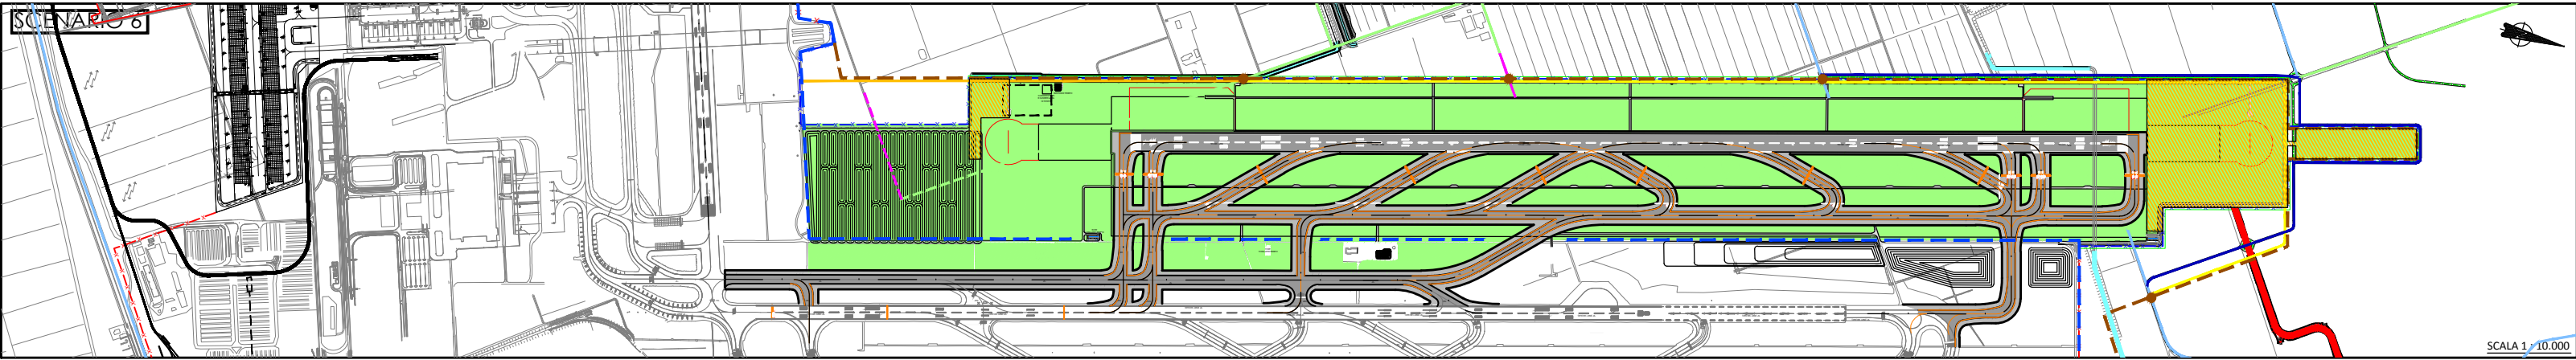


FASE 7 : PROSECUZIONE DISMISSIONE CANTIERI PISTA 4 E DISMISSIONE ATTUALE RECINZIONE TRA PISTA 3 E PISTA 4

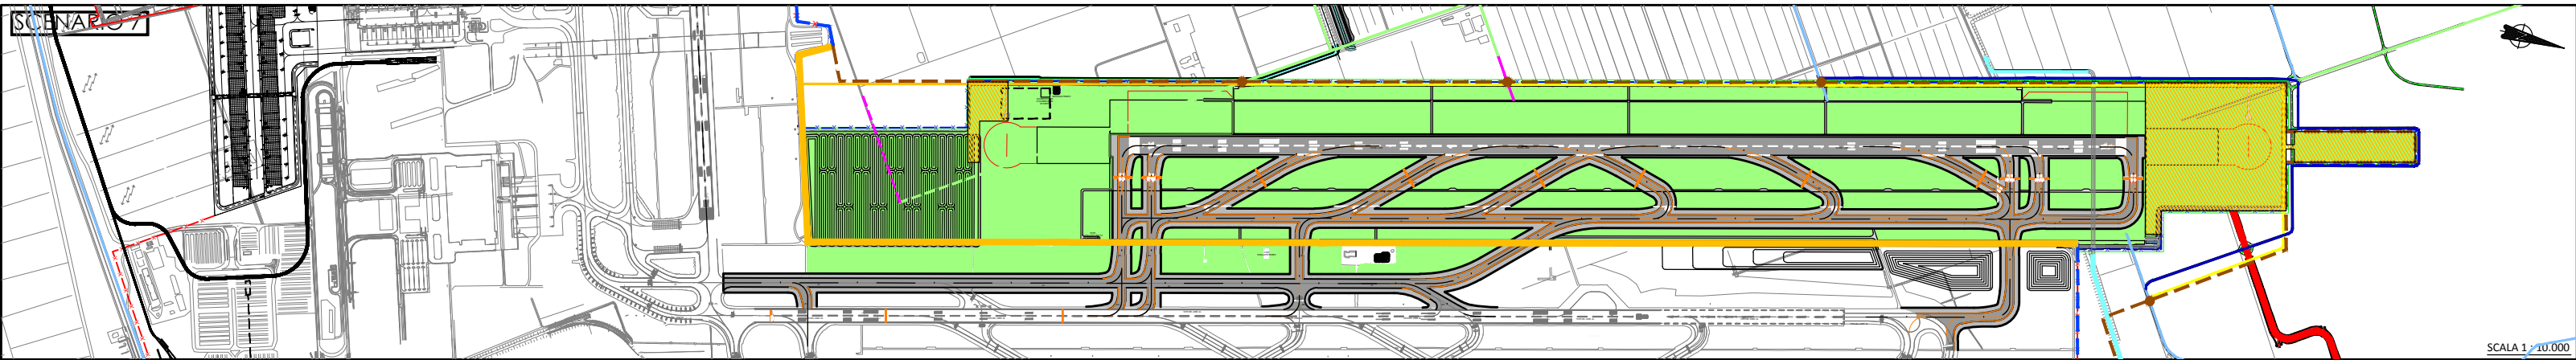

FASE 8 : COMPLETAMENTO DISMISSIONE CANTIERI PISTA 4

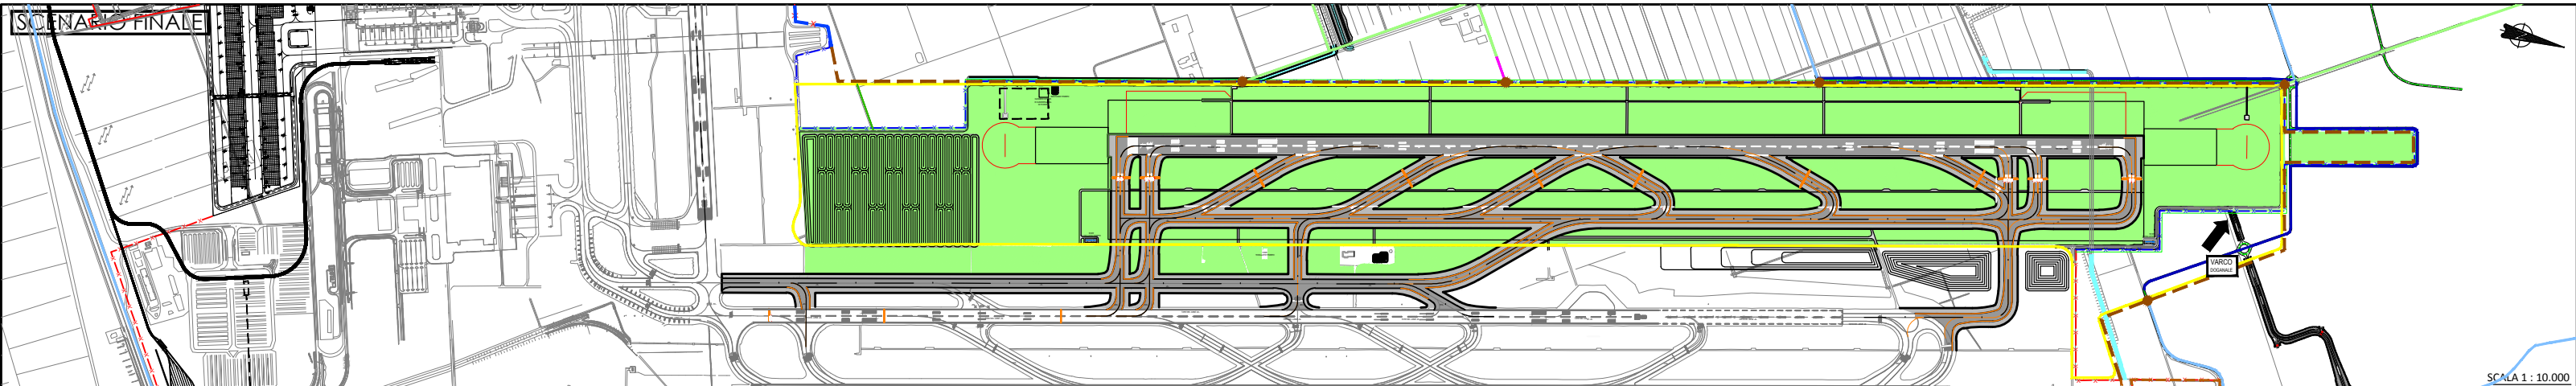

FASE 3 : PROSECUZIONE DISMISSIONE AREA DI STOCCAGGIO MATERIALE ALLEGGERITO, PROSECUZIONE DISMISSIONE AREA DI STOCCAGGIO MATERIALI E ATTREZZATURE E DISMISSIONE CAMPO BASE E CANTIERE OPERATIVO APRON EST

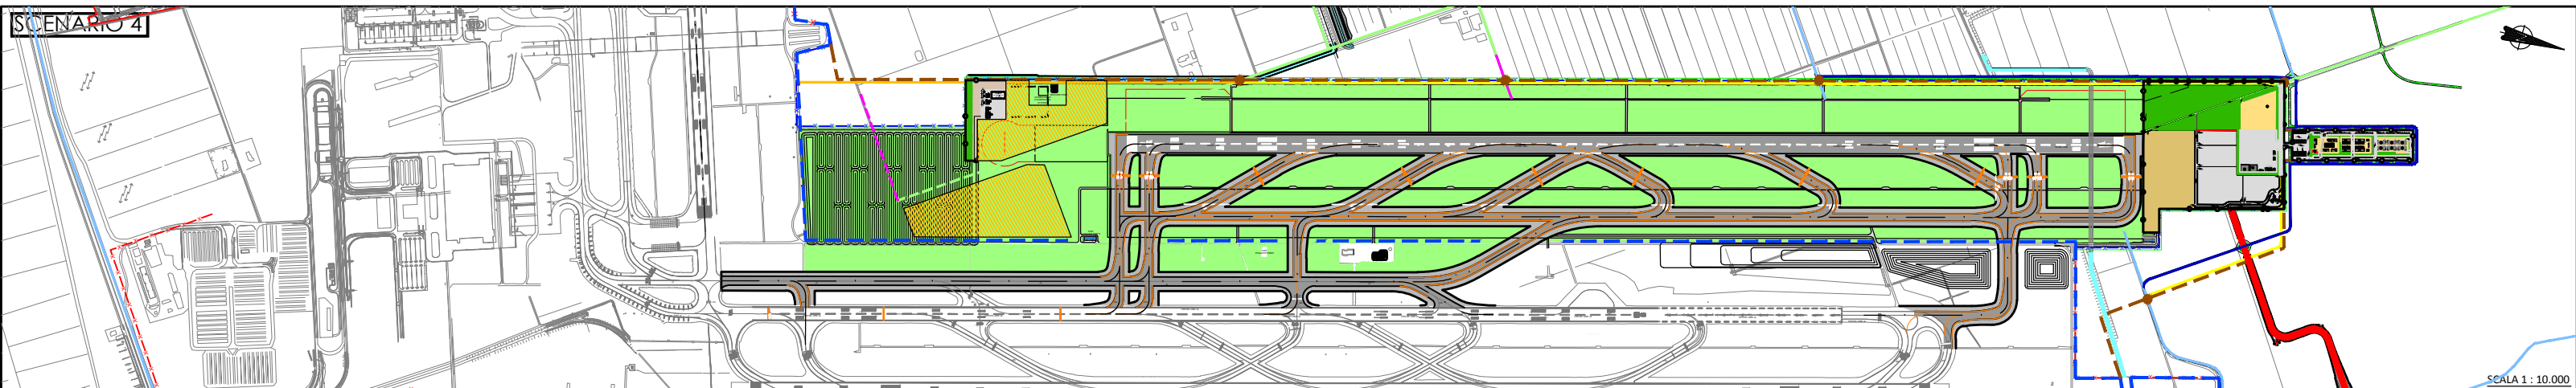

LEGENDA

- REALIZZAZIONE E ADEGUAMENTO NUOVA VIABILITA'
- VIABILITA' DI CANTIERE IN PROGETTO (FUTURA VIABILITA' PERIMETRALE AEROPORTUALE)
- VIABILITA' ESISTENTE IN CONGLOMERATO BITUMINOSO
- VIABILITA' ESISTENTE STERRATA (PRIMARIA)
- VIABILITA' ESISTENTE STERRATA (SECONDARIA)
- VIABILITA' DEVIATA IN PROGETTO IN CONGLOMERATO BITUMINOSO
- RECINZIONE ESISTENTE AEROPORTO
- RECINZIONE CANTIERE IN COSTRUZIONE
- RECINZIONE CANTIERE IN ESERCIZIO
- NUOVA RECINZIONE AEROPORTO
- INGRESSO CANTIERE IN COSTRUZIONE
- INGRESSO CANTIERE IN ESERCIZIO
- CANCELLO SU NUOVA RECINZIONE AEROPORTO