



quota +5.00
scala 1:1000

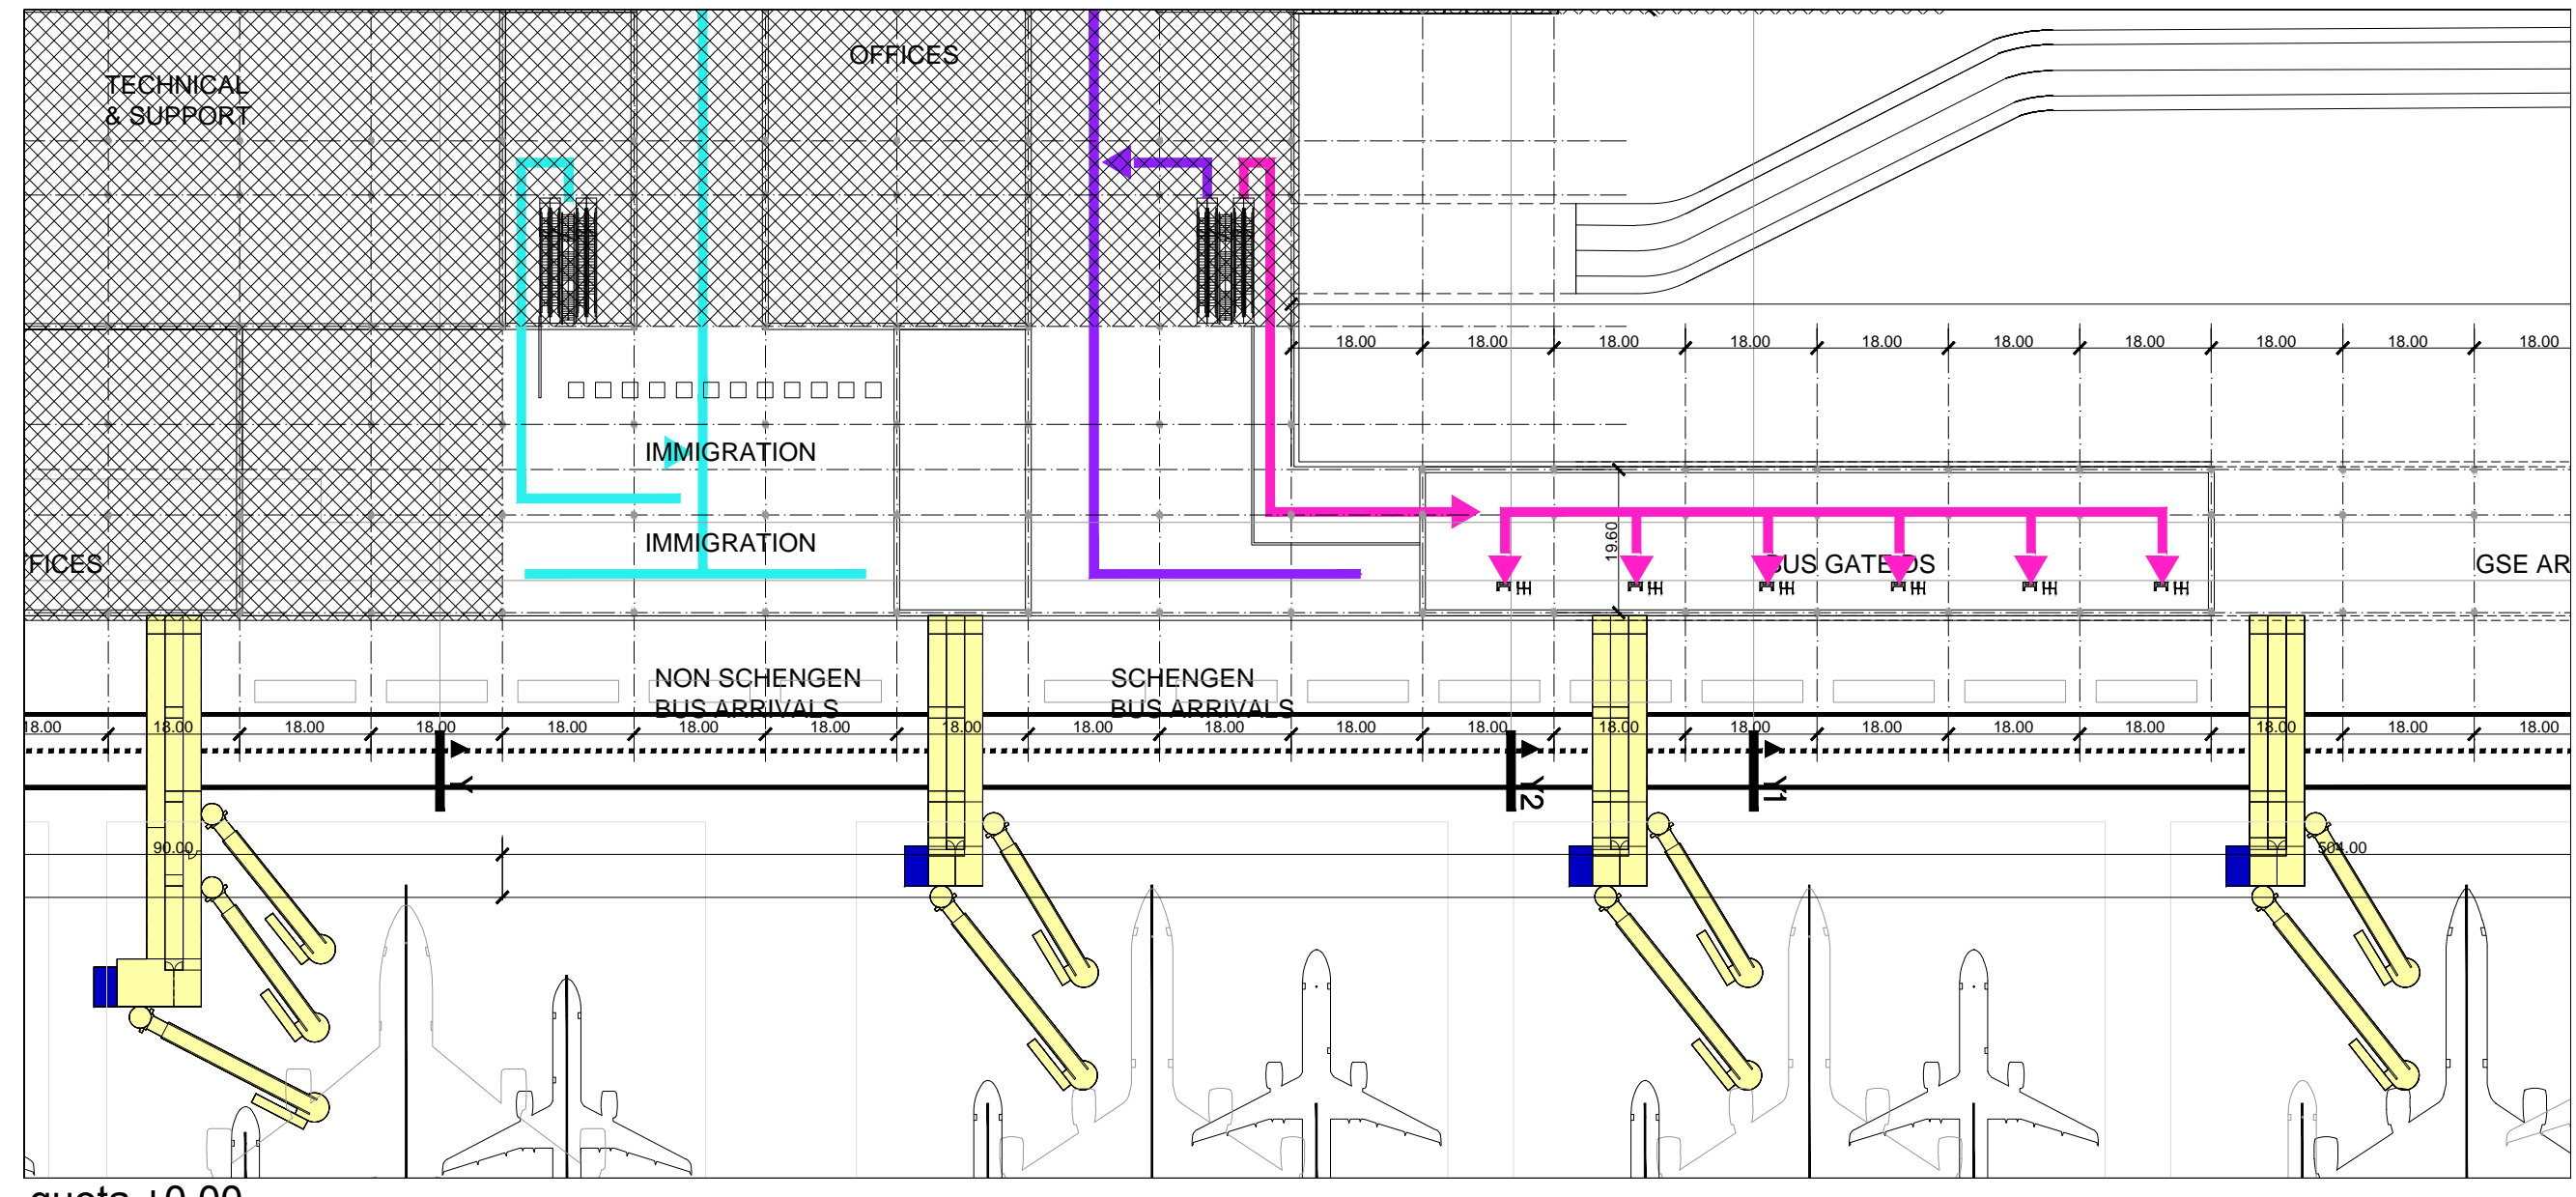

quota ±0.00
scala 1:1000

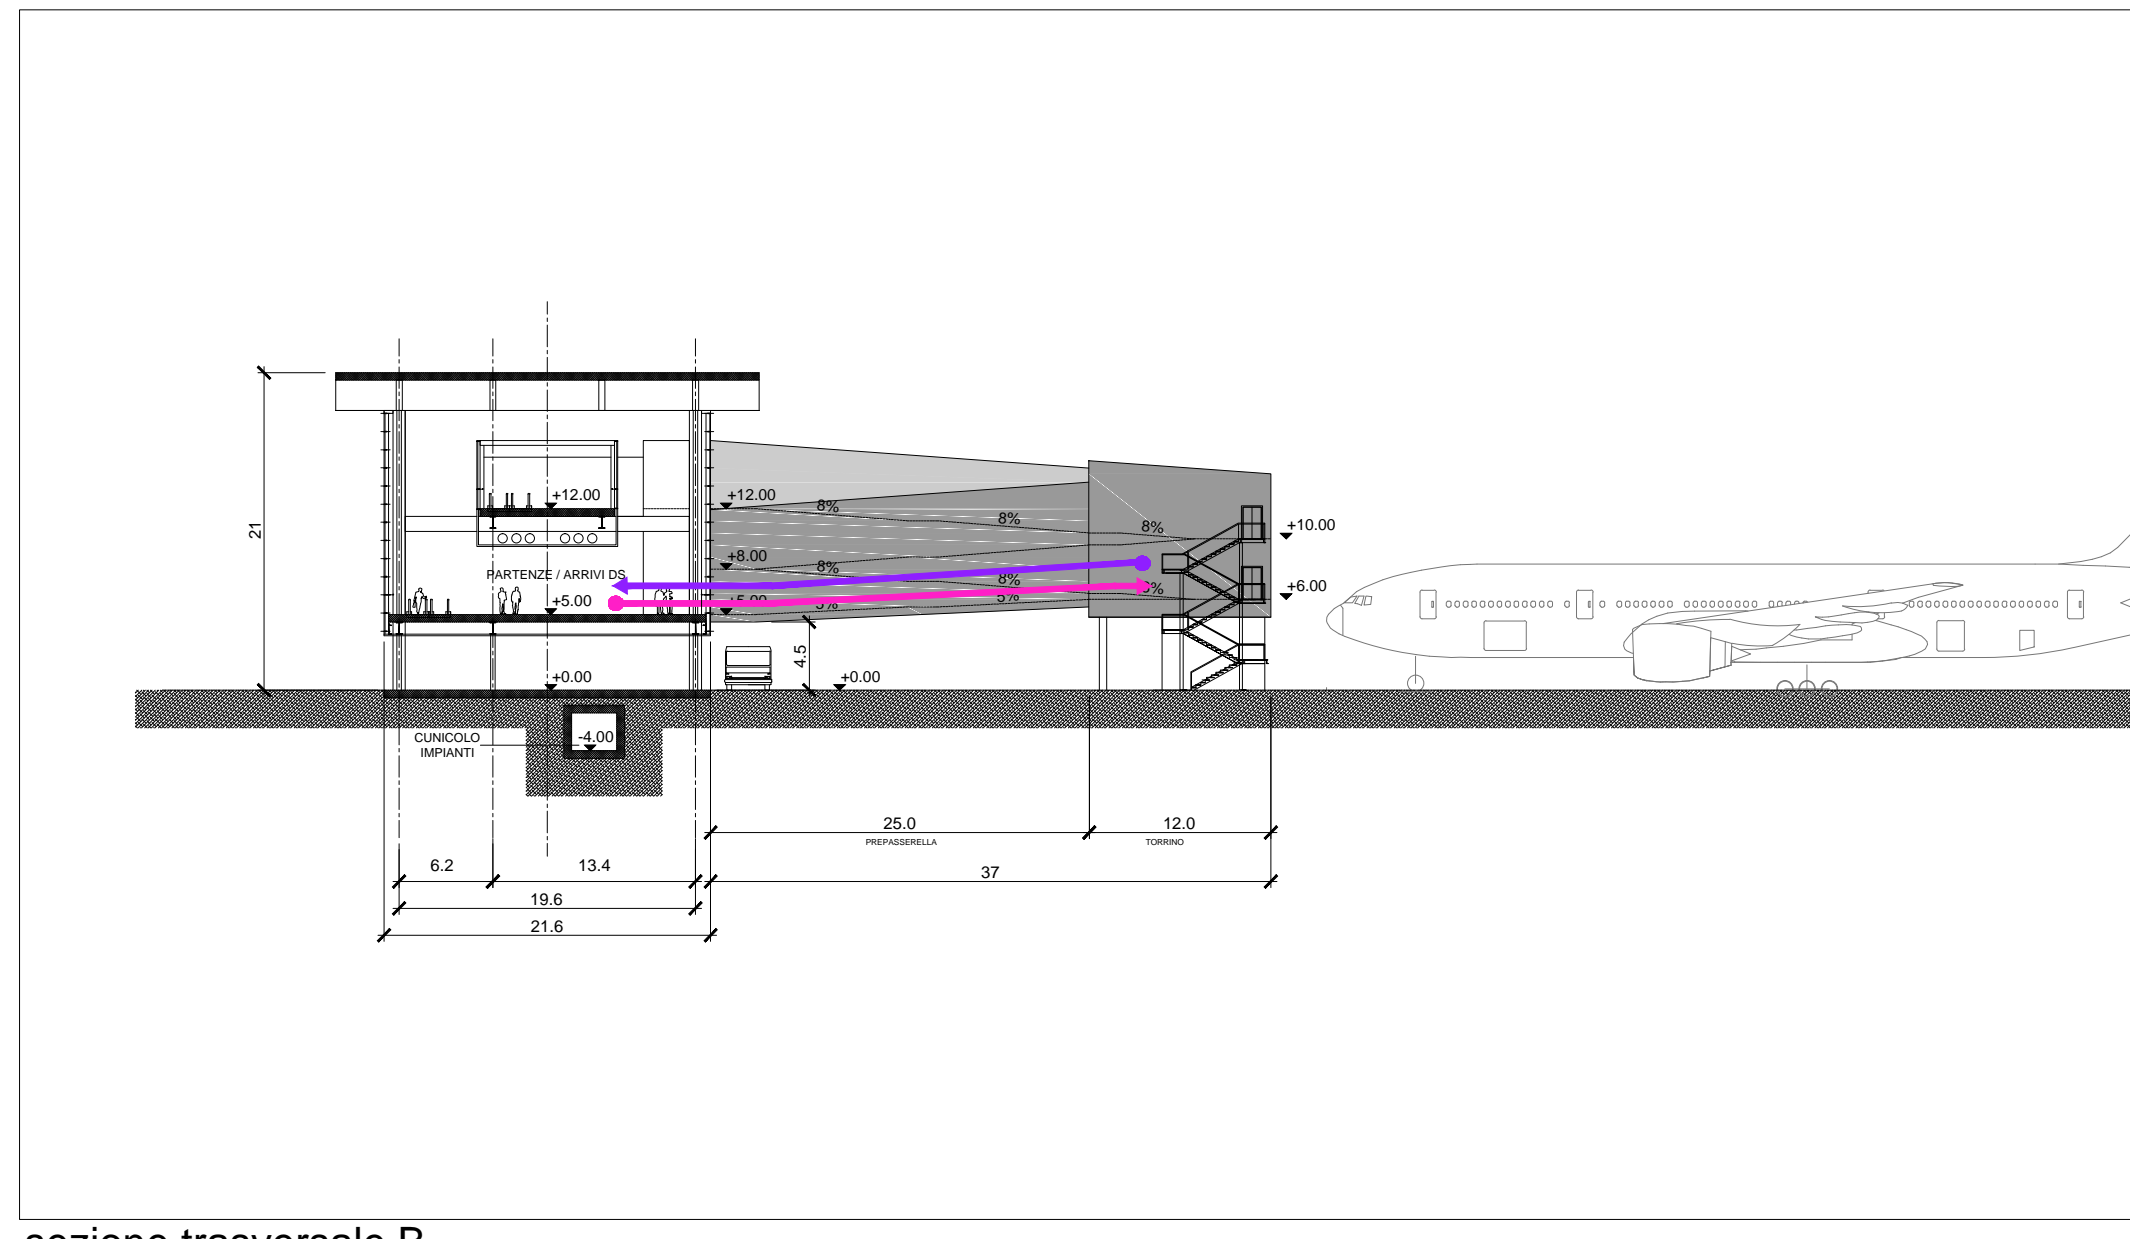

sezione trasversale B
scala 1:500

- PARTENZE SCHENGEN
- ← ARRIVI SCHENGEN
- PARTENZE NON-SCHENGEN
- ← ARRIVI NON-SCHENGEN
- TRANSITI DA NON-SCHENGEN A NON-SCHENGEN
- TRANSITI DA NON-SCHENGEN A SCHENGEN
- TRANSITI DA SCHENGEN A NON-SCHENGEN
- TRANSITI DA SCHENGEN A SCHENGEN
- CIRCOLAZIONE GENERALE
- AREA DESTINATA AD ARRIVI NS IN FASE SUCCESSIVA