



quota +12.00

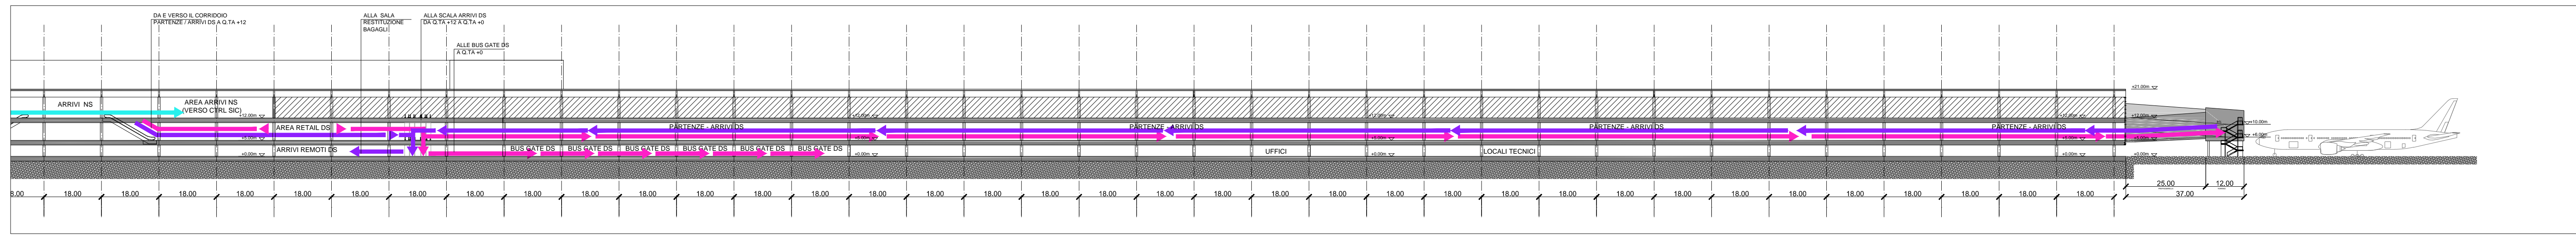

sezione longitudinale A

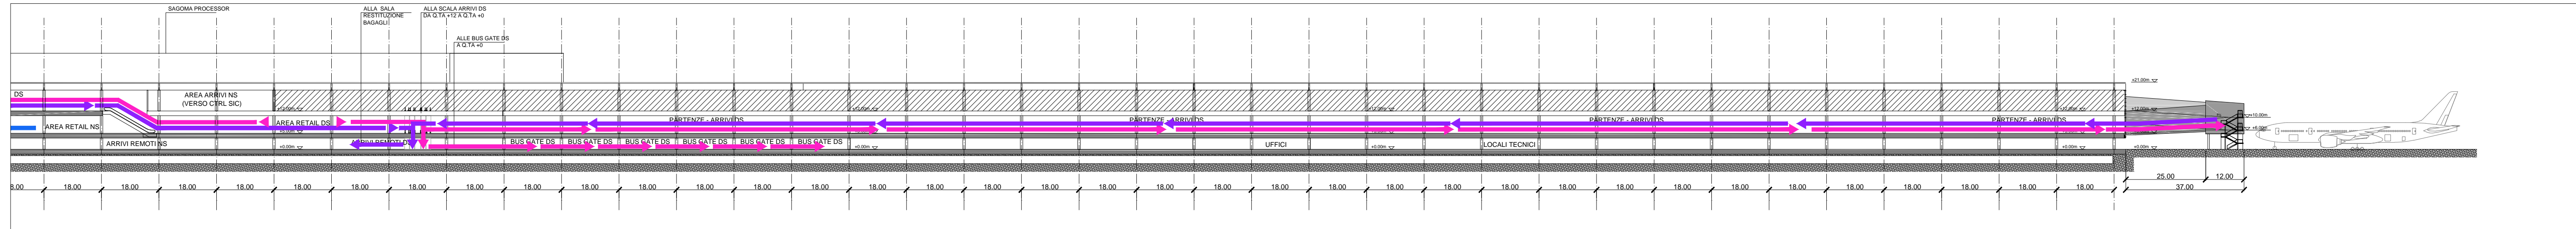

sezione longitudinale A1

