



Sezione longitudinale A
scala 1:1000

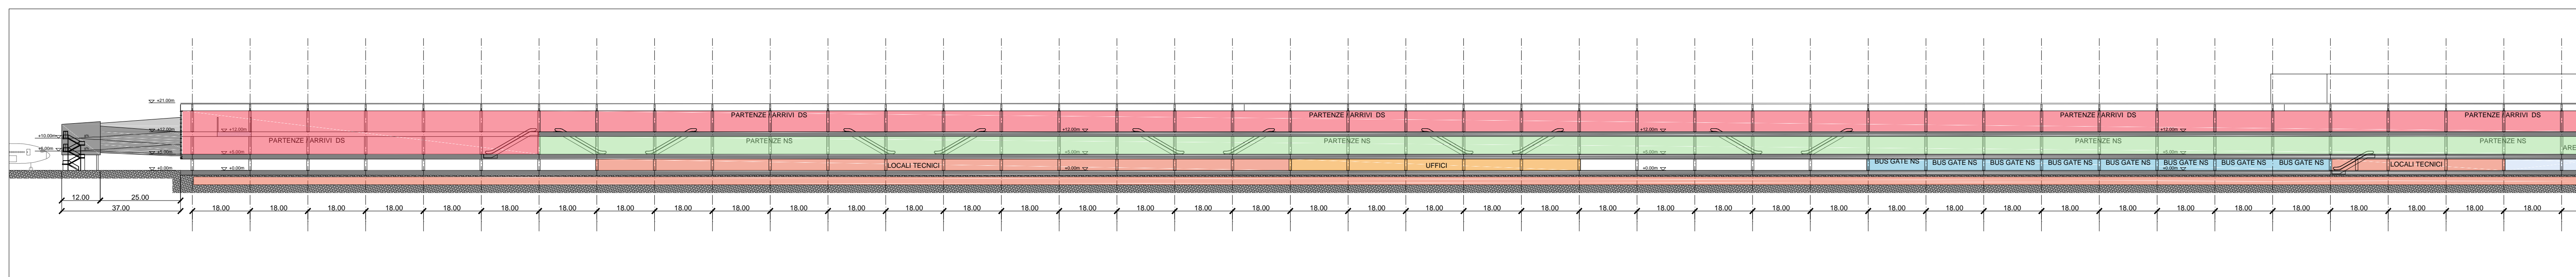

Sezione longitudinale A1
scala 1:1000

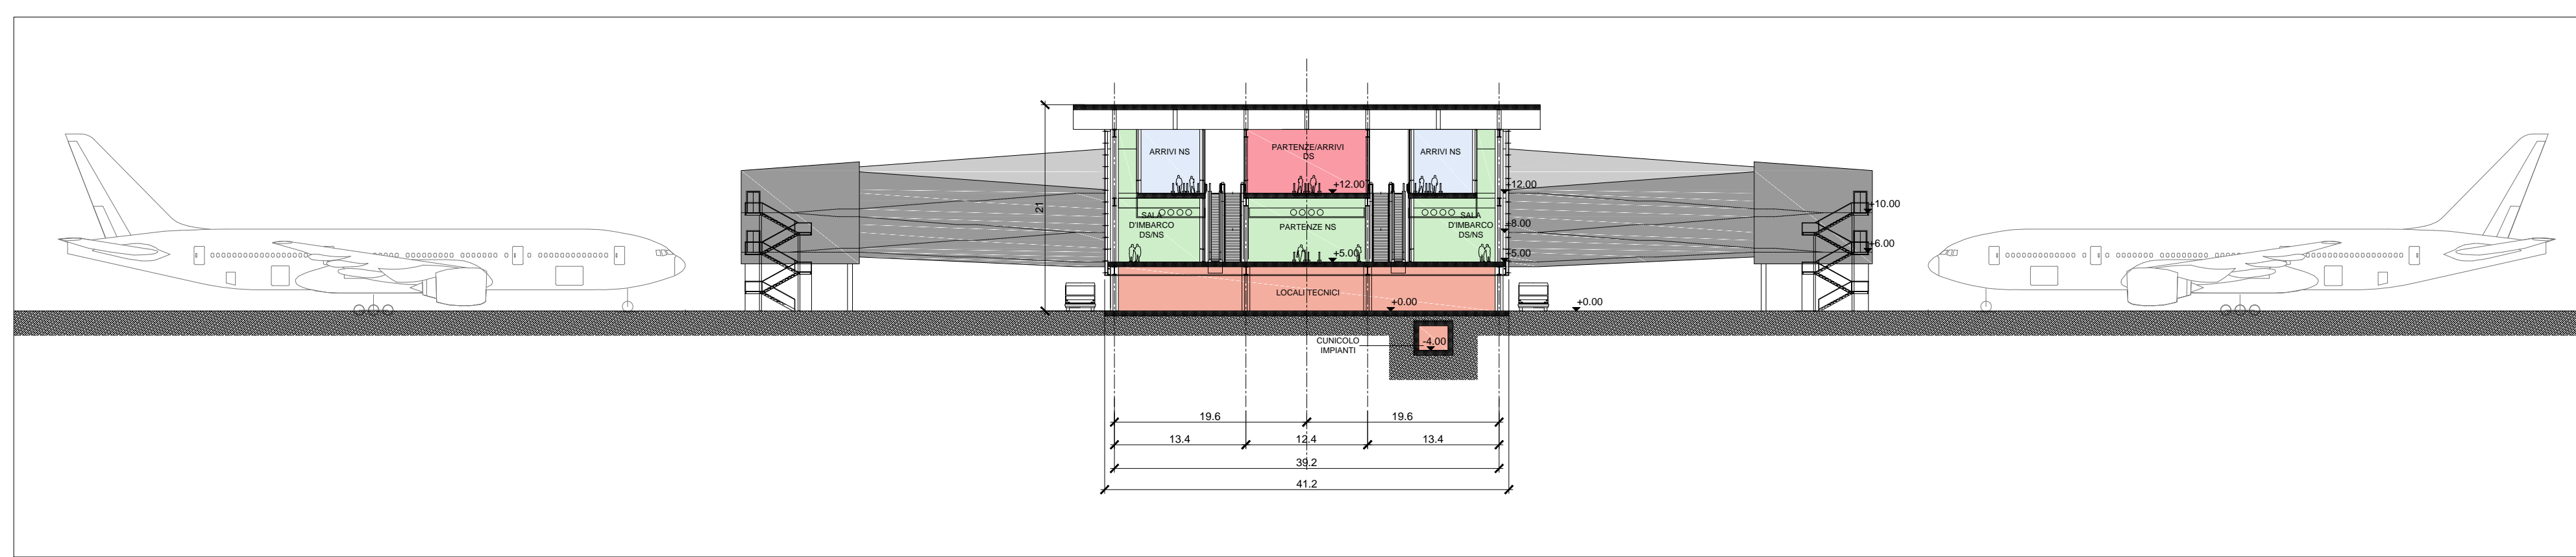

Sezione trasversale C
scala 1:500

- Area Partenze
- Area Partenze/Arrivi DS
- Area Arrivi
- Area Arrivi (fase successiva)
- Locali tecnici
- HBS/BHS
- Magazzini
- Uffici
- GTC - Ground Trasportation Center area
- Passerella di connessione Terminal/GTC