



- PARTENZE SCHEGEN
- ← ARRIVI SCHEGEN
- PARTENZE NON-SCHENGEN
- ← ARRIVI NON-SCHENGEN
- TRANSITI DA NON-SCHENGEN A NON-SCHENGEN
- TRANSITI DA NON-SCHENGEN A SCHEGEN
- TRANSITI DA SCHEGEN A NON-SCHENGEN
- TRANSITI DA SCHEGEN A SCHEGEN
- CIRCOLAZIONE GENERALE
- AREA DESTINATA AD ARRIVI NS IN FASE SUCCESSIVA

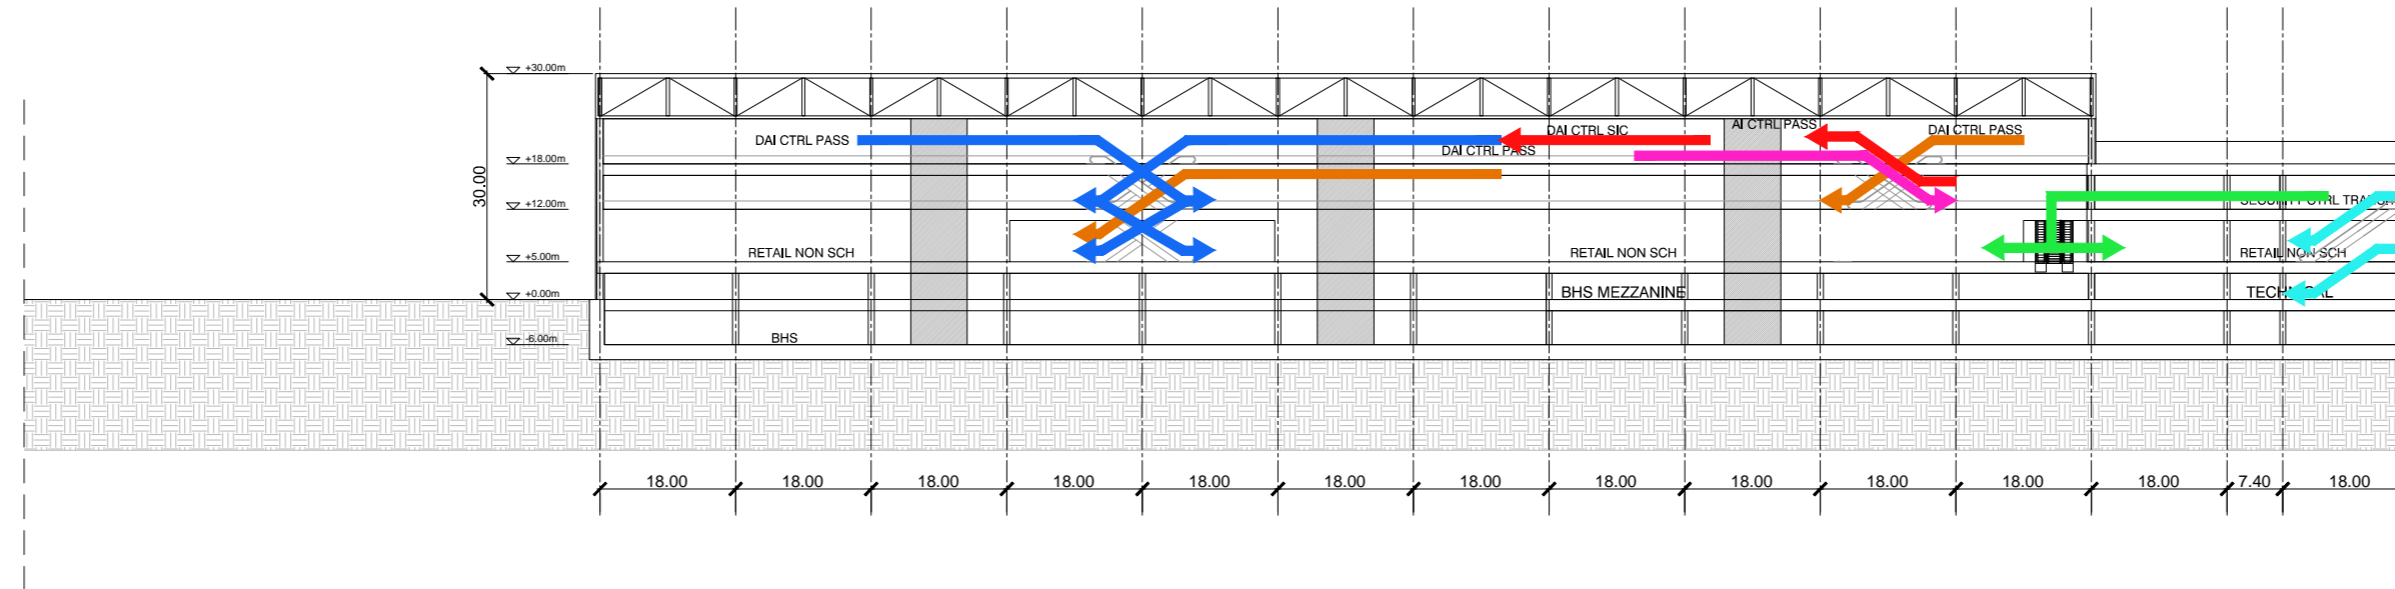

Sezione Y

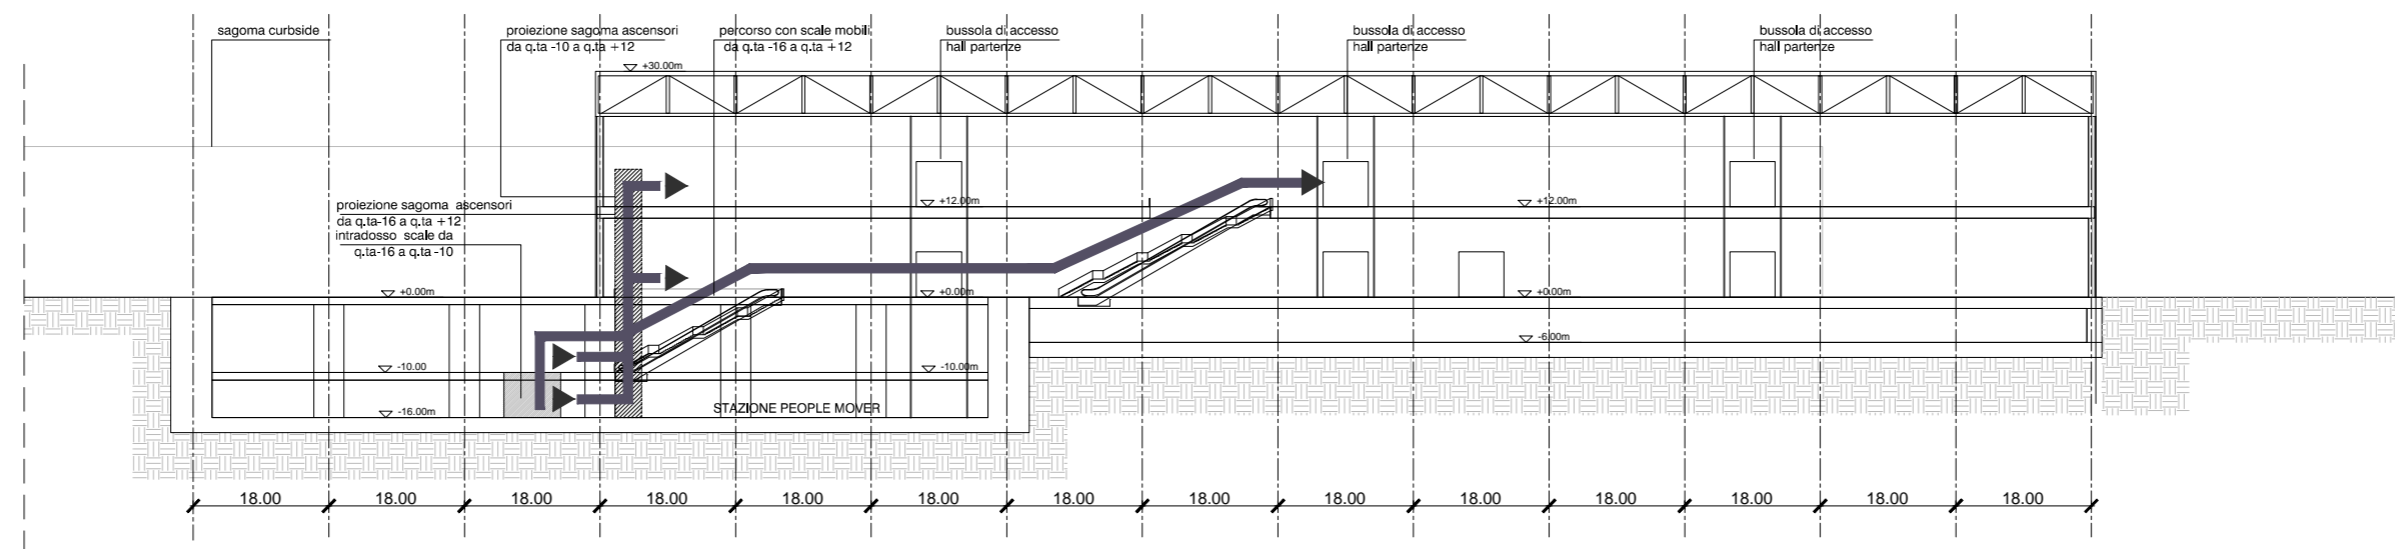

Sezione Y2