



Prospetto Est

1:500

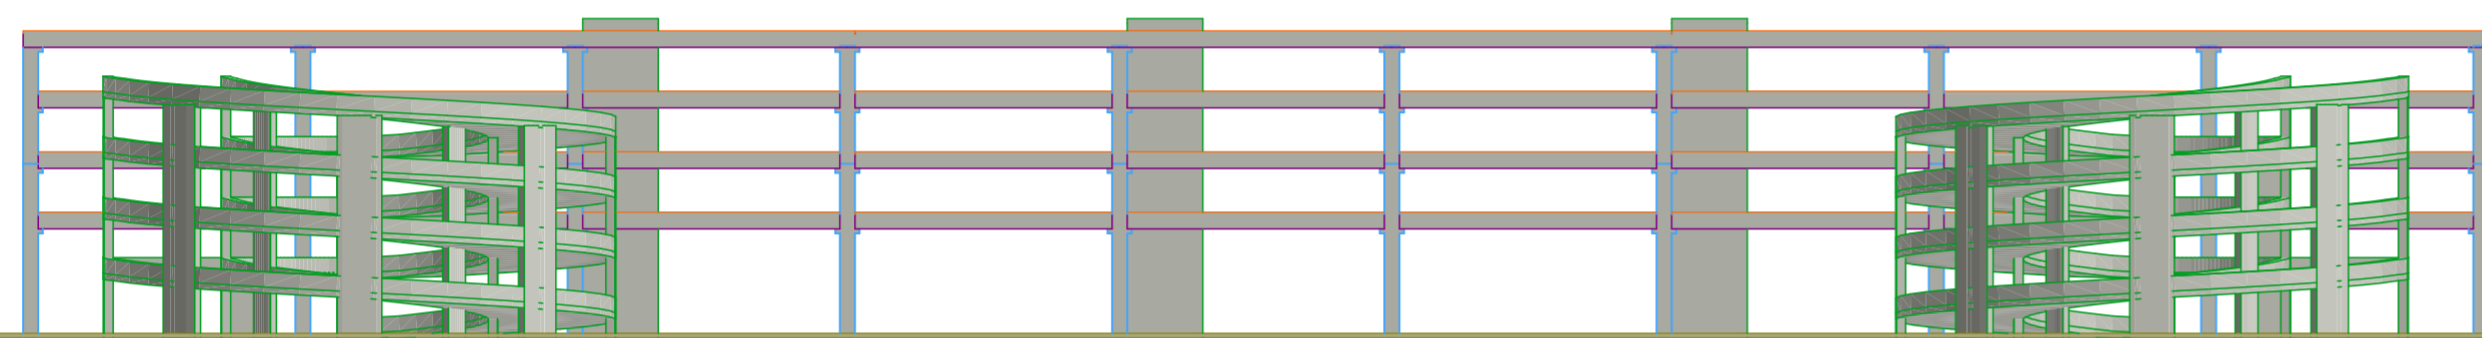


Prospetto Nord

1:500

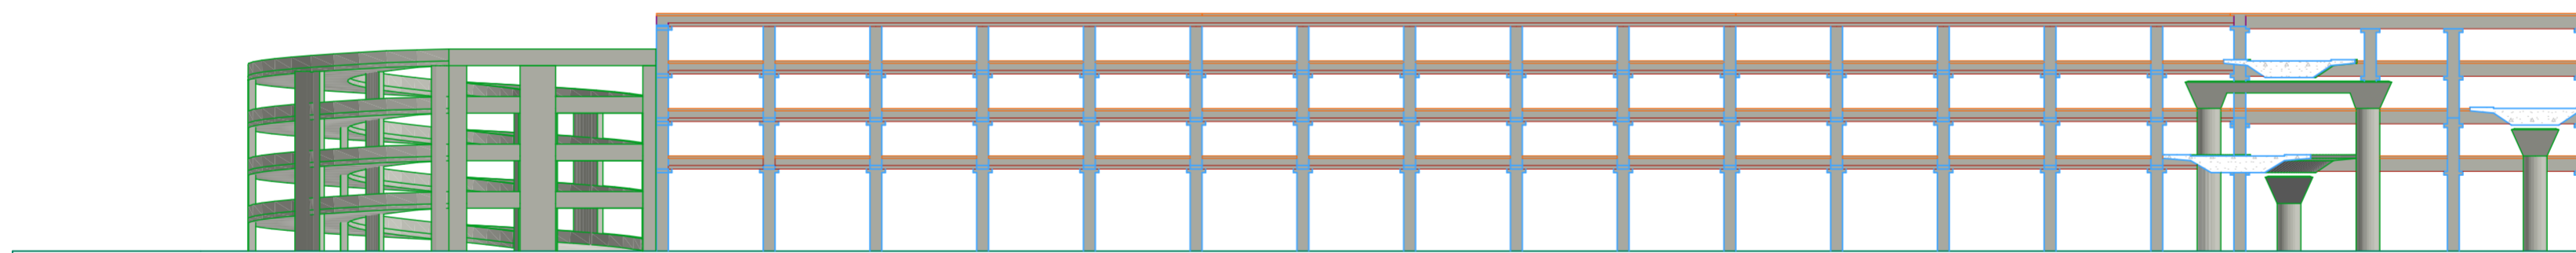

Prospetto Ovest

1:500

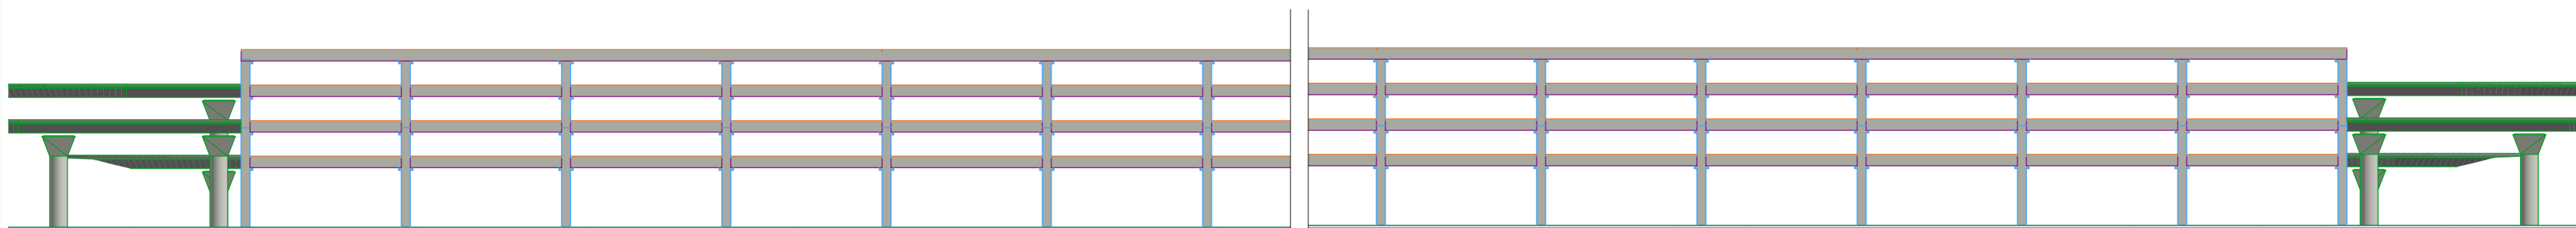

Prospetto Sud

1:500