



VARCO TIPO - PIANTA

SCALA 1/400

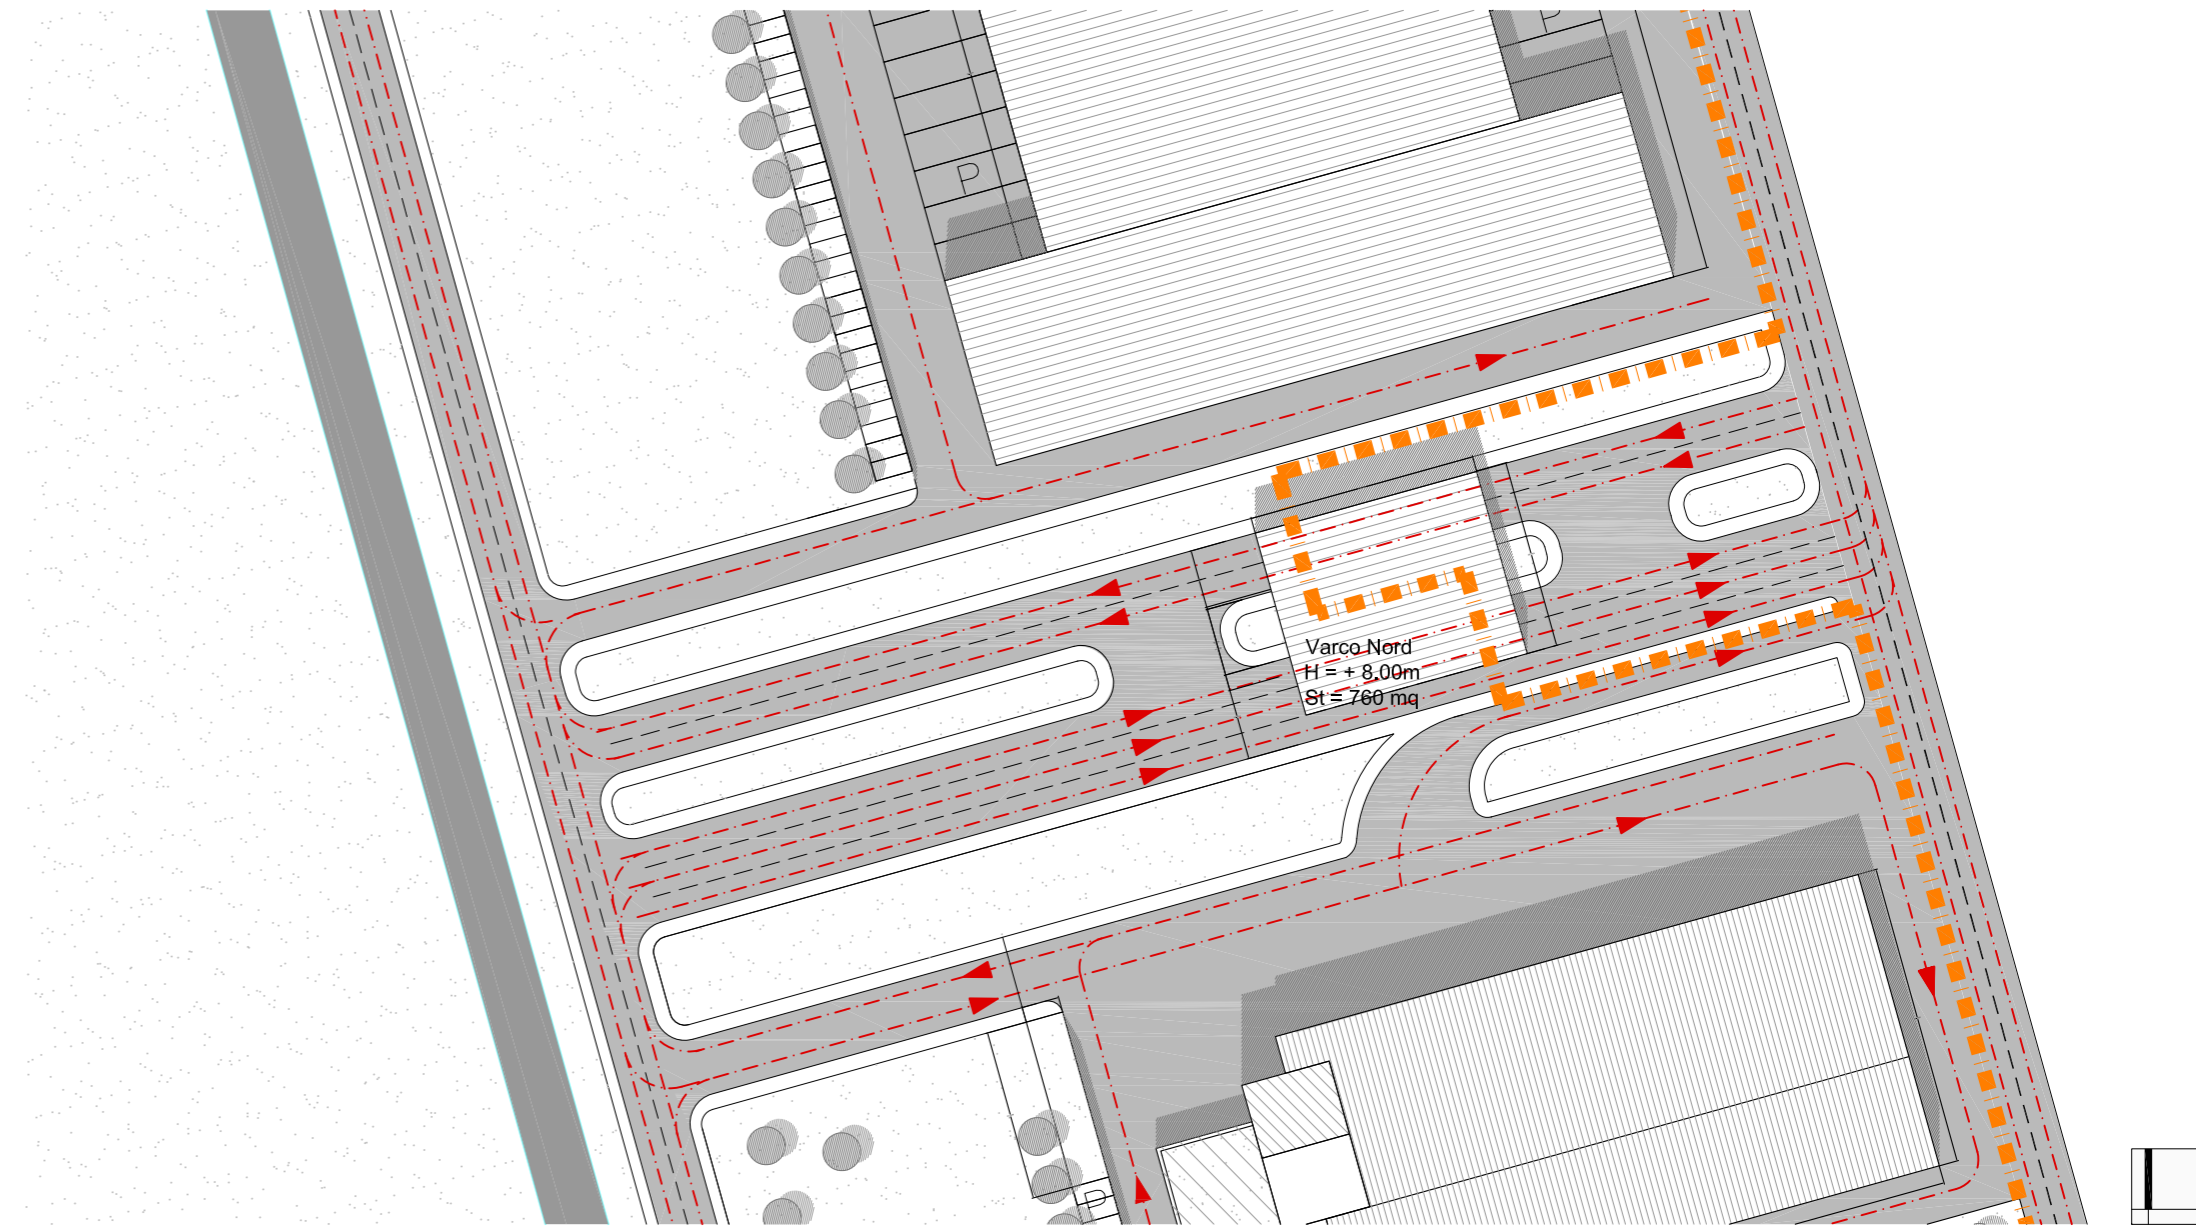


VARCO NORD - PLANIMETRIA GENERALE

SCALA 1/1000

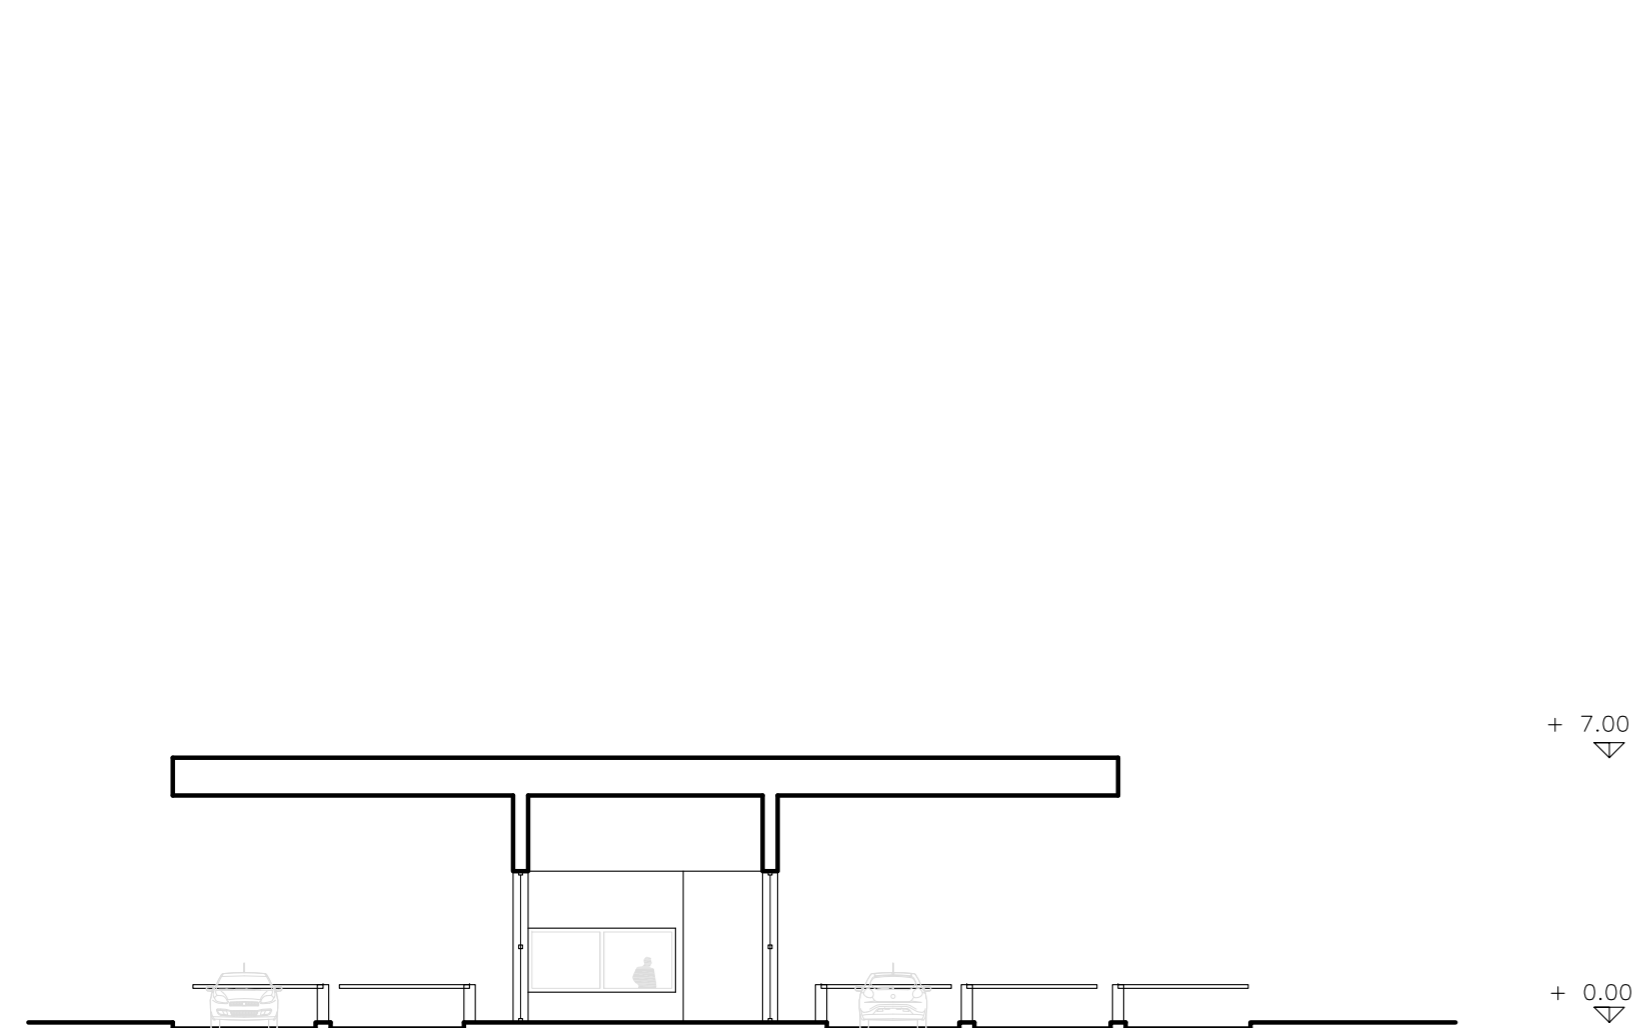

VARCO TIPO - SEZIONE A-A'

SCALA 1/200

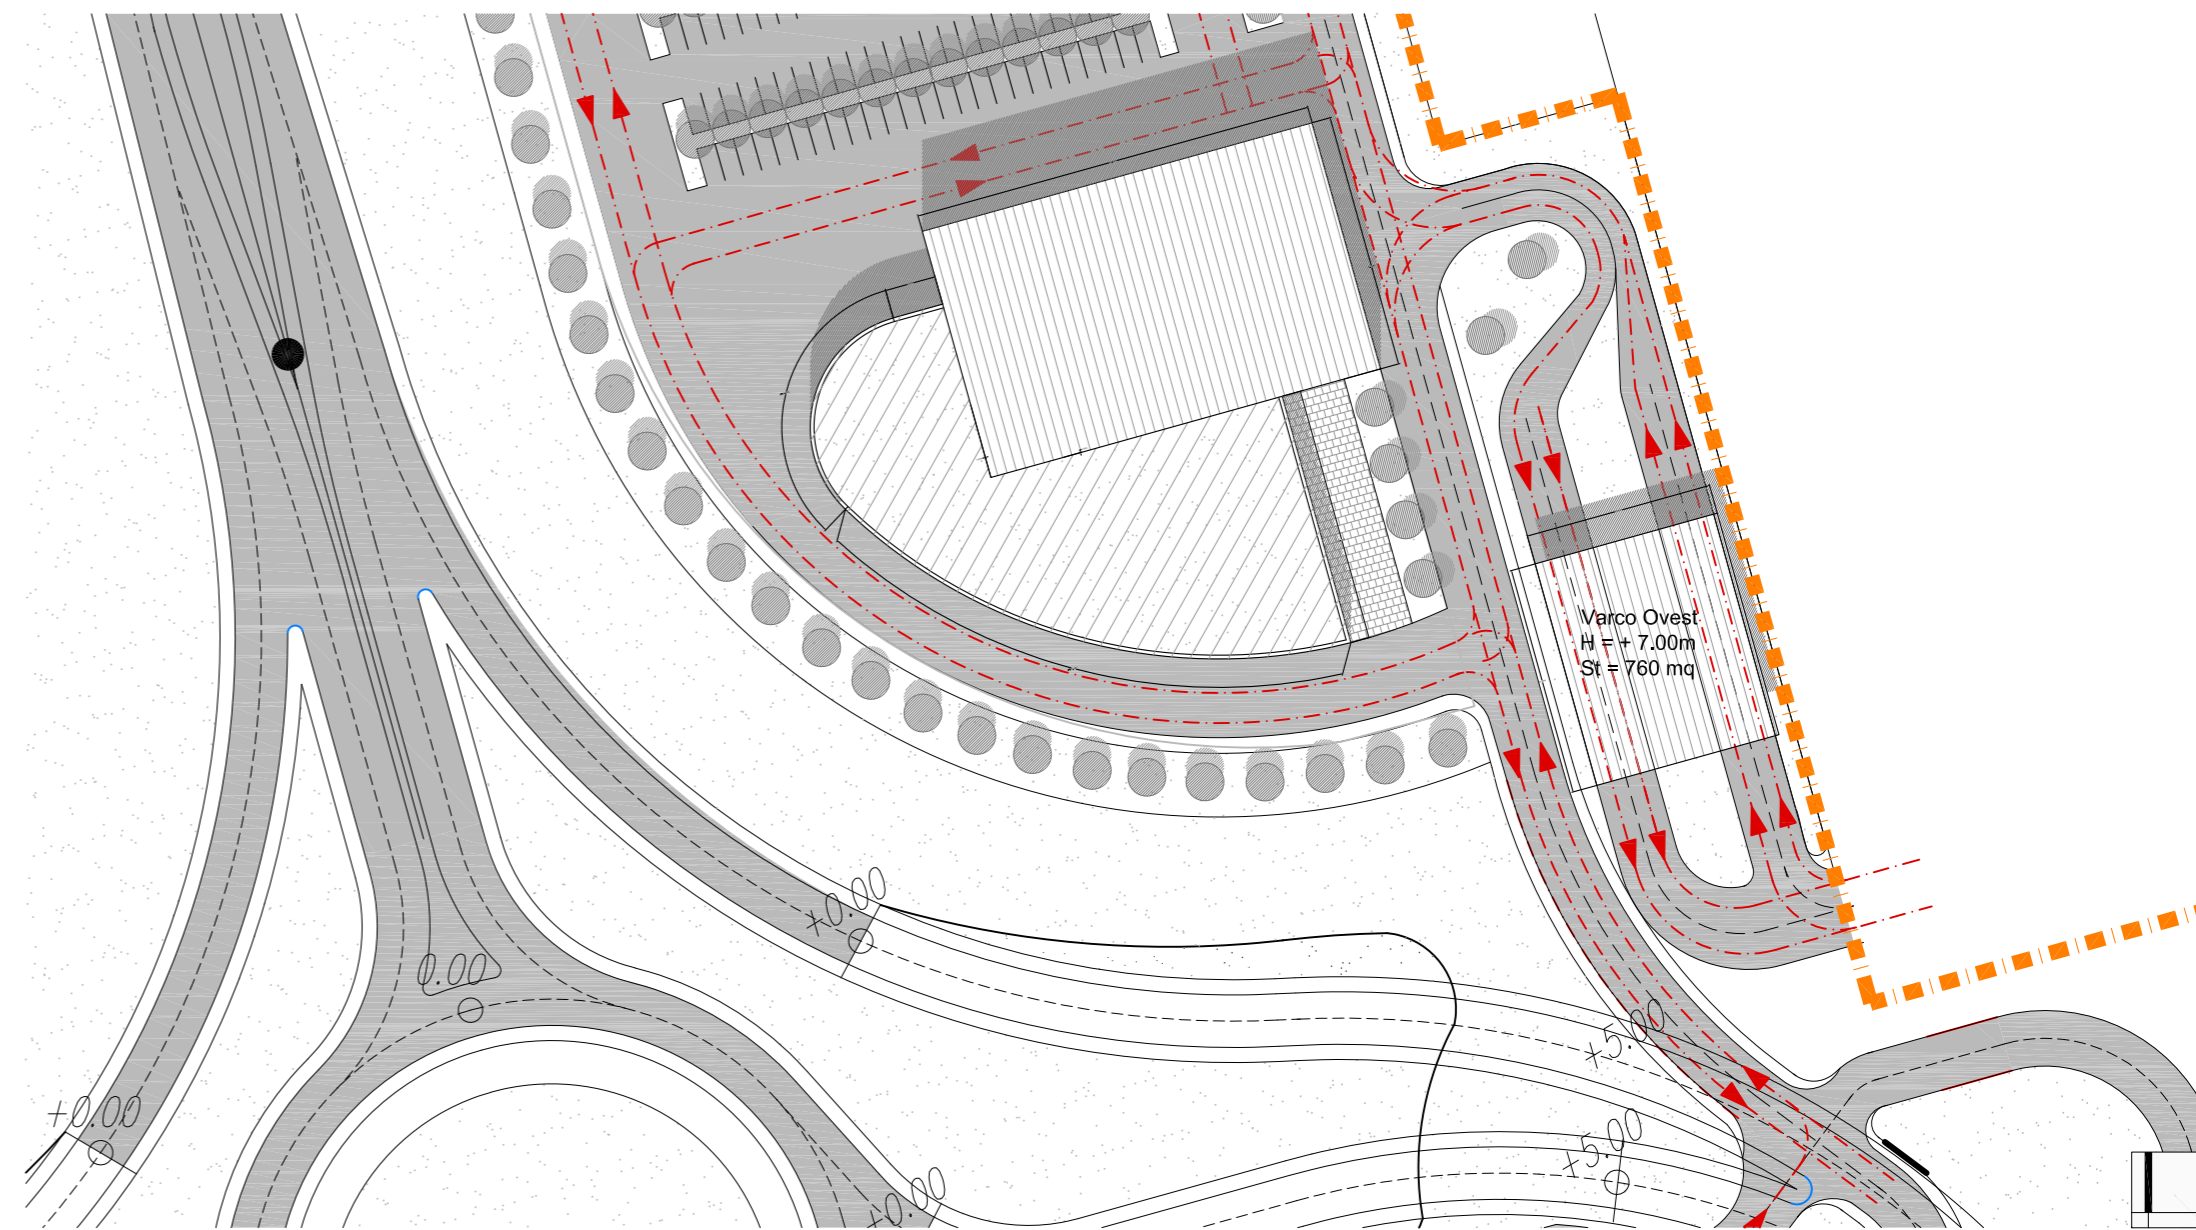

VARCO OVEST - PLANIMETRIA GENERALE

SCALA 1/1000