

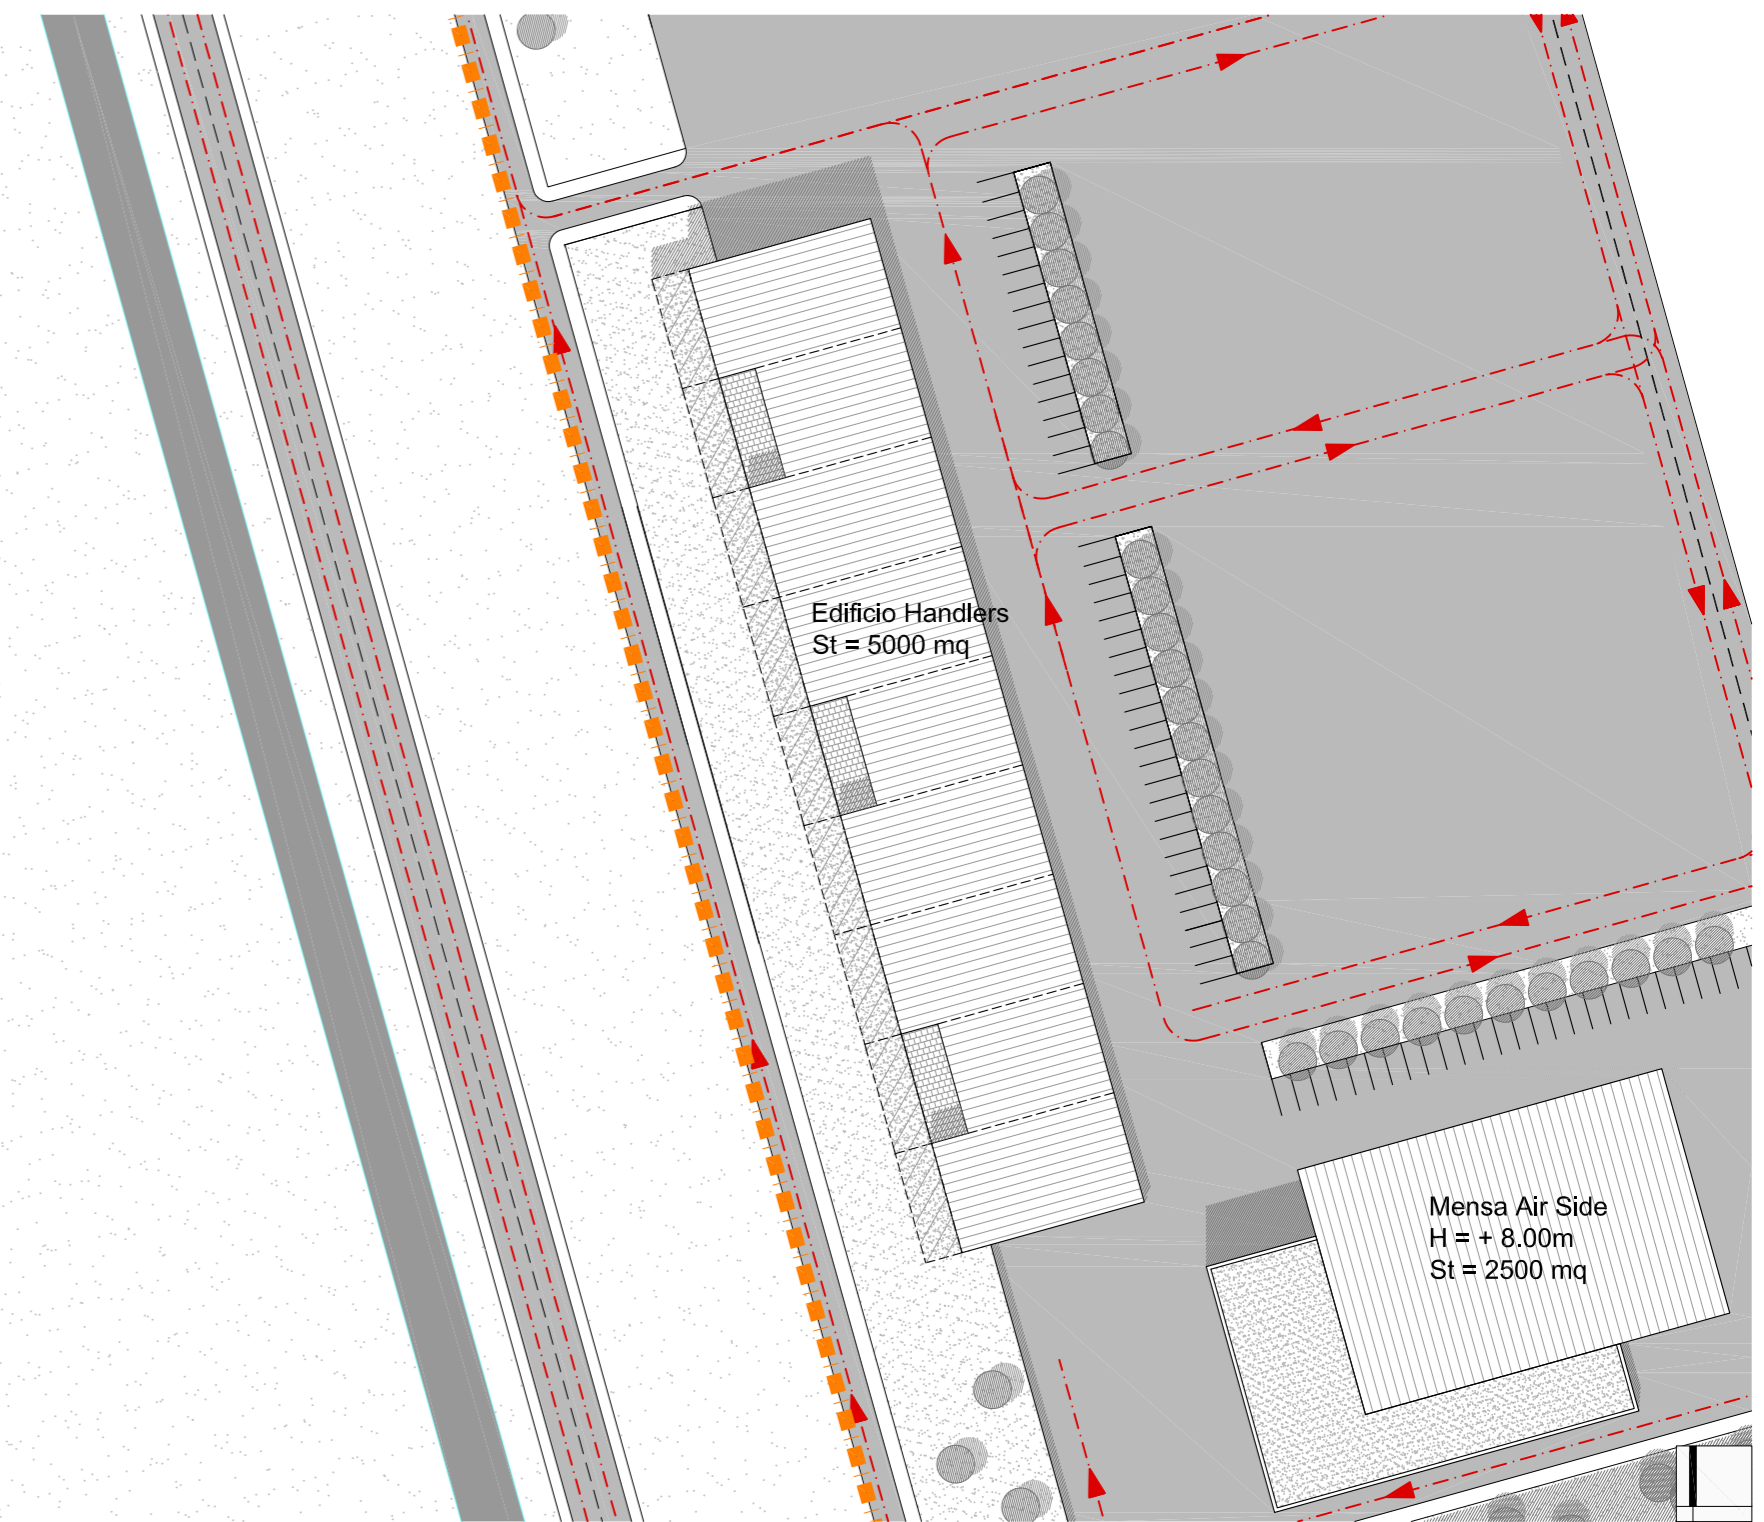
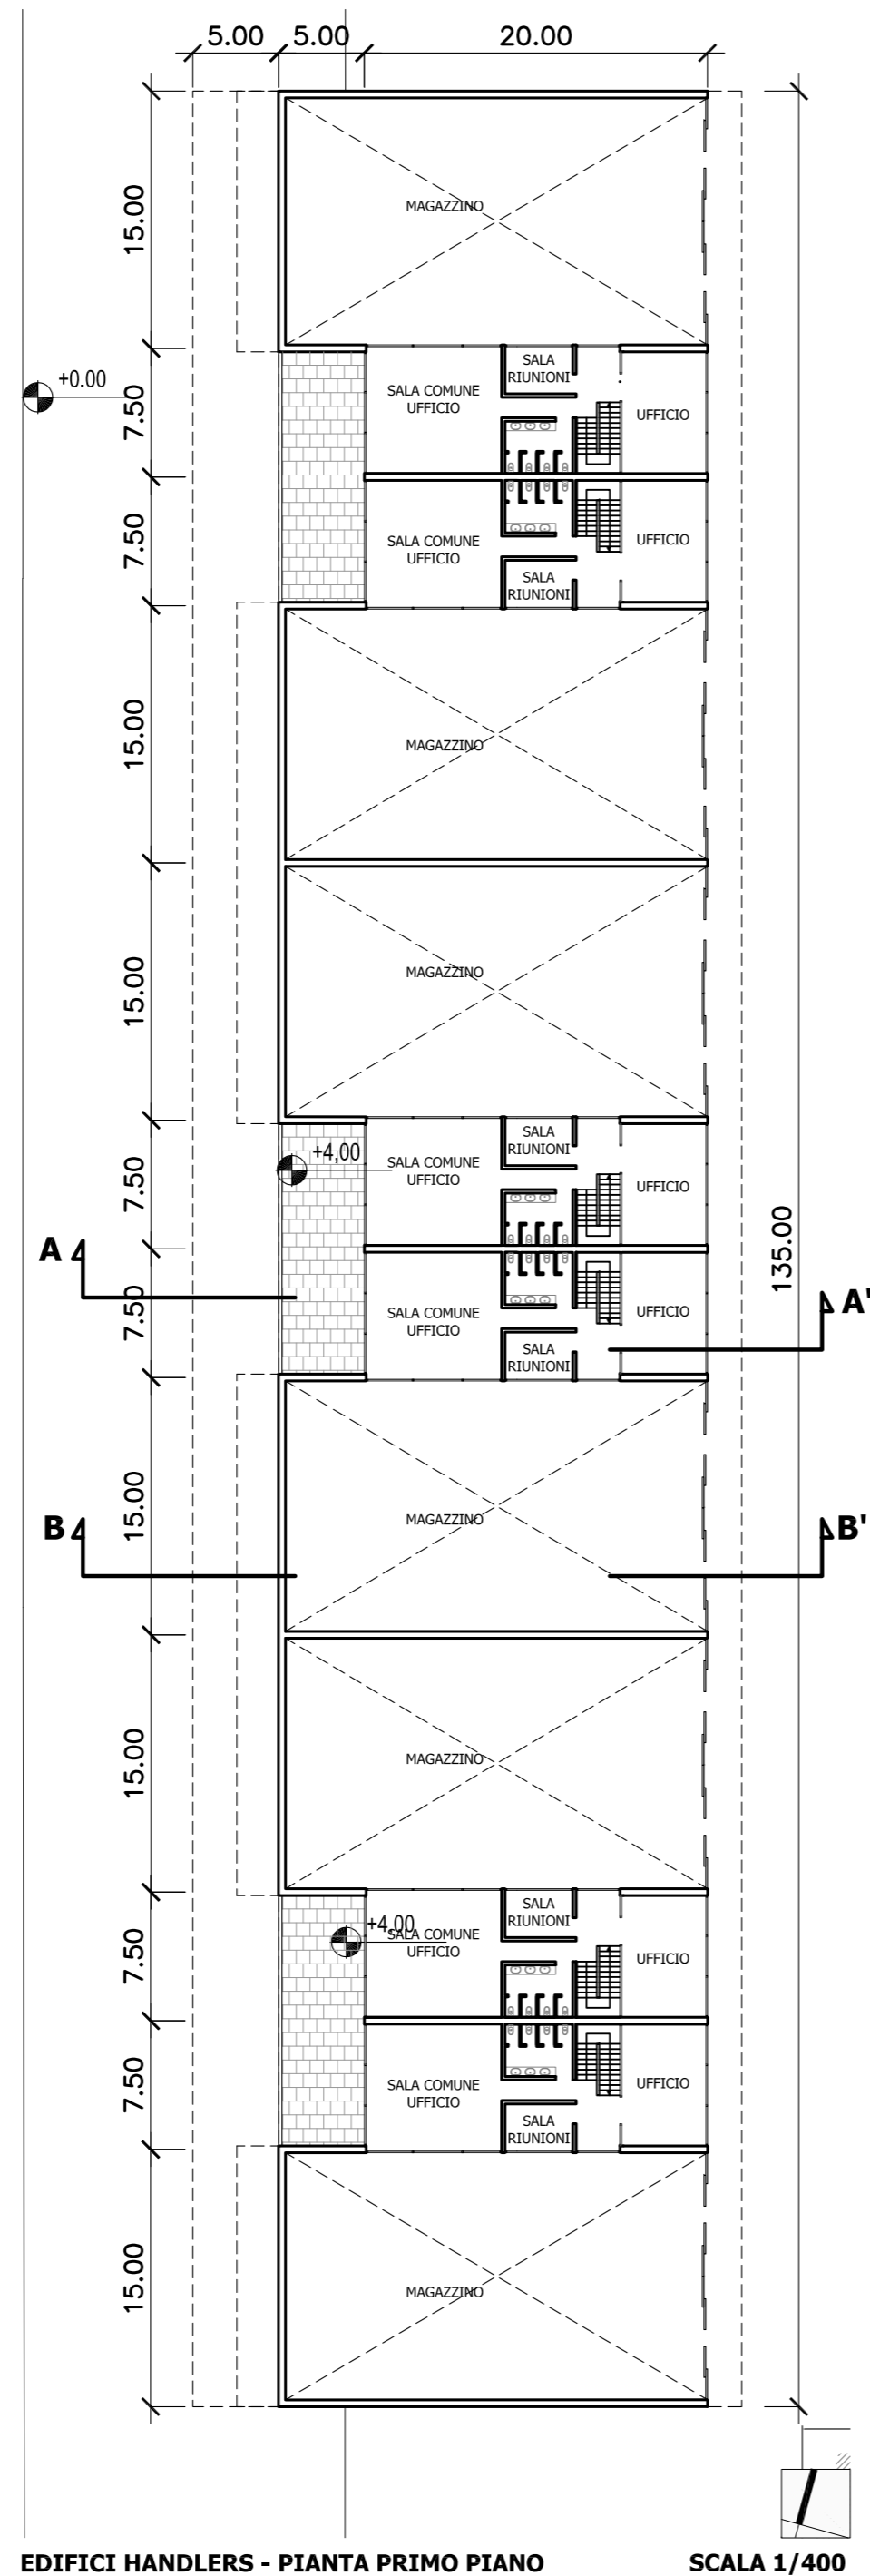


EDIFICI HANDLERS

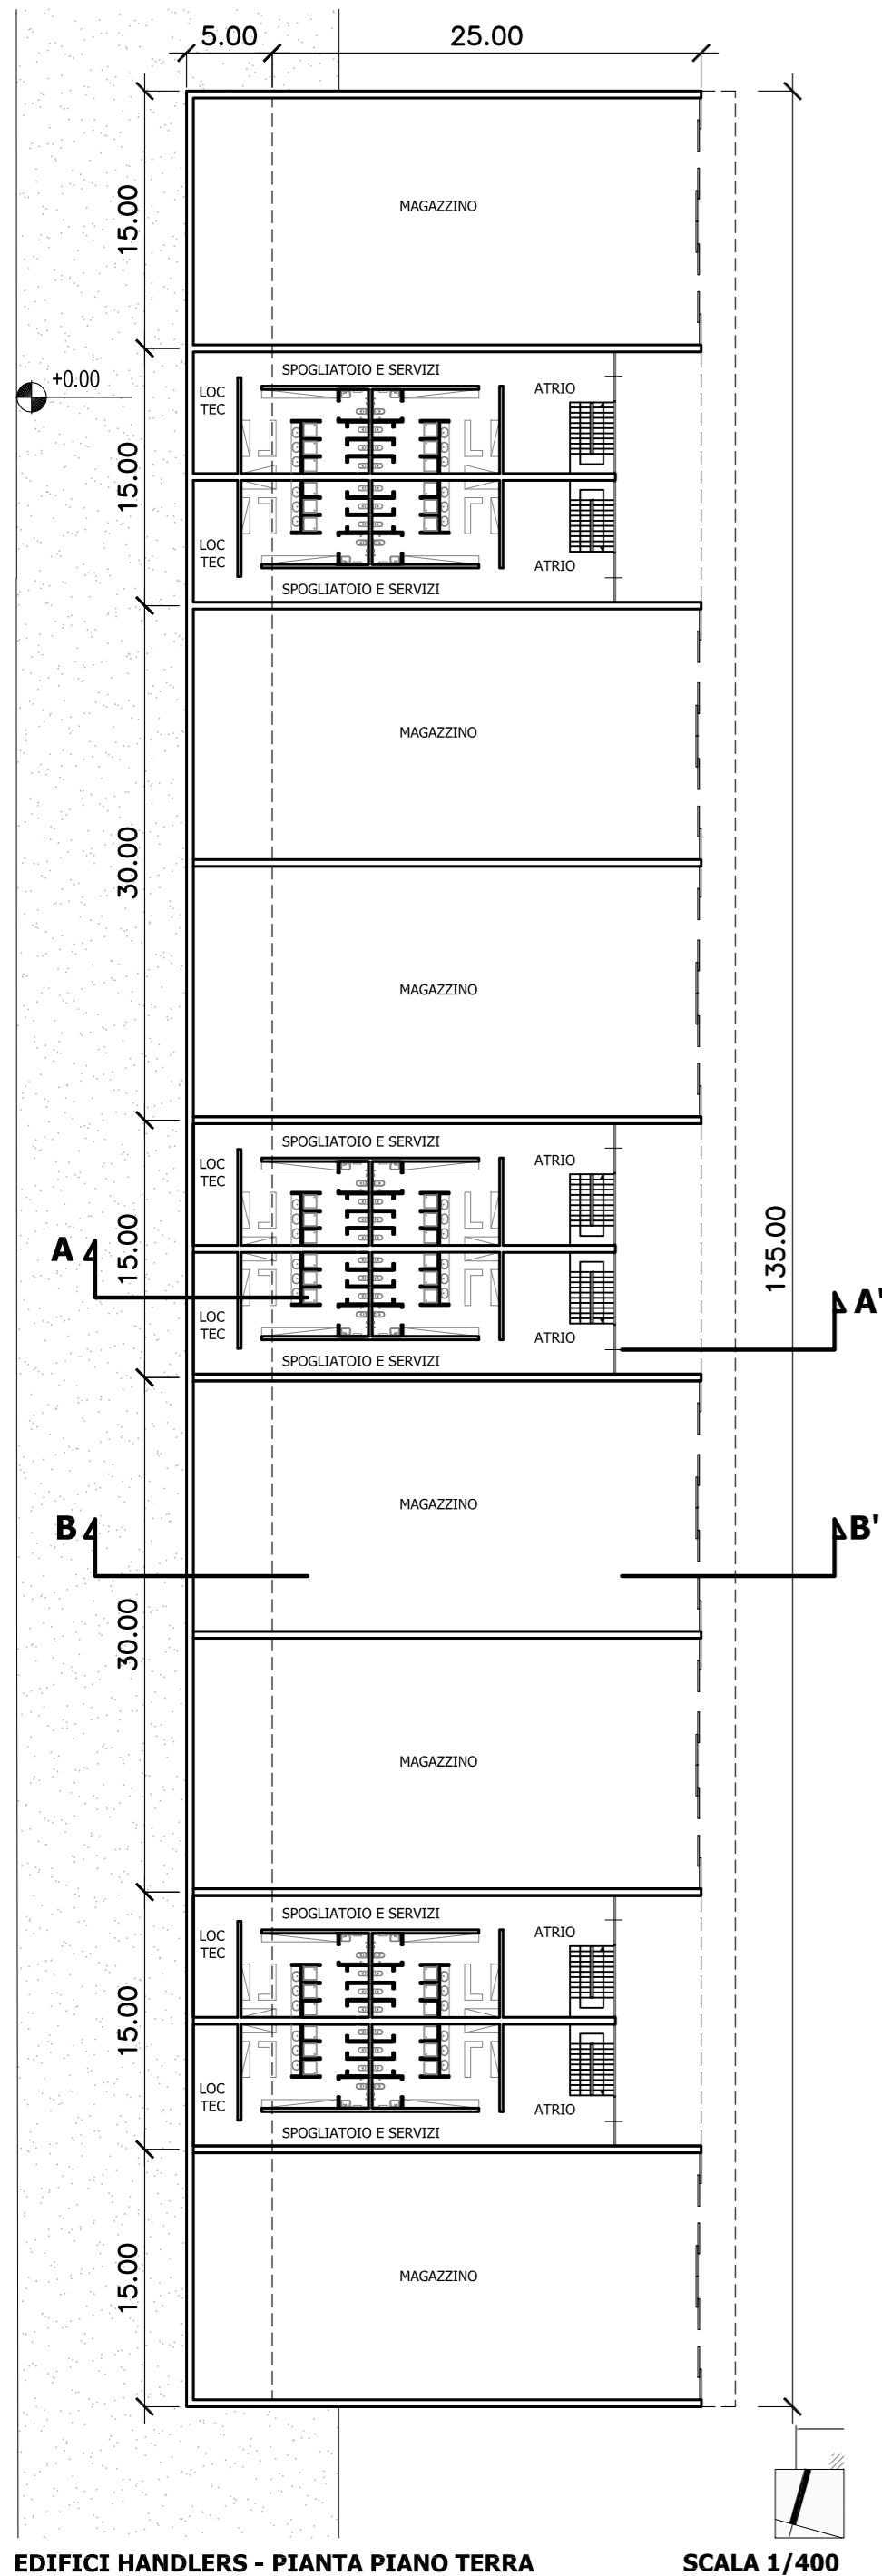


EDIFICI HANDLERS - PLANIMETRIA GENERALE

SCALA 1/1000

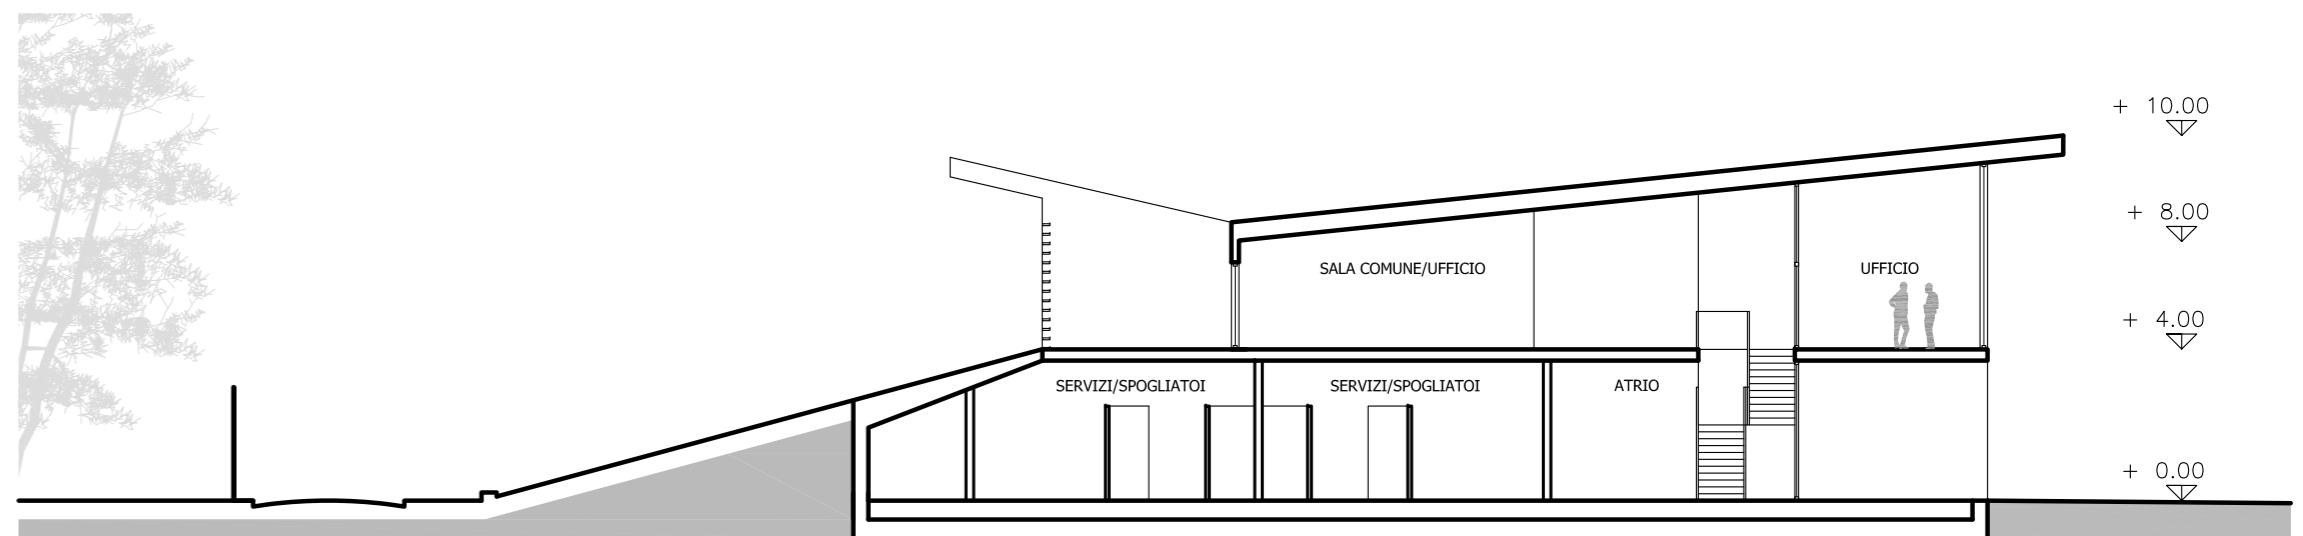

SCALA 1/200

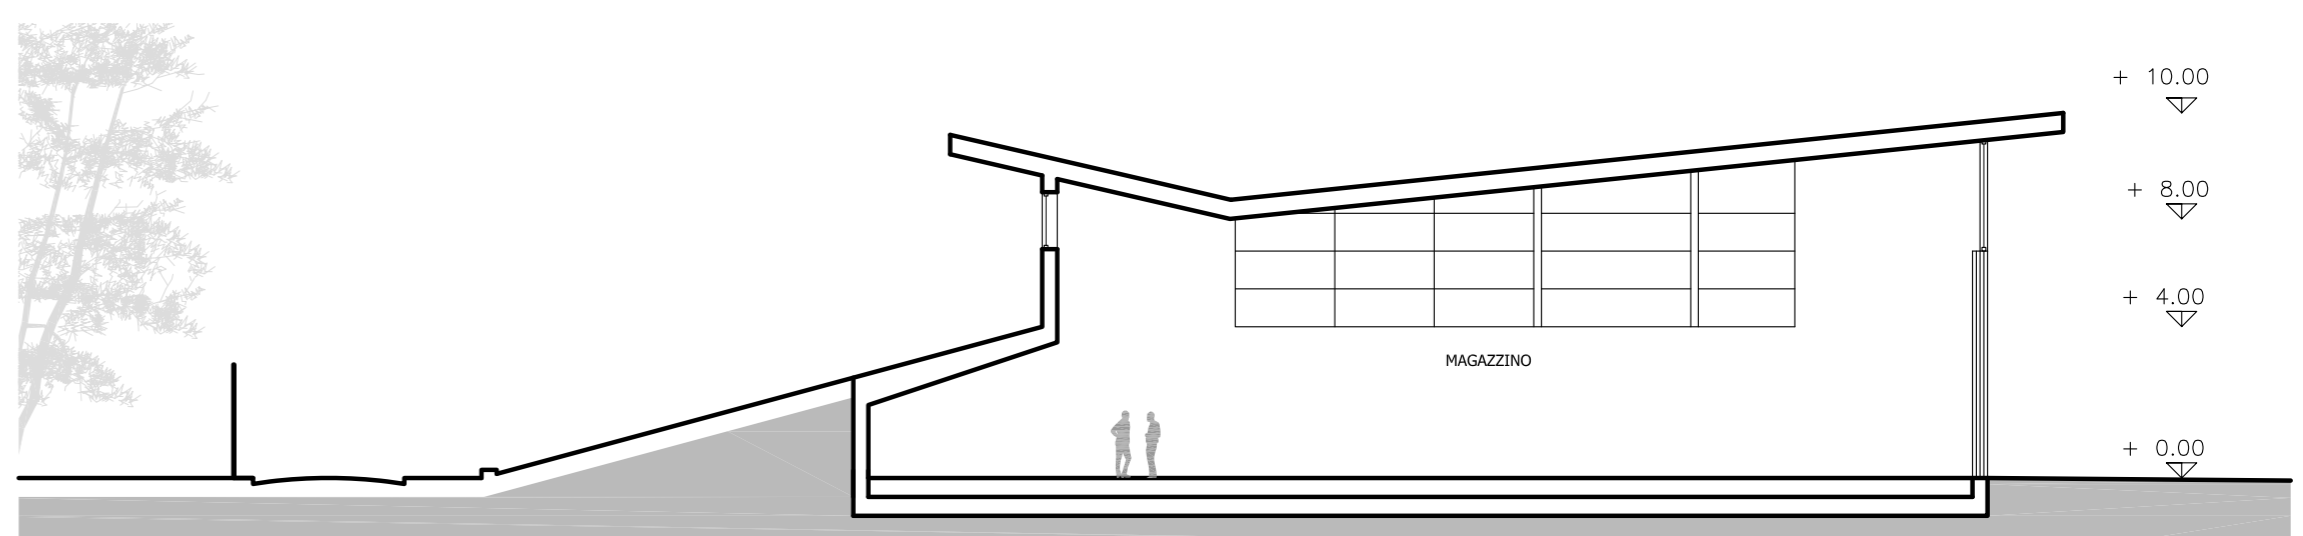

SCALA 1/200