



EDIFICIO SERVIZI AEROPORTUALI - PIANTE PIANO TIPO

SCALA 1/400

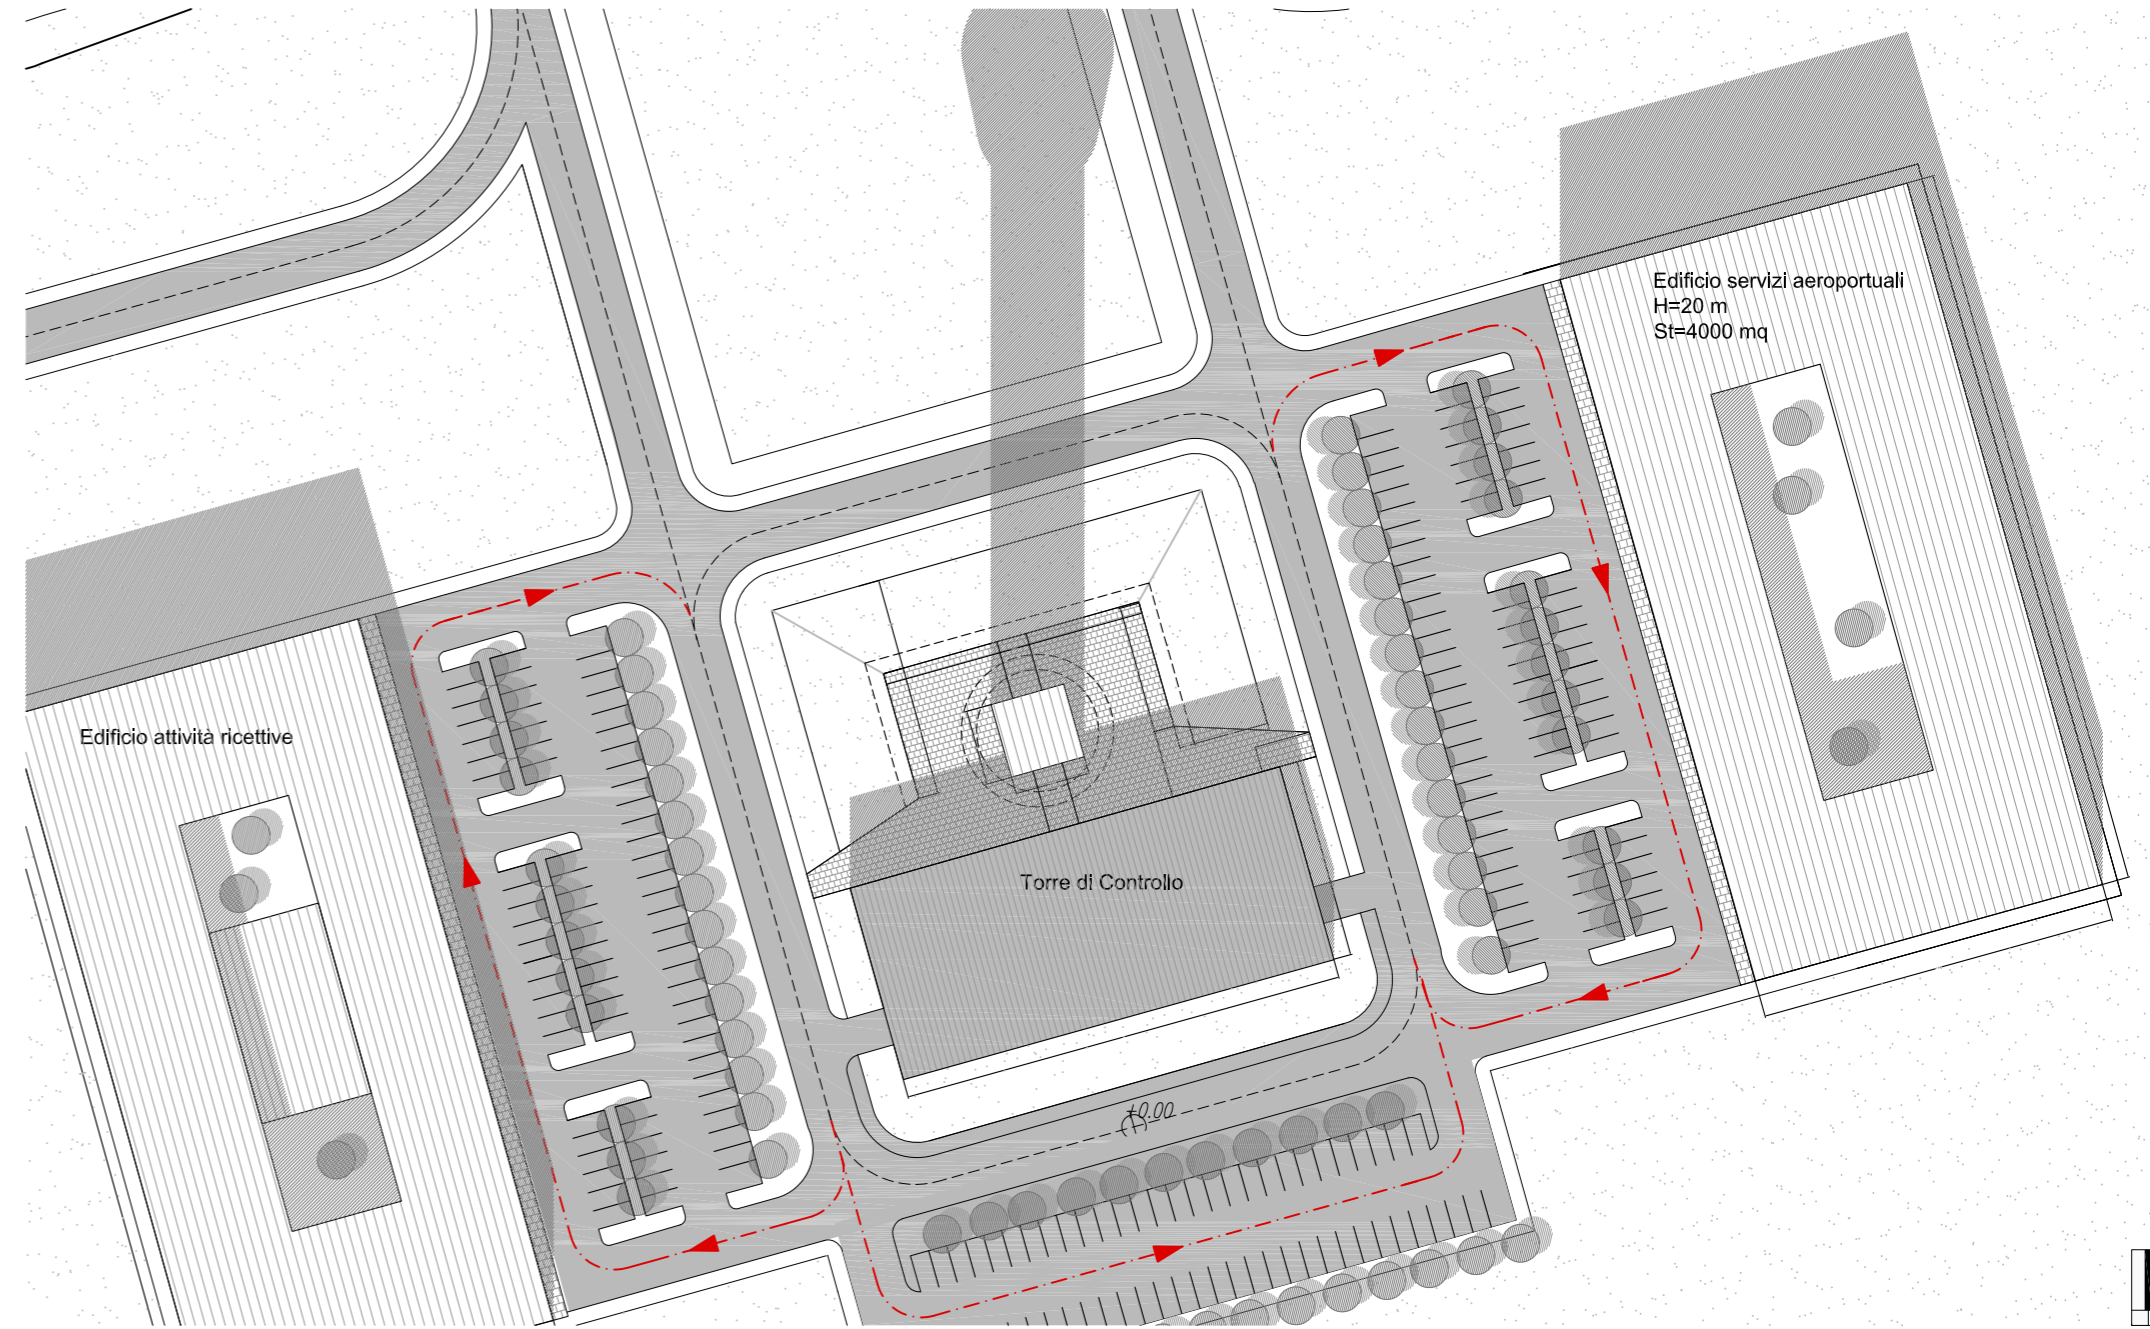

EDIFICIO SERVIZI AEROPORTUALI - PLANIMETRIA GENERALE

SCALA 1/1000

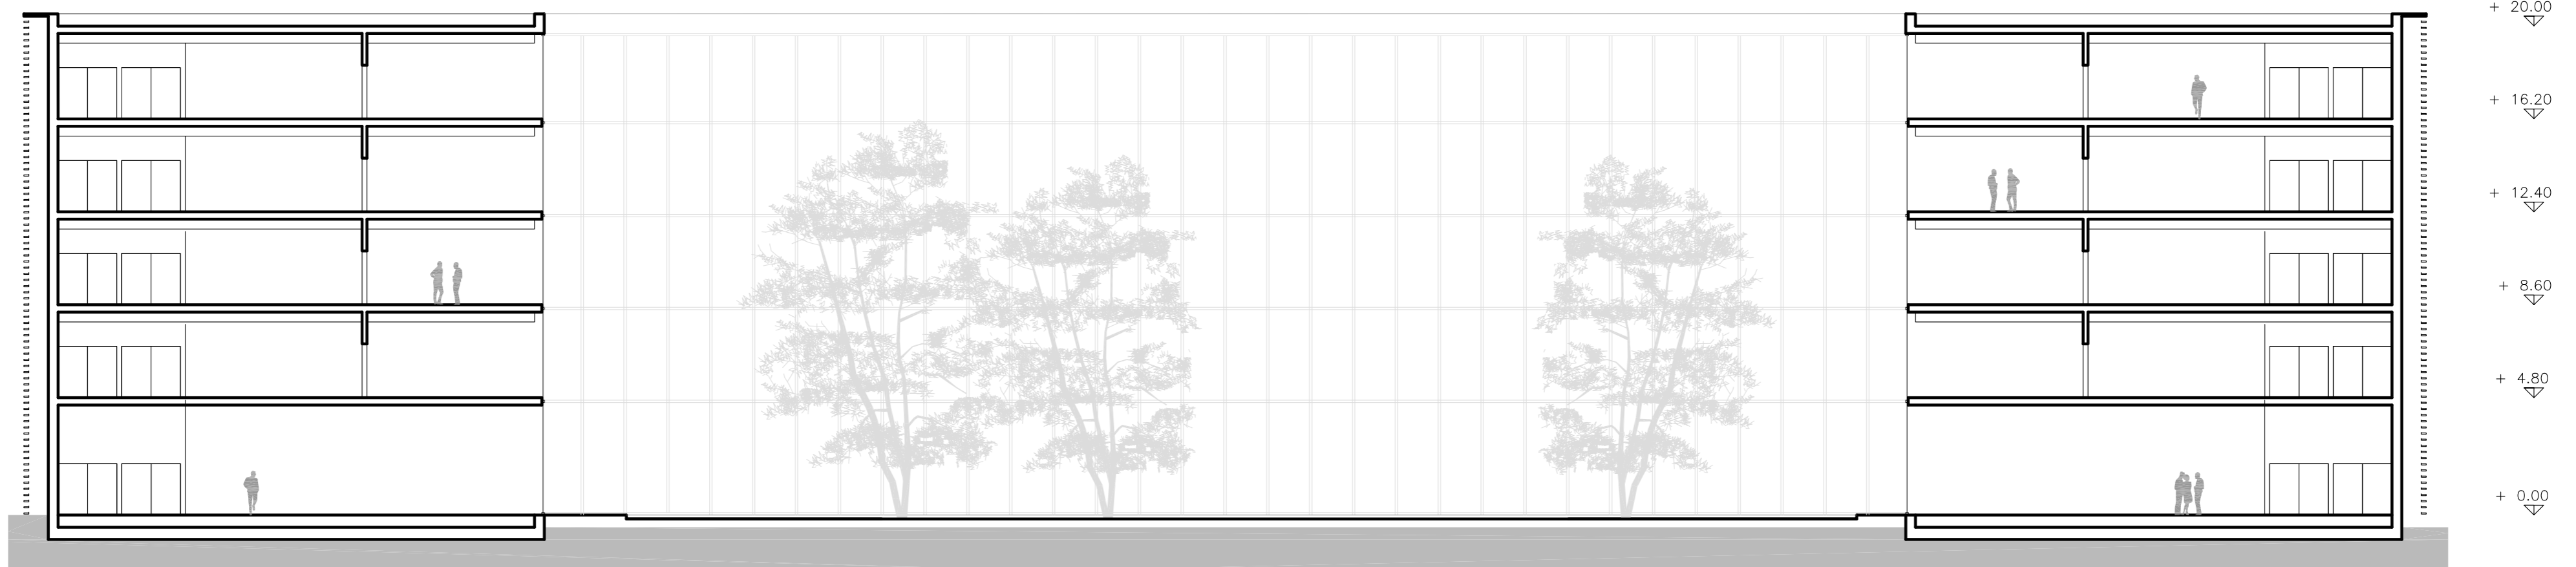

EDIFICIO SERVIZI AEROPORTUALI - SEZIONE A-A'

SCALA 1/200