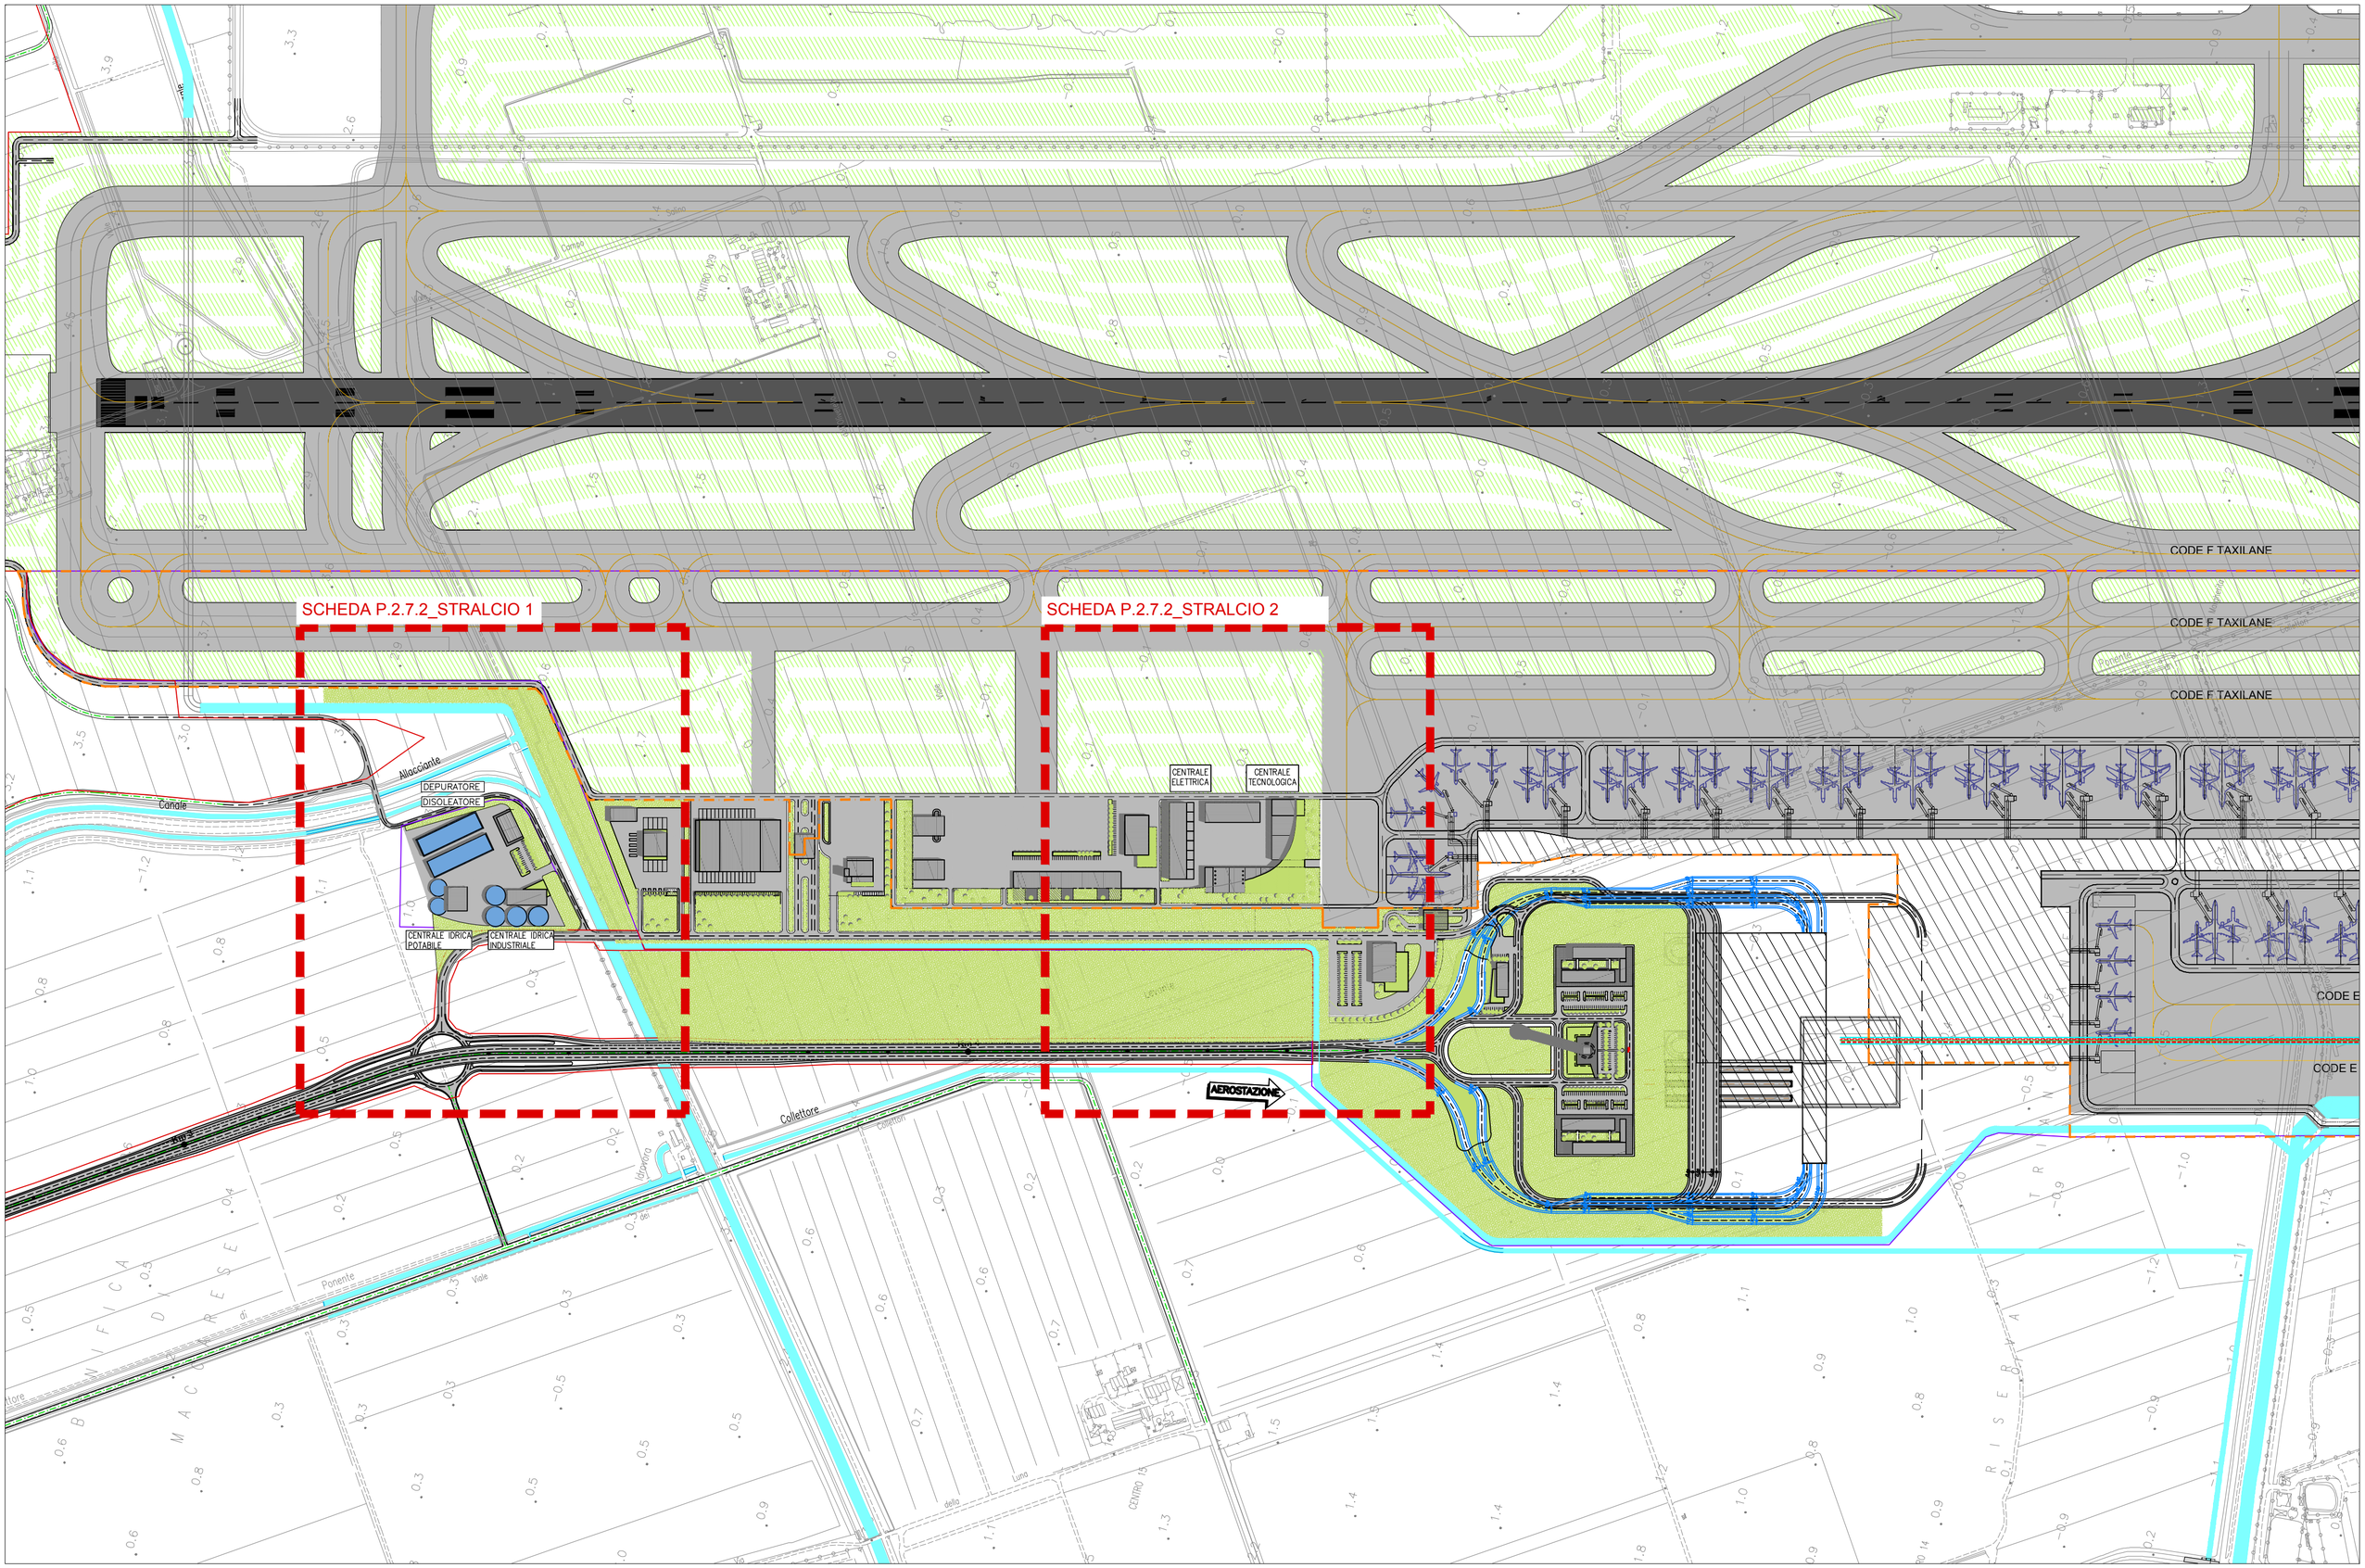spea ENGINEERING / Atlantia	ADR Aeroporti di Roma	AEROPORTO "LEONARDO DA VINCI" FIUMICINO - ROMA MASTERPLAN AL 2030	FASE 2	SCHEDA P.2.7	EDIFICI TECNOLOGICI
			CODIFICA P.2.7.1	ELABORATO: PLANIMETRIA DI INQUADRAMENTO	SCALA: 1:5000