Firmato digitalmente da
FURIO GIOVANNONI
CN = GIOVANNONI FURIO
O = ORDINE ARCHITETTI ROMA/80053110583
C = IT

AEROPORTO "LEONARDO DA VINCI" FIUMICINO - ROMA MASTERPLAN AL 2030	FASE	2	SCHEDA	P.2.7	EDIFICI TECNOLOGICI
	CODIFICA P.2.7–4		ELABORATO: CENTRALE DI TRASFORMAZIONE AT / MT		SCALA: VARIE

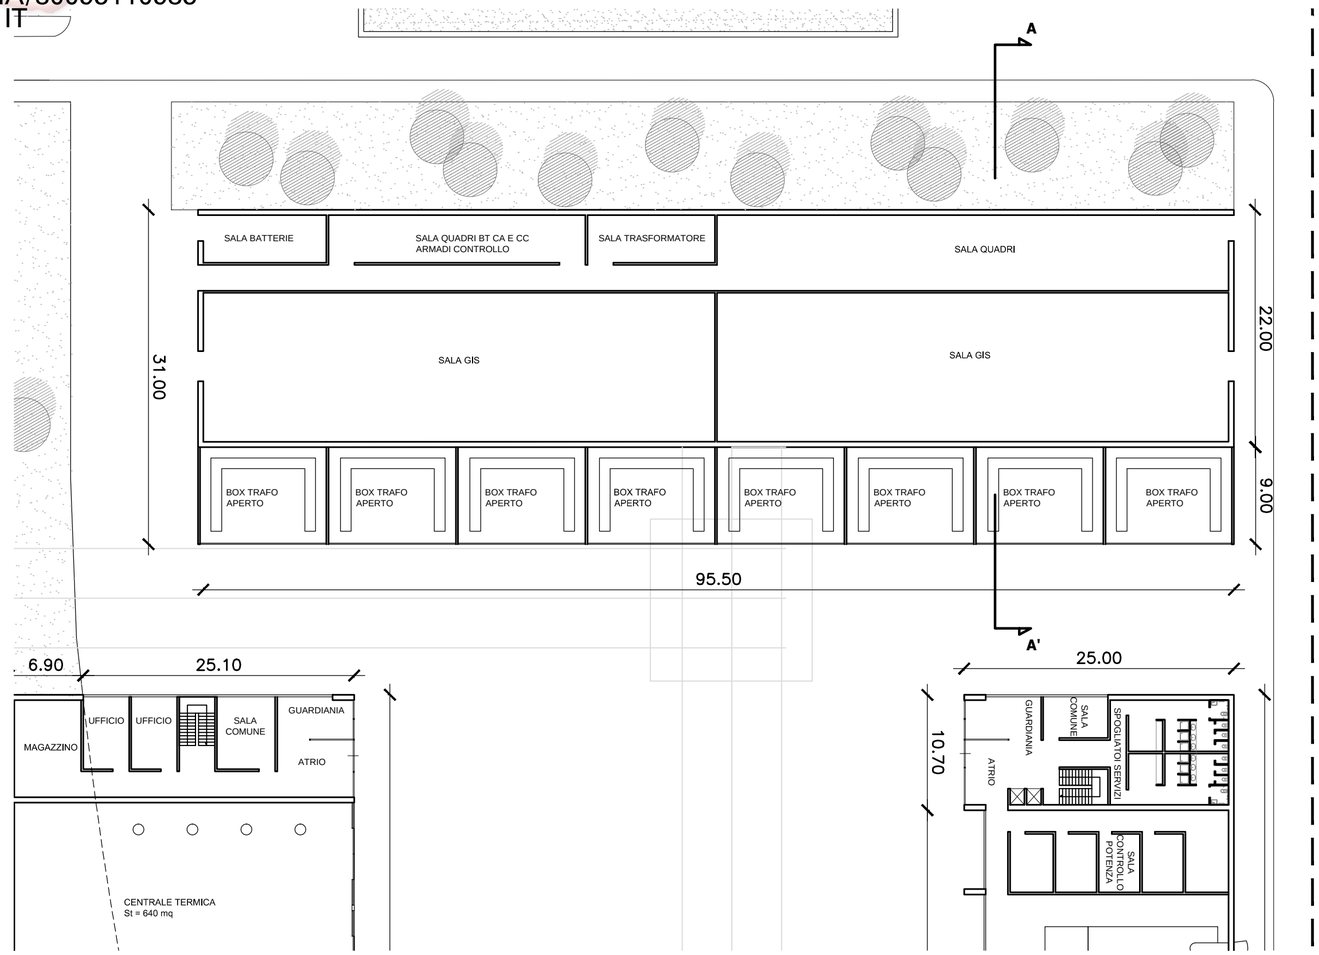

CENTRALE DI TRASFORMAZIONE AT / MT - PIANTA PIANO TERRA **SCALA 1/400**

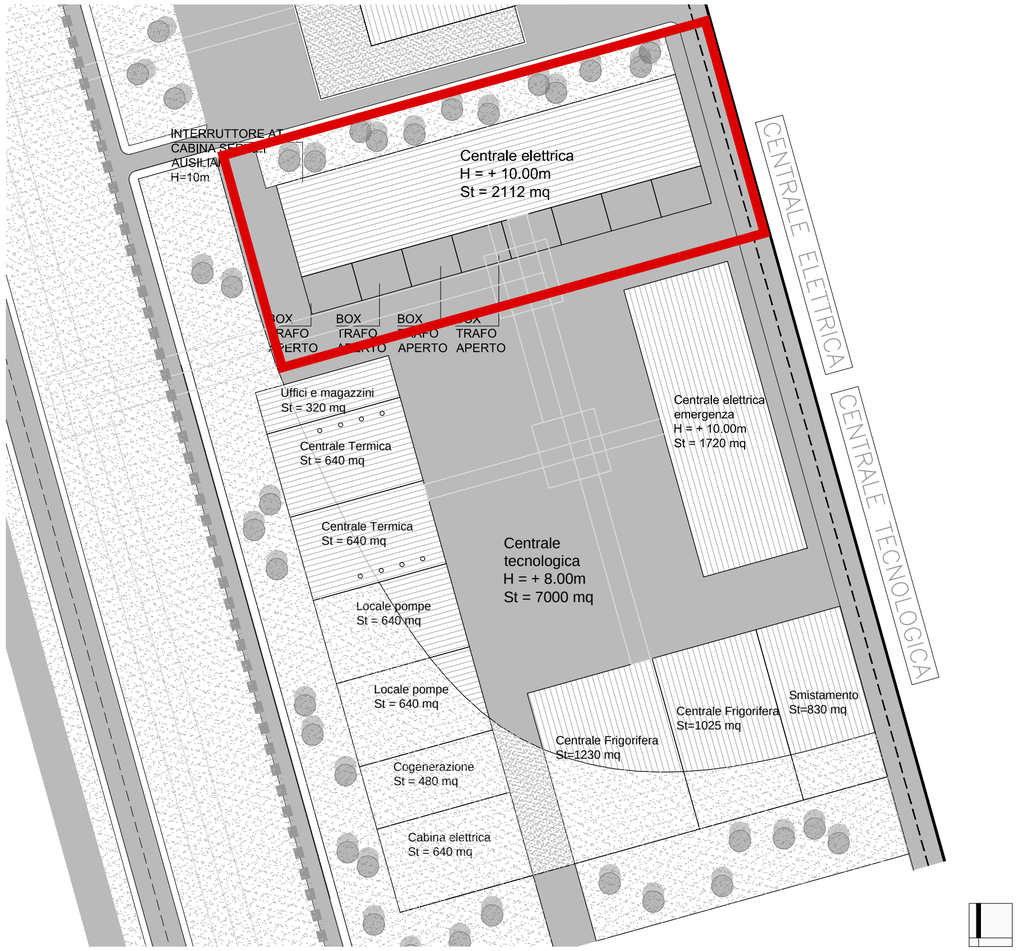

CENTRALE DI TRASFORMAZIONE AT / MT - PLANIMETRIA GENERALE **SCALA 1/1000**

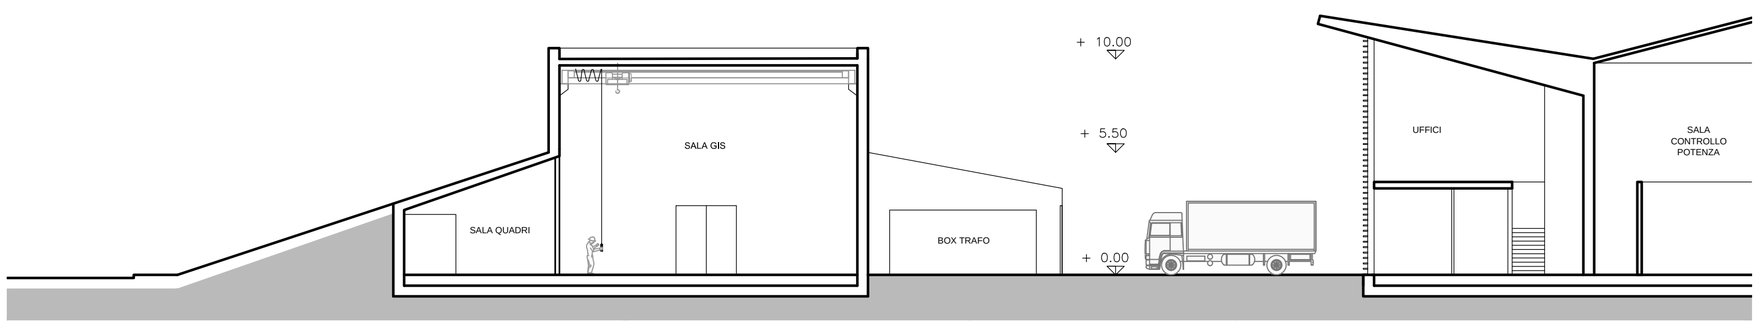

CENTRALE DI TRASFORMAZIONE AT / MT - SEZIONETRASVERSALE A-A' **SCALA 1/200**