


Sezione Trasversale 7-7

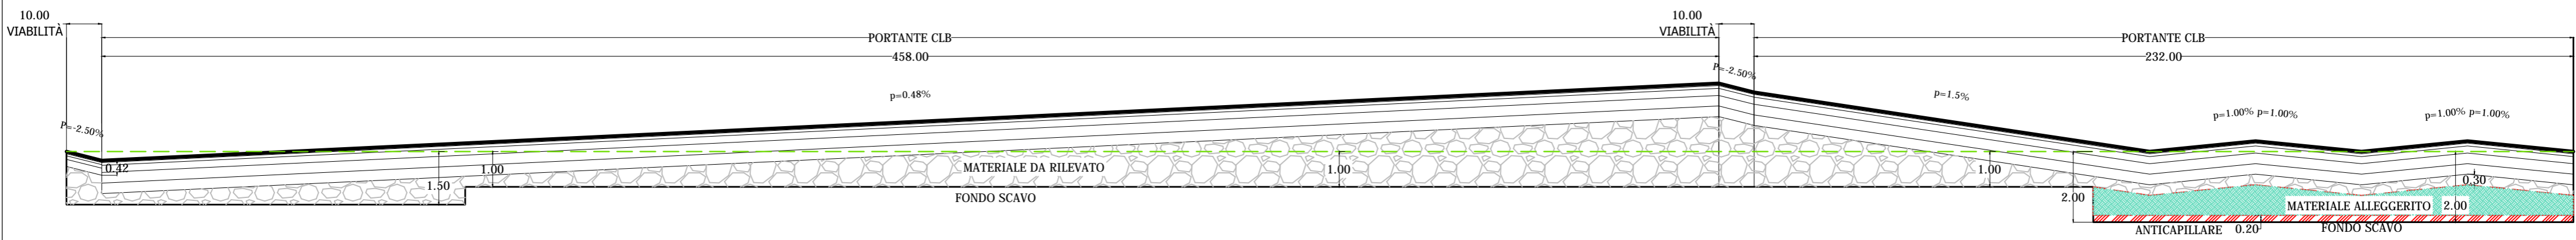

Sezione Trasversale 8-8

