


Sezione Trasversale 6-6 (parte est)

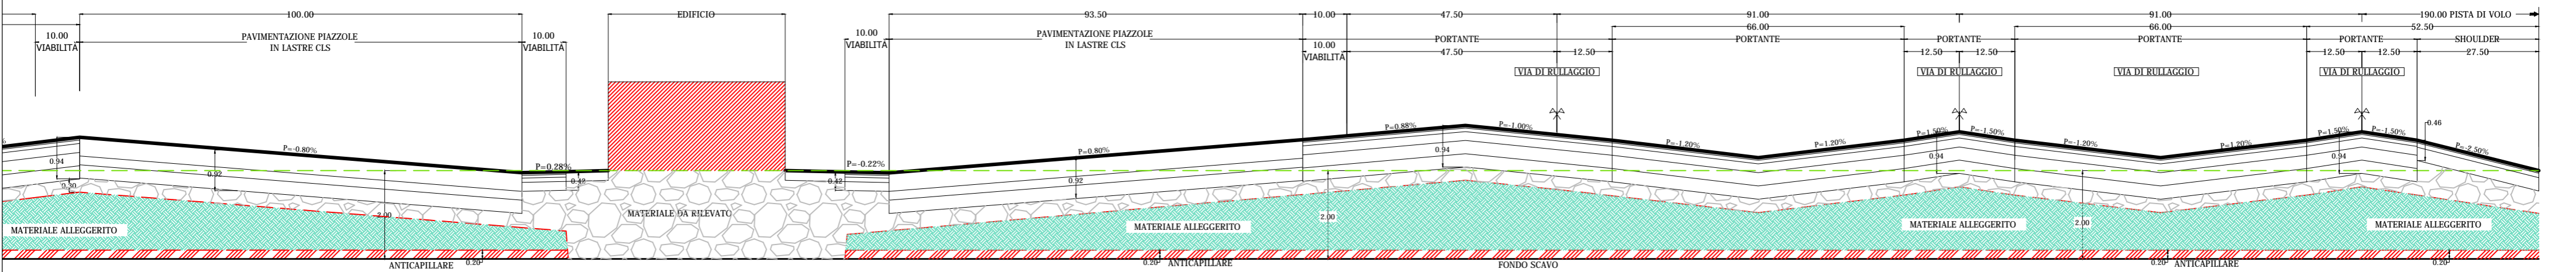

Sezione Trasversale 6-6 (parte ovest)

