



SEZIONI NELLE AREE I E III - SABBIE

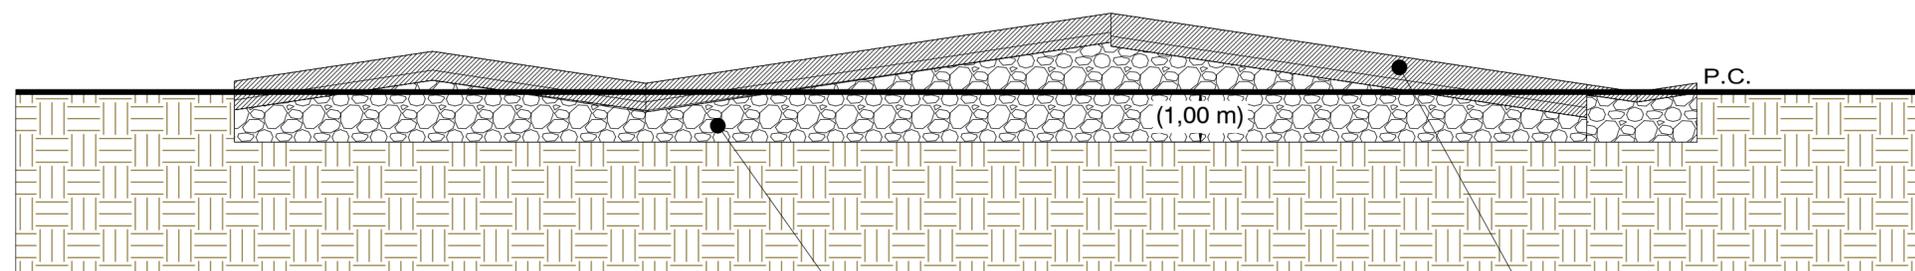

MATERIALE DA RILEVATO
STANDARD

PAVIMENTAZIONE

SEZIONI NELLE AREE II - ARGILLE SENSITIVE

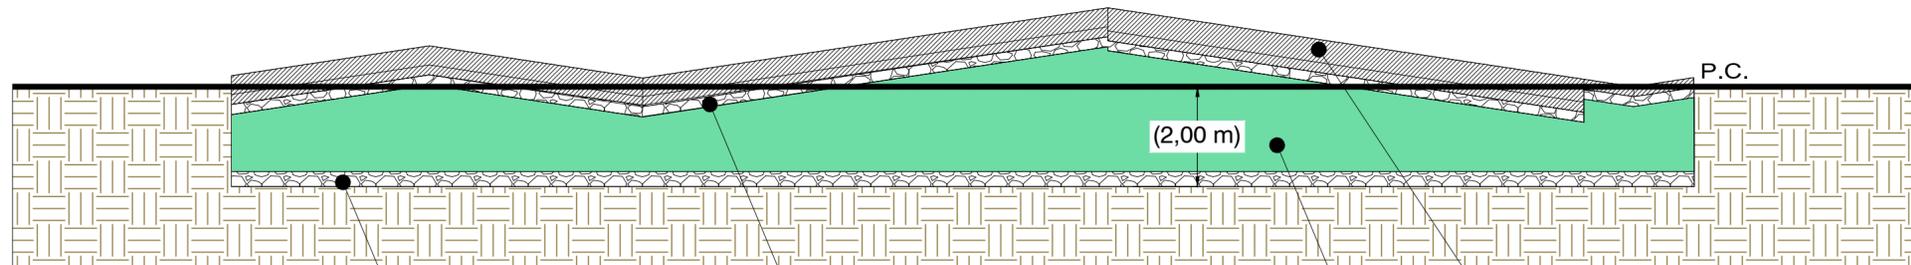

STRATO SOMMITALE 20cm

PAVIMENTAZIONE

STRATO ANTICAPILLARE 30cm

MATERIALE ALLEGGERITO