Firmato digitalmente da
FURIO GIOVANNONI
CN = GIOVANNONI FURIO
O = ORDINE ARCHITETTI ROMA/80053110583
C = IT

AEROPORTO "LEONARDO DA VINCI" FIUMICINO - ROMA	FASE	2	SCHEDA	P.2.9	ACCESSIBILITA' DA NORD E RICUCITURA VIABILITA' LOCALE
MASTERPLAN AL 2030	CODIFICA: P.2.9-4	ELABORATO: PROFILO LONGITUDINALE VIABILITA' DI ACCESSO - TAVOLA 1 DI 2		SCALA: 1:5000	

LIVELLETTE	DIFF. DI QUOTA / DISTANZA / PENDENZA	h = -4.855 L = 825.661 i = -0.588%	h = 10.791 L = 395.656 i = 2.727%	h = -14.308 L = 476.948 i = -3.000%	h = -0.397 L = 1190.102 i = -0.033%

R	5000.000
T	82.885
Fr	0.687
Pr	825.661
Qt	5.145

R	10000.000
T	286.367
Fr	4.100
Pr	1221.317
Qt	15.936

R	8000.000
T	118.666
Fr	0.880
Pr	1698.264
Qt	1.627

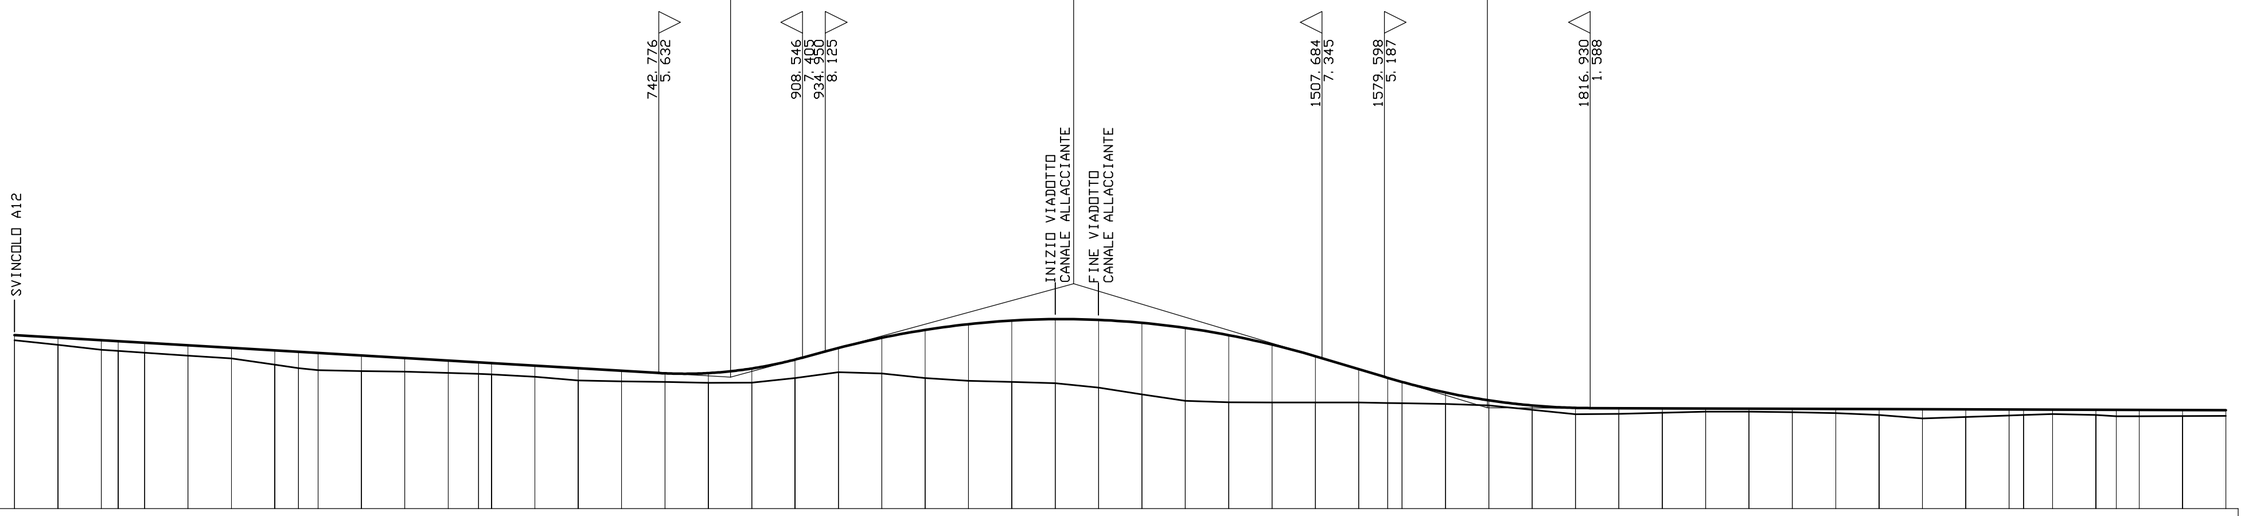

SCALA QUOTE 1:500
SCALA DISTANZE 1:5000

QT. RIF. -10.000

NUMERO SEZIONI	1	2	3	4	5	6	7	8	9	10	11	12	13	14	15	16	17	18	19	20	21	22	23	24	25	26	27	28	29	30	31	32	33	34	35	36	37	38	39	40	41	42	43	44	45	46	47	48	49	50	51	52	53	54	55	56	57	58
DISTANZE PARZIALI		50.000	50.000	19.485	30.51	50.000	50.000	50.000	27.284	22.716	50.000	50.000	50.000	35.082	14.918	50.000	50.000	50.000	50.000	50.000	50.281	49.719	50.000	50.000	50.000	50.000	50.000	50.000	50.000	50.000	50.000	50.000	50.000	50.000	50.000	33.420	16.574	50.000	50.000	50.000	50.000	50.000	50.000	50.000	50.000	50.000	50.000	50.000	50.000	50.000	16.570	33.430	50.000	23.601	26.390	50.000	50.000
DISTANZE PROGRESSIVE	0.000	50.000	100.000	119.485	150.000	200.000	250.000	300.000	327.284	350.000	400.000	450.000	500.000	535.082	550.000	600.000	650.000	700.000	750.000	800.000	850.281	900.000	950.000	1000.000	1050.000	1100.000	1150.000	1200.000	1250.000	1300.000	1350.000	1400.000	1450.000	1500.000	1550.000	1583.426	1600.000	1650.000	1700.000	1750.000	1800.000	1850.000	1900.000	1950.000	2000.000	2050.000	2100.000	2150.000	2200.000	2250.000	2300.000	2316.570	2350.000	2400.000	2423.601	2450.000	2500.000	2550.000
QUOTE TERRENO	9.413	8.876	8.315	8.176	7.966	7.628	7.303	6.590	6.195	5.954	5.853	5.781	5.644	5.536	5.478	5.200	4.774	4.669	4.599	4.503	4.511	5.040	5.726	5.571	5.048	4.728	4.594	4.458	3.950	3.169	2.422	2.252	2.243	2.235	2.224	2.168	2.141	2.059	1.903	1.391	0.875	0.930	1.052	1.183	1.167	1.114	1.005	0.802	0.395	0.561	0.728	0.785	0.896	0.800	0.648	0.655	0.675	0.679
QUOTE PROGETTO	10.000	9.706	9.412	9.297	9.118	8.824	8.530	8.236	8.075	7.942	7.648	7.354	7.060	6.853	6.766	6.472	6.178	5.884	5.595	5.623	6.156	7.180	8.325	9.688	10.601	11.265	11.678	11.842	11.735	11.419	10.832	9.995	8.909	7.572	6.075	5.073	4.601	3.385	2.481	1.890	1.611	1.577	1.560	1.543	1.527	1.510	1.493	1.477	1.460	1.443	1.427	1.421	1.410	1.393	1.385	1.377	1.360	1.343
DIFFERENZA DI QUOTA	0.587	0.830	1.097	1.121	1.152	1.196	1.227	1.646	1.880	1.988	1.795	1.573	1.416	1.317	1.288	1.272	1.404	1.215	0.996	1.120	1.645	2.140	2.799	4.117	5.553	6.537	7.084	7.384	7.805	8.250	8.410	7.743	6.666	5.337	3.851	2.905	2.460	1.326	0.578	0.499	0.736	0.647	0.508	0.360	0.360	0.396	0.488	0.675	1.065	0.882	0.699	0.636	0.514	0.593	0.737	0.722	0.685	0.664
ETTOMETRICHE	0	1	2	3	4	5	6	7	8	9	10	11	12	13	14	15	16	17	18	19	20	21	22	23	24	25																																				