Firmato digitalmente da
FURIO GIOVANNONI
CN = GIOVANNONI FURIO
O = ORDINE ARCHITETTI ROMA/80053110583
C = IT

AEROPORTO "LEONARDO DA VINCI" FIUMICINO - ROMA MASTERPLAN AL 2030	FASE	2	SCHEDA	P.2.9	ACCESSIBILITA' DA NORD E RICUCITURA VIABILITA' LOCALE
	CODIFICA P.2.9-5	ELABORATO: PROFILO LONGITUDINALE VIABILITA' DI ACCESSO - TAVOLA 2 DI 2			SCALA: 1:5000

LIVELLETTE	h = -0.397 L = 1190.102 i = -0.033%	h = 9.959 L = 451.112 i = 2.208%	h = -10.207 L = 487.070 i = -2.096%	h = -0.483 L = 739.974 i = -0.065%

R	8000.000	15000.000	10000.000
T	89.640	322.740	101.515
Fr	0.502	3.472	0.515
Pr	2888.366	3339.478	3826.547
Qt	1.230	11.189	0.983

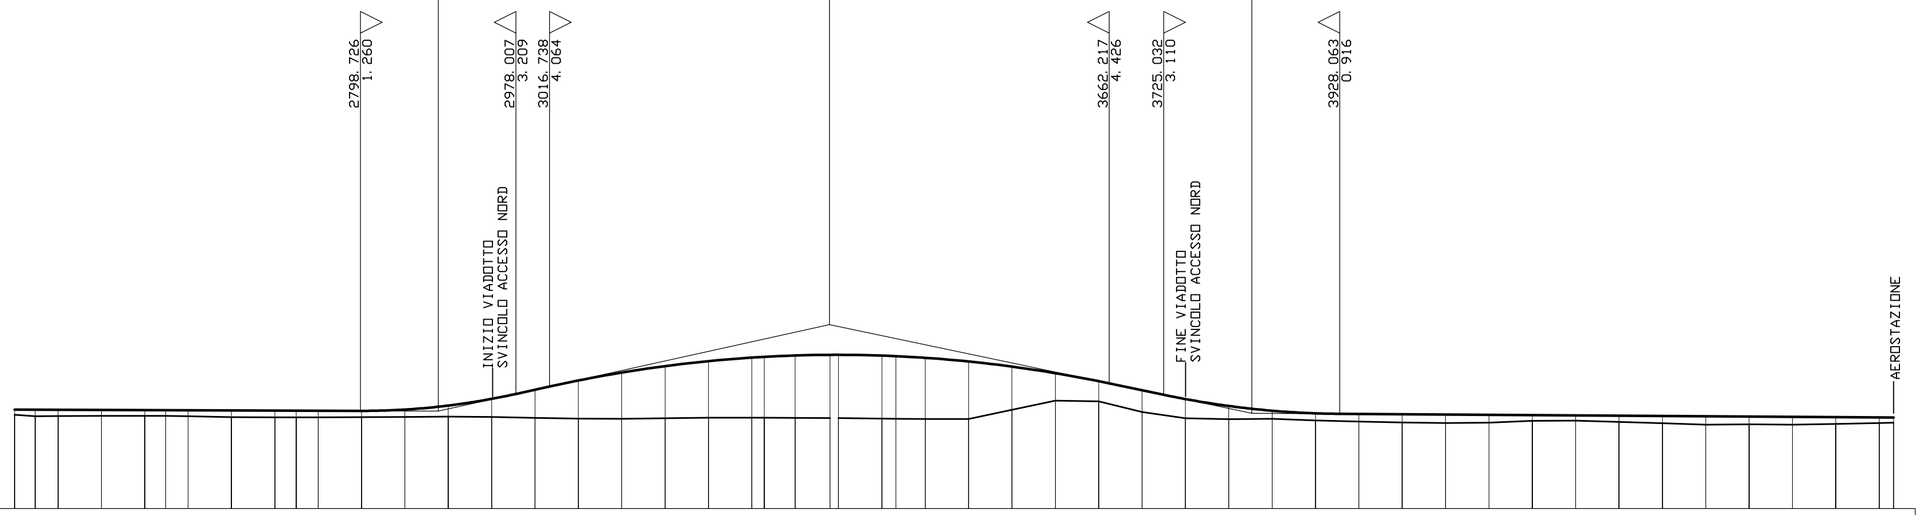

SCALA QUOTE 1:500
SCALA DISTANZE 1:5000

QT. RIF. -10.000

NUMERO SEZIONI	DISTANZE PARZIALI	DISTANZE PROGRESSIVE	QUOTE TERRENO	QUOTE PROGETTO	DIFFERENZA DI QUOTA
54	23.601	2400.000	0.800	1.393	0.593
55	26.390	2423.601	0.648	1.385	0.737
56	50.000	2450.000	0.655	1.377	0.722
57	50.000	2500.000	0.675	1.360	0.685
58	24.142	2550.000	0.679	1.343	0.664
59	25.858	2574.142	0.677	1.335	0.658
60	50.000	2600.000	0.641	1.327	0.686
61	50.000	2650.000	0.541	1.310	0.769
62	24.683	2700.000	0.510	1.293	0.783
63	25.317	2724.683	0.504	1.285	0.781
64	50.000	2750.000	0.516	1.277	0.761
65	50.000	2800.000	0.540	1.260	0.720
66	50.000	2850.000	0.564	1.407	0.843
67	50.000	2900.000	0.587	1.868	1.281
68	50.000	2950.000	0.552	2.640	2.088
69	50.000	3000.000	0.453	3.695	3.242
70	50.000	3050.000	0.353	4.762	4.409
71	50.000	3100.000	0.332	5.671	5.339
72	50.000	3150.000	0.403	6.414	6.011
73	50.000	3200.000	0.474	6.991	6.517
74	14.313	3250.000	0.479	7.400	6.921
75	35.687	3264.313	0.470	7.487	7.017
76	40.260	3300.000	0.447	7.643	7.196
77	9.740	3340.260	0.422	7.718	7.296
78		3350.000	0.416	7.720	7.304
79	50.000	3400.000	0.371	7.629	7.258
80	16.207	3416.207	0.352	7.564	7.212
81	33.793	3450.000	0.313	7.372	7.059
82	50.000	3500.000	0.322	6.948	6.626
83	50.000	3550.000	1.380	6.358	4.978
84	50.000	3600.000	2.437	5.601	3.164
85	50.000	3650.000	2.347	4.677	2.330
86	50.000	3700.000	1.125	3.635	2.510
87	50.000	3750.000	0.402	2.618	2.216
88	50.000	3800.000	0.289	1.820	1.531
89	50.000	3850.000	0.335	1.272	0.937
90	50.000	3900.000	0.161	0.974	0.813
91	50.000	3950.000	0.016	0.902	0.886
92	50.000	4000.000	-0.087	0.870	0.957
93	50.000	4050.000	-0.143	0.837	0.980
94	50.000	4100.000	-0.104	0.804	0.908
95	50.000	4150.000	0.117	0.772	0.655
96	50.000	4200.000	0.125	0.739	0.614
97	50.000	4250.000	-0.009	0.706	0.715
98	50.000	4300.000	-0.175	0.674	0.849
99	50.000	4350.000	-0.346	0.641	0.987
100	50.000	4400.000	-0.292	0.609	0.901
101	50.000	4450.000	-0.340	0.576	0.916
102	50.000	4500.000	-0.250	0.543	0.793
103	16.321	4550.000	-0.142	0.511	0.653
104		4566.321	-0.108	0.500	0.608

ETTOMETRICHE: 24 25 26 27 28 29 30 31 32 33 34 35 36 37 38 39 40 41 42 43 44 45