Firmato digitalmente da
FURIO GIOVANNONI
CN = GIOVANNONI FURIO
O = ORDINE ARCHITETTI ROMA/80053110583
C = IT

AEROPORTO "LEONARDO DA VINCI" FIUMICINO - ROMA MASTERPLAN AL 2030	FASE	2	SCHEDA	P.2.10	ACCESSIBILITA' DA SUD
	CODIFICA: P.2.10-4	ELABORATO: PROFILO LONGITUDINALE VIABILITA' DI ACCESSO - TAVOLA 1 DI 3			SCALA: 1:5000

STRADA DI ACCESSO DA SUD - TRATTO A DOPPIA CARREGGIATA

LIVELLETTE — DIFF. DI QUOTA / DISTANZA / PENDENZA	h = -0.800 L = 254.741 i = -0.31%	h = 2.272 L = 290.038 i = 0.78%	h = -1.295 L = 536.362 i = -0.24%	h = 1.006 L = 520.816 i = 0.19%	h = -0.313 L = 360.532 i = -0.09%	h = -1.183 L = 354.210 i = -0.33%

R	2000.000	5000.000	3000.000	5000.000	5000.000
T	10.976	25.626	6.520	6.998	6.178
Fr	0.030	0.066	0.007	0.005	0.004
Pr	254.741	544.779	1081.140	1601.956	1962.488
Qt	-0.220	2.052	0.757	1.763	1.450

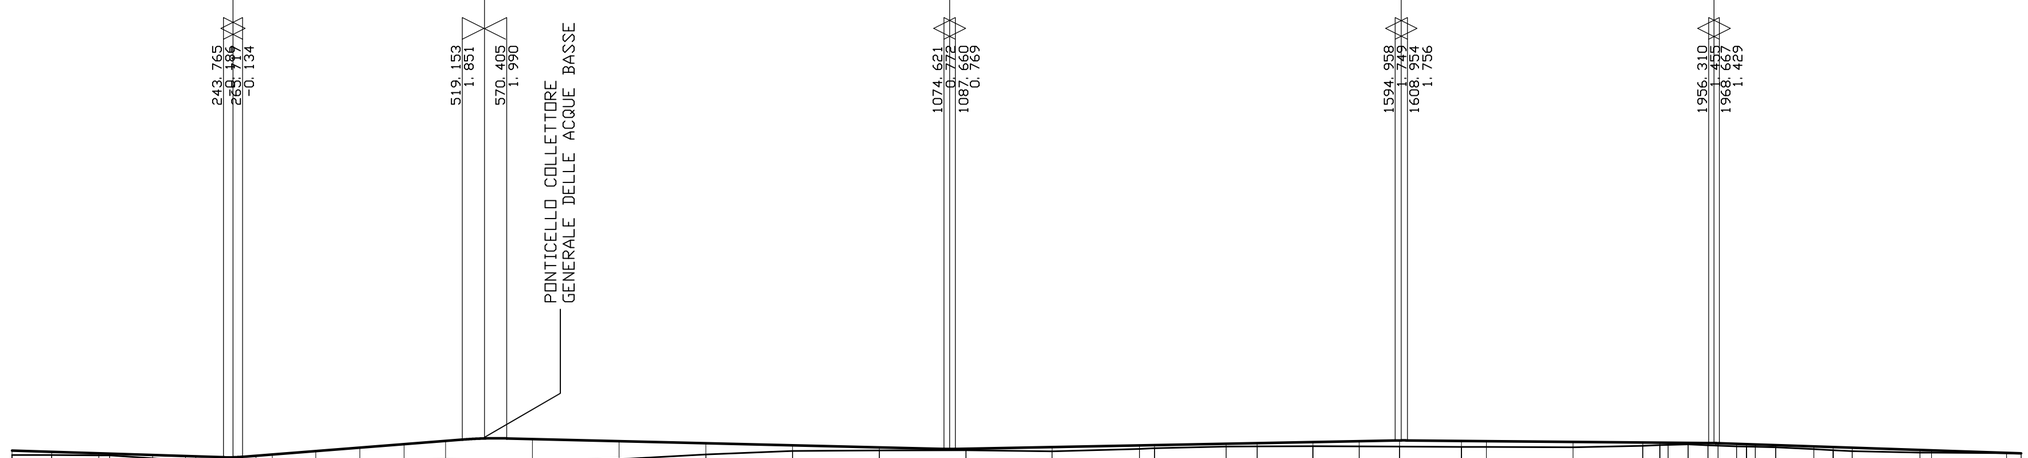

SCALA QUOTE 1:500
SCALA DISTANZE 1:5000

QT. RIF. -20.000

NUMERO SEZIONI	DISTANZE PARZIALI	DISTANZE PROGRESSIVE	QUOTE TERRENO	QUOTE PROGETTO	DIFFERENZA DI QUOTA
1		0.00	-0.08	-0.58	-0.50
	45.60				
2		45.60	-0.06	-0.44	-0.38
	54.40				
3		100.00	-0.04	-0.27	-0.23
	12.53	112.53	-0.03	-0.23	-0.20
4	49.63	162.16	-0.32	-0.07	-0.39
5		162.16			
	37.84				
6		200.00	-0.58	-0.05	-0.53
	11.79	211.79	-0.66	-0.09	-0.57
7	69.51	281.30	-0.95	-0.01	-0.94
8		281.30			
	18.70				
9		300.00	-0.96	0.13	-1.09
10	50.17	350.17	-0.99	0.53	-1.52
11	50.94	401.11	-0.90	0.93	-1.83
12	50.94	452.05	-0.71	1.33	-2.04
13	47.95	500.00	-0.54	1.70	-2.24
14	100.00	600.00	-0.95	1.92	-2.87
15	100.00	700.00	-0.40	1.68	-2.08
16	100.00	800.00	-0.15	1.44	-1.29
17	100.00	900.00	-0.55	1.19	-0.64
18	100.00	1000.00	-0.60	0.95	-0.35
19	100.00	1100.00	-0.62	0.79	-0.17
20	99.21	1199.21	-0.49	0.98	-0.49
21	100.79	1300.00	-0.78	1.18	-0.40
22	17.43	1317.43	-0.86	1.21	-0.35
23	82.57	1400.00	-1.05	1.37	-0.32
24	35.65	1435.65	-1.07	1.44	-0.37
25	64.35	1500.00	-1.09	1.57	-0.48
26	53.43	1553.43	-1.07	1.67	-0.60
27	46.57	1600.00	-1.05	1.76	-0.71
28	71.21	1671.21	-1.01	1.70	-0.69
29	28.79	1700.00	-1.00	1.68	-0.68
30	100.00	1800.00	-0.96	1.59	-0.63
31	80.40	1880.40	-1.13	1.52	-0.39
32	19.60	1900.00	-1.21	1.50	-0.29
33	9.58	1909.58	-1.25	1.50	-0.25
34	23.02	1932.60	-1.31	1.48	-0.17
35	23.02	1955.61	-1.21	1.46	-0.25
36	11.49	1967.11	-1.15	1.43	-0.28
37	11.49	1978.60	-1.06	1.36	-0.30
38	21.49	2000.09	-1.05	1.32	-0.27
39	10.00	2010.09	-1.03	1.29	-0.26
40	10.00	2020.09	-0.96	1.21	-0.25
41	23.49	2033.58			
42	44.13	2077.70	-0.76	1.06	-0.30
43	22.30	2100.00	-0.62	0.99	-0.37
44	21.83	2121.83	-0.51	0.92	-0.41
45	78.17	2200.00	-0.35	0.66	-0.31
46	13.43	2213.43	-0.34	0.61	-0.27
47	86.57	2300.00	-0.28	0.32	-0.04
	16.70	2316.70	-0.27	0.27	-0.00

ETTOMETRICHE: 0 1 2 3 4 5 6 7 8 9 10 11 12 13 14 15 16 17 18 19 20 21 22 23